


Anbau

an vorhandenes Wohnhaus
für F.W. Becker, Mühlenstr. 48.


M. 1:100.

Vorder-
Ansicht


A →

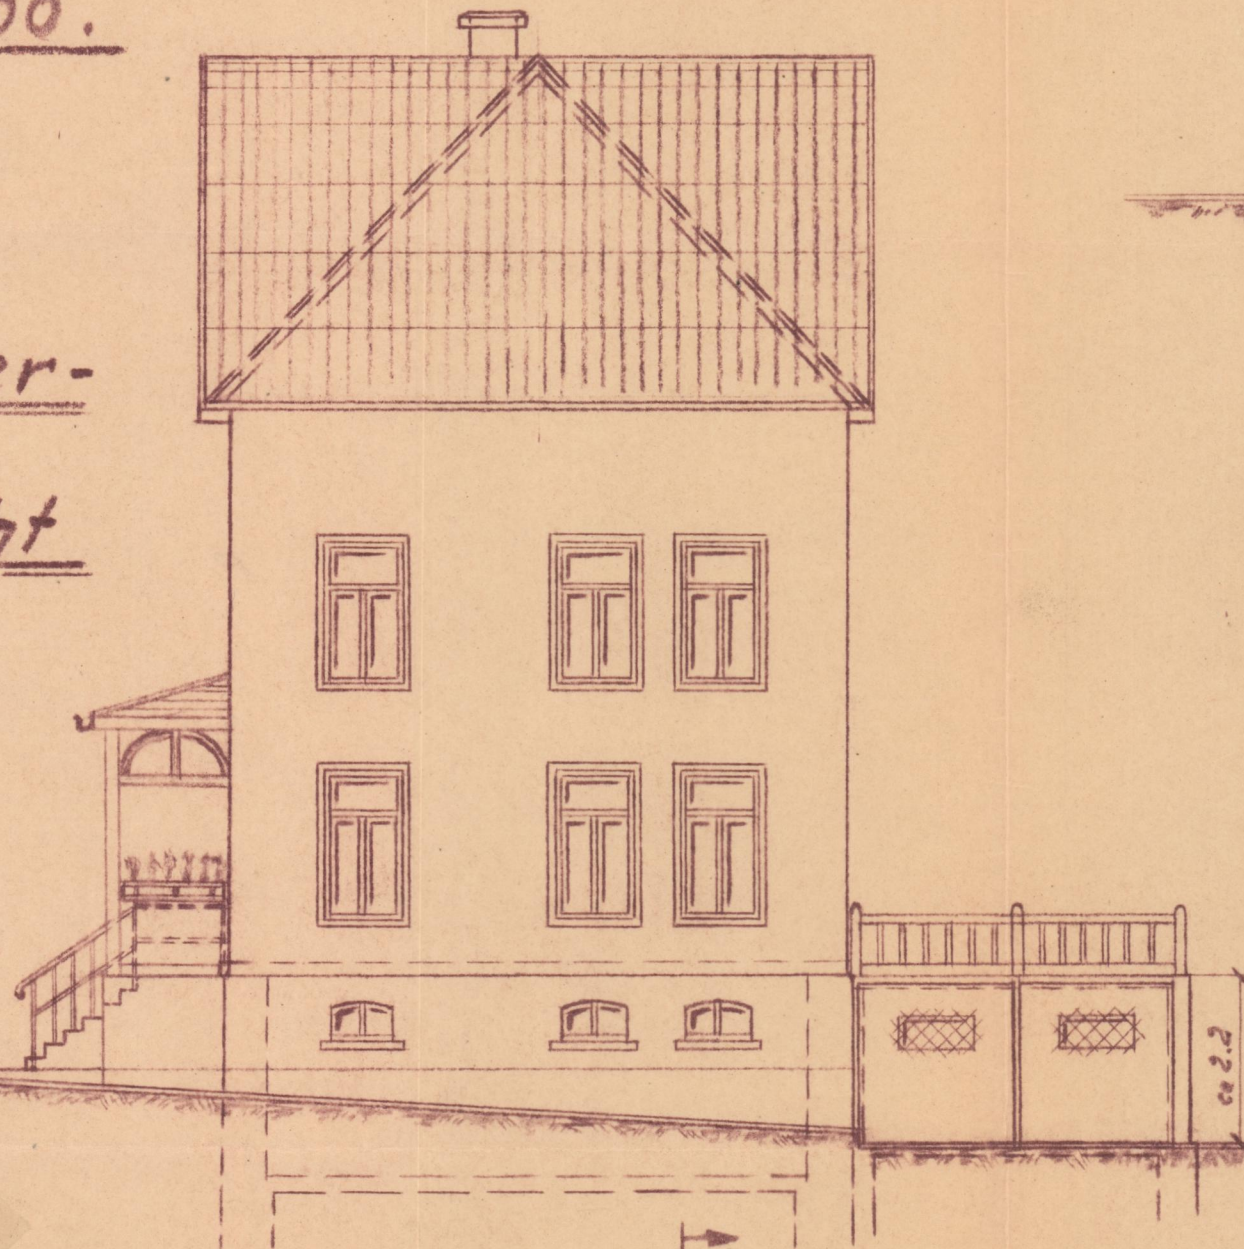



Ansicht A"

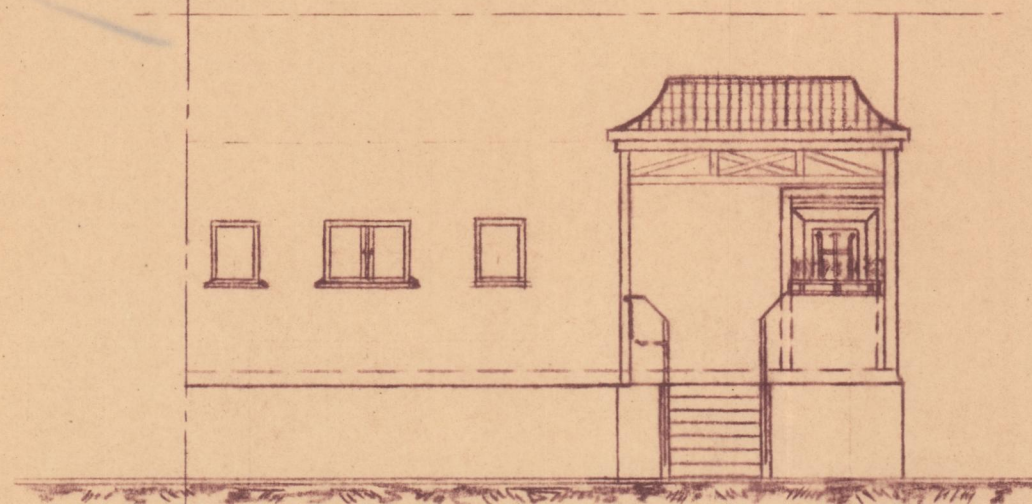


Schnitt a-a

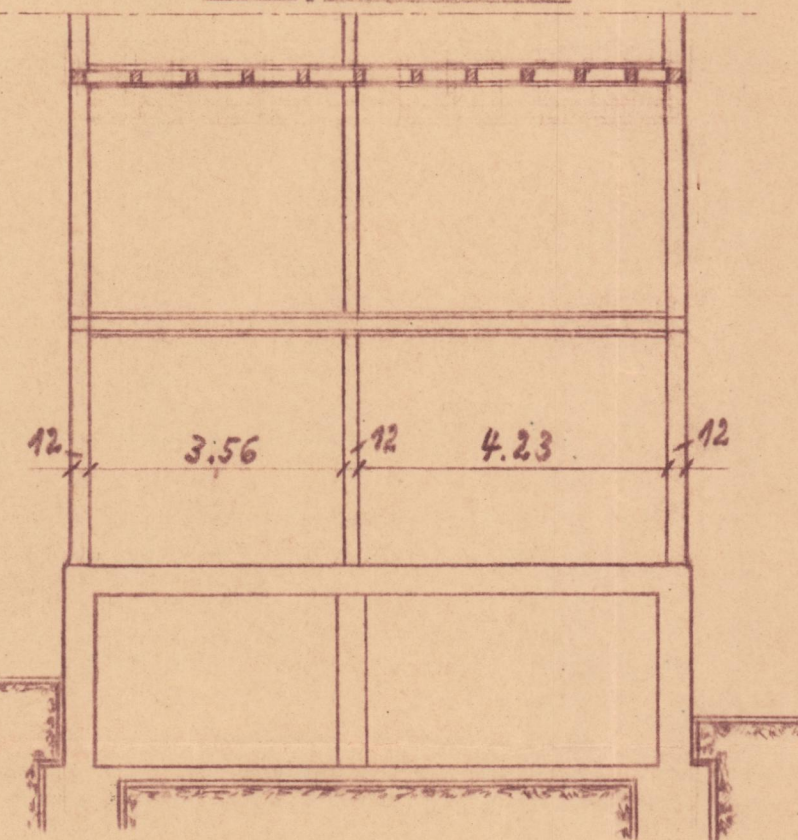


Schnitt b-b

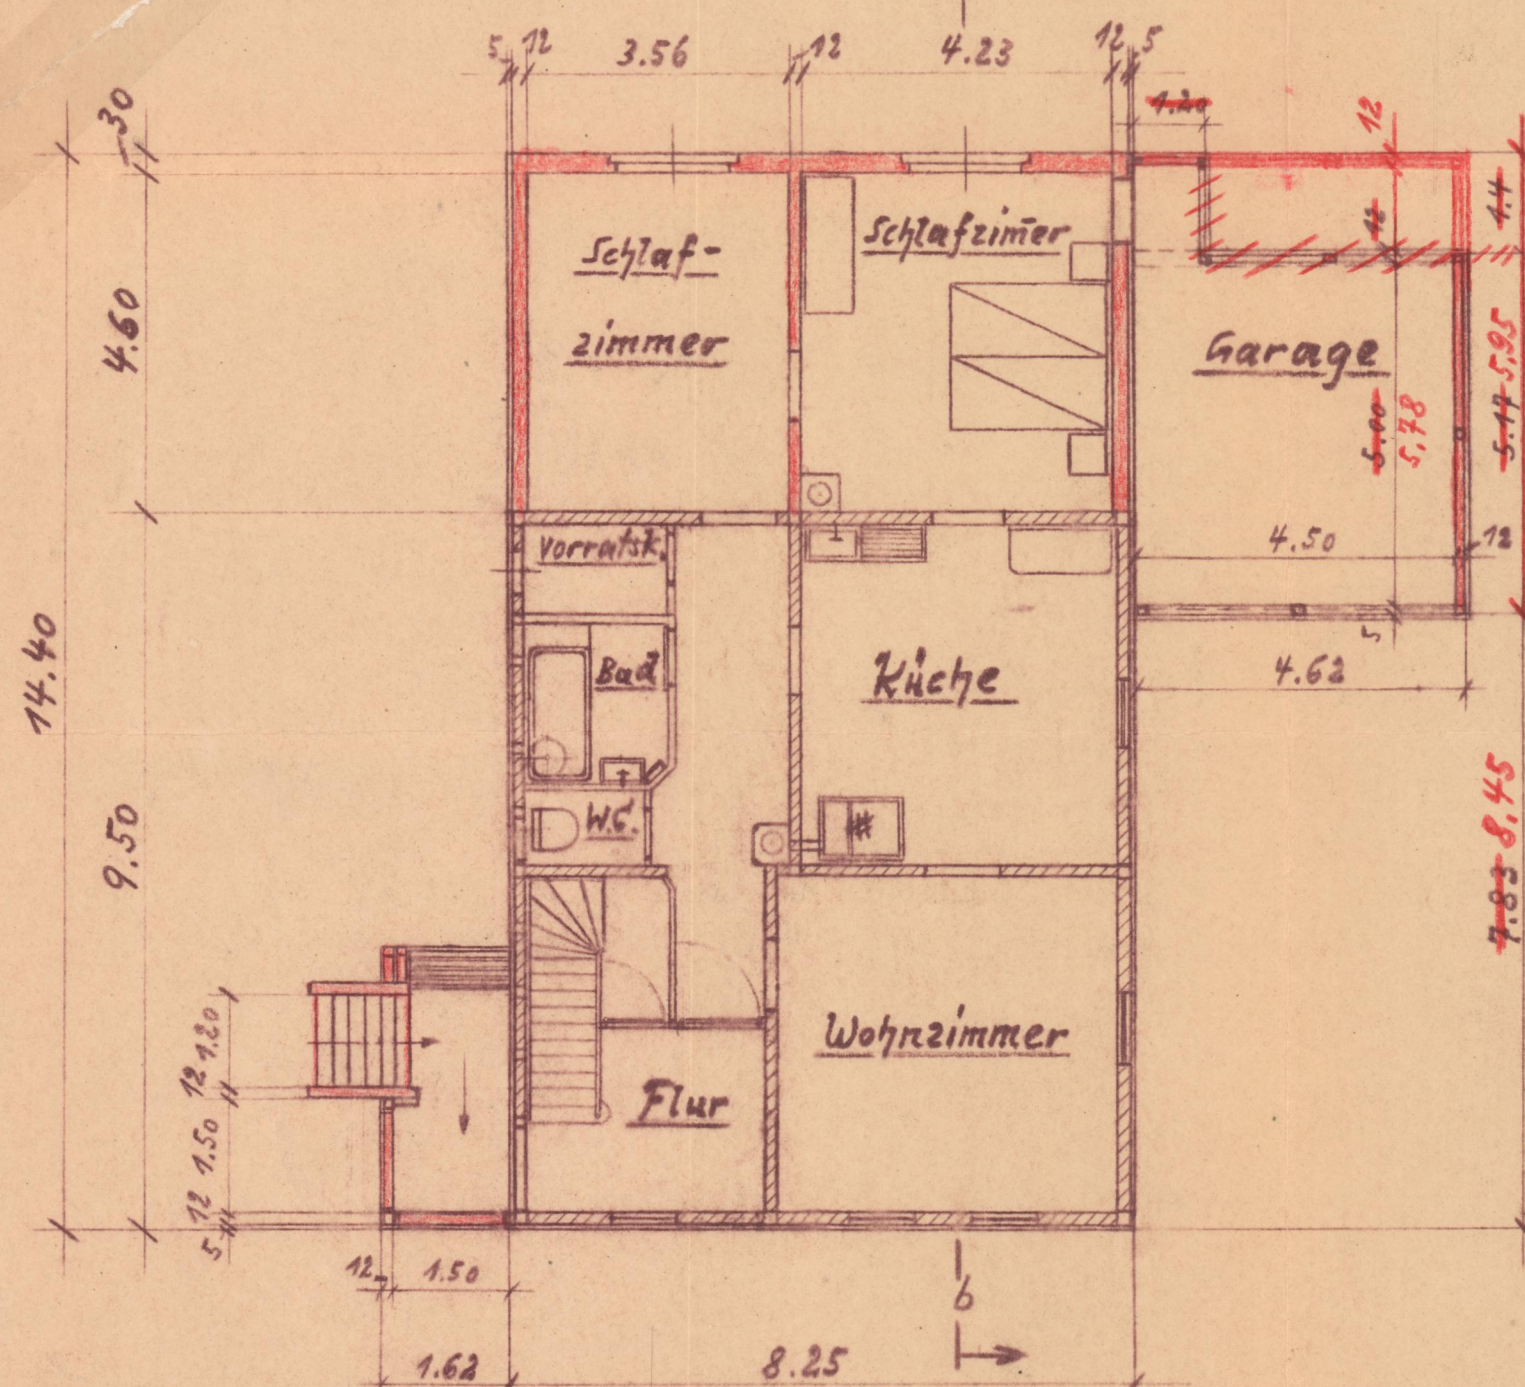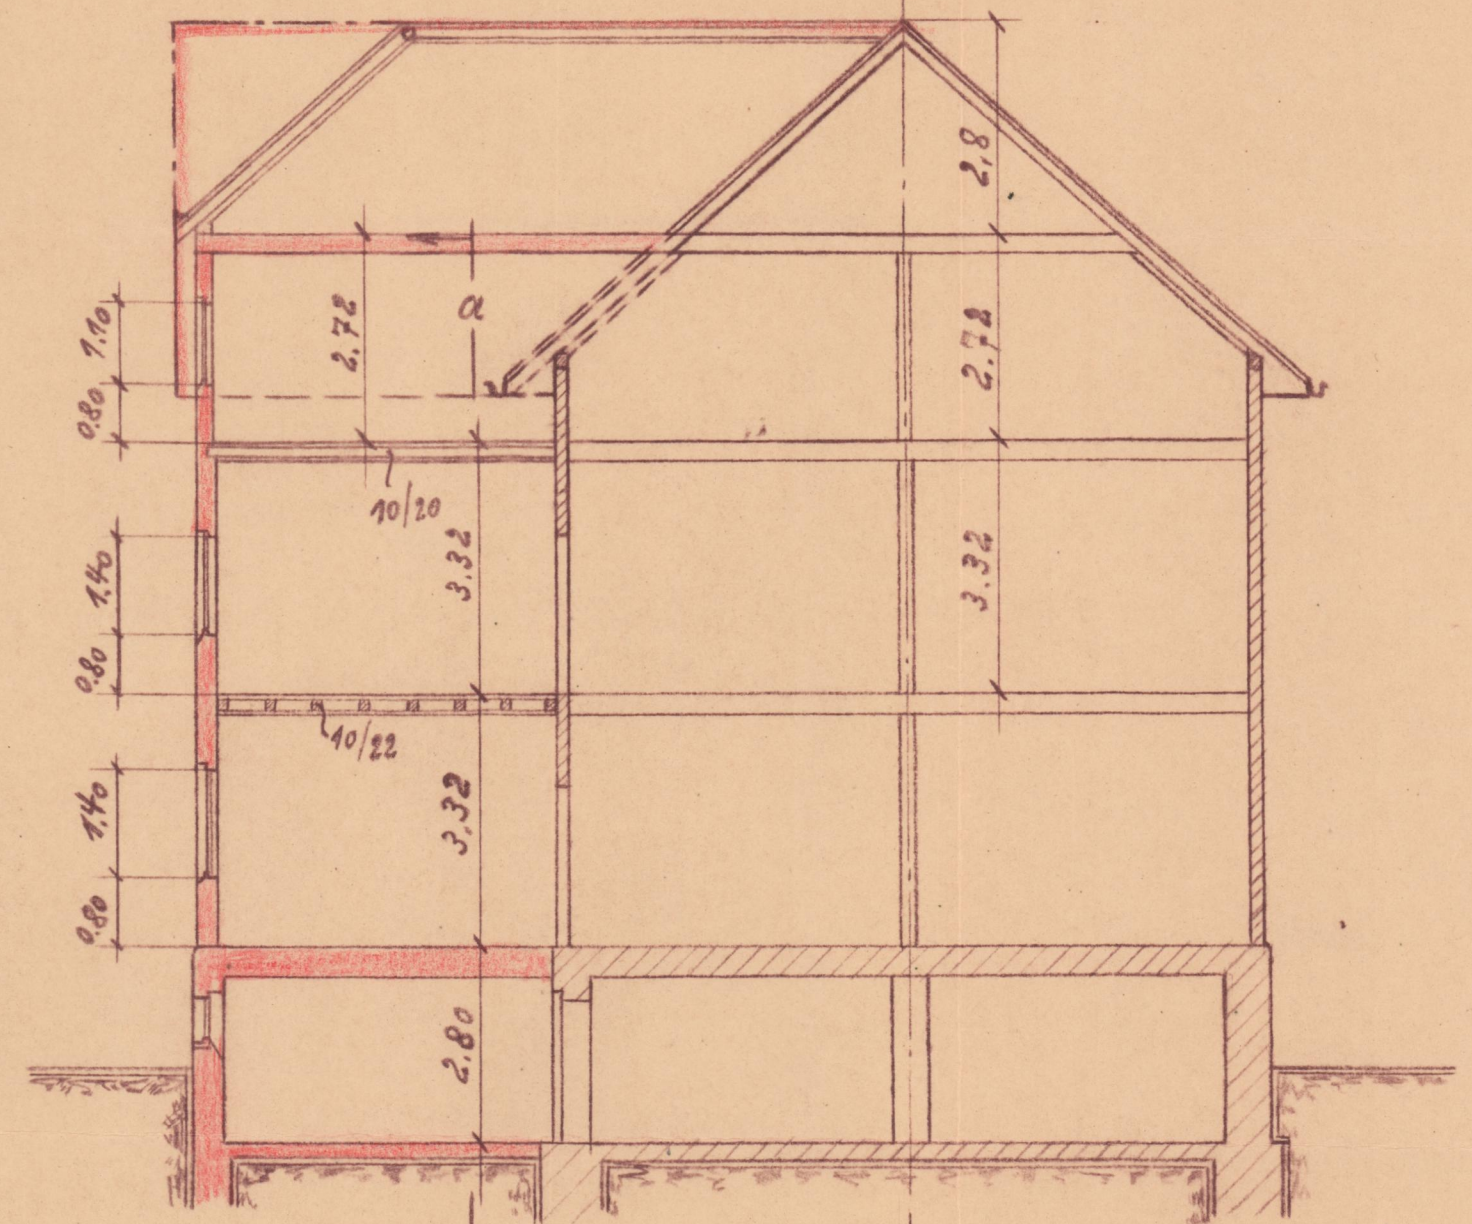

Erd- u. Obergeschoss

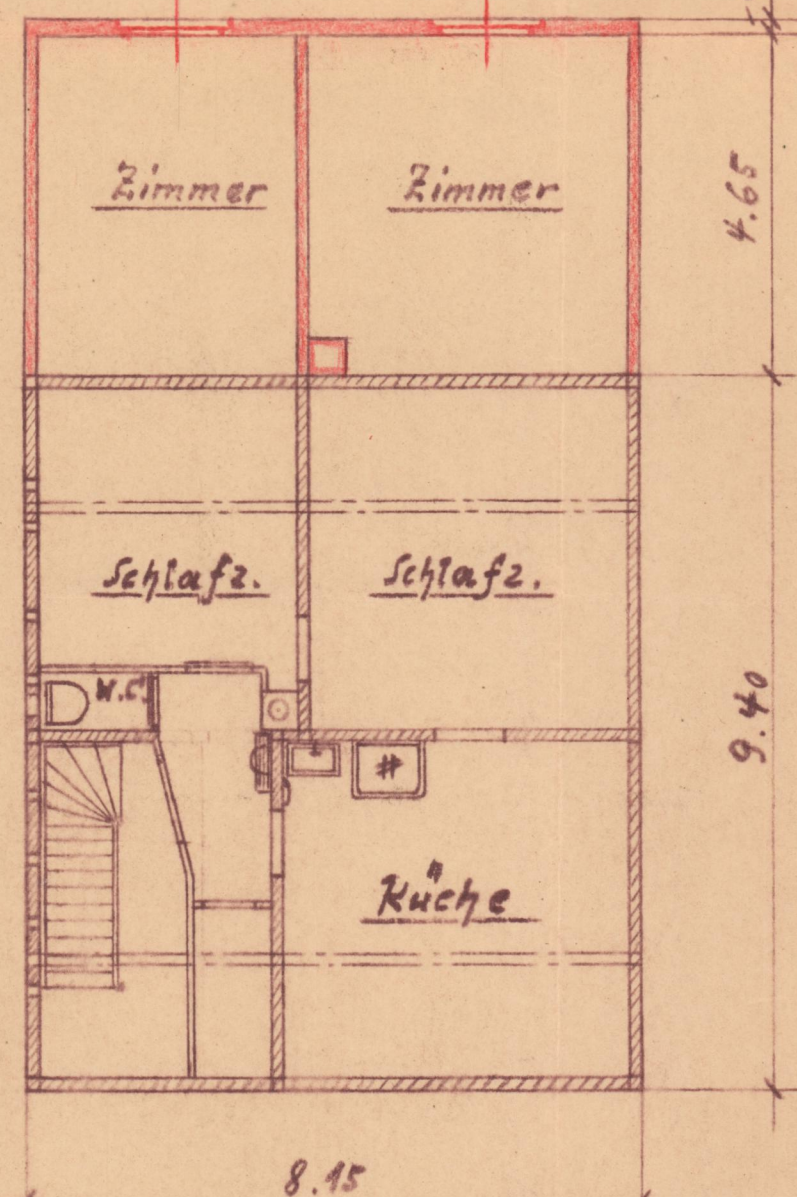

Dachgeschoss

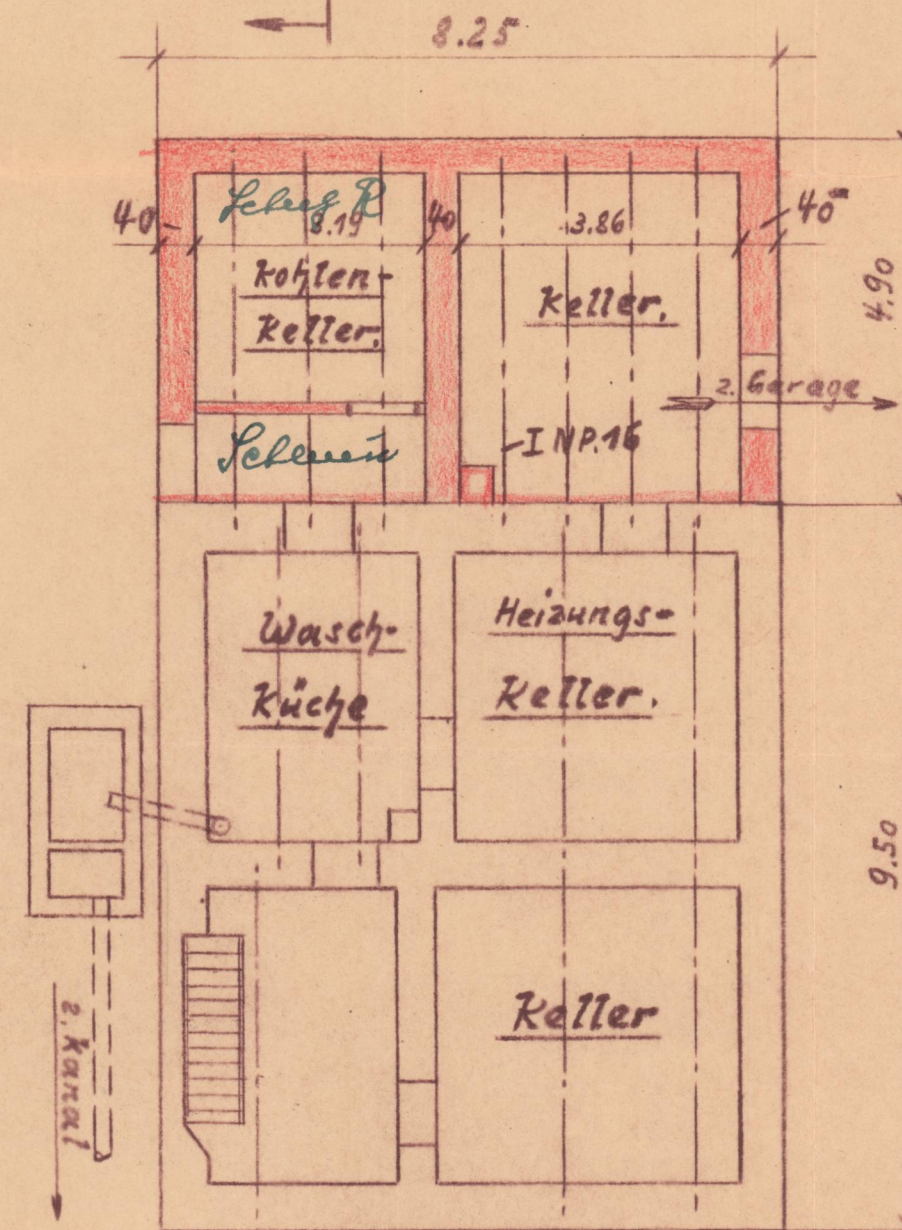

Kellergeschoss

Baupolizeilich geprüft!
Stadtbaumeister Gummersbach
Hr. Hochbau: Hr. Tiefbau:
Jenny Zirk
Stadtbaumeister Stadtbaumeister
24. 9. 39. 28. IV. 39.

Gummersbach, d. 22. 3. 1939.

Der Bauherr:

F. W. Becker

Ausführung:

Hindrich Barth

Der Architekt

H. B. R. 11/12/38

Niederlassung