

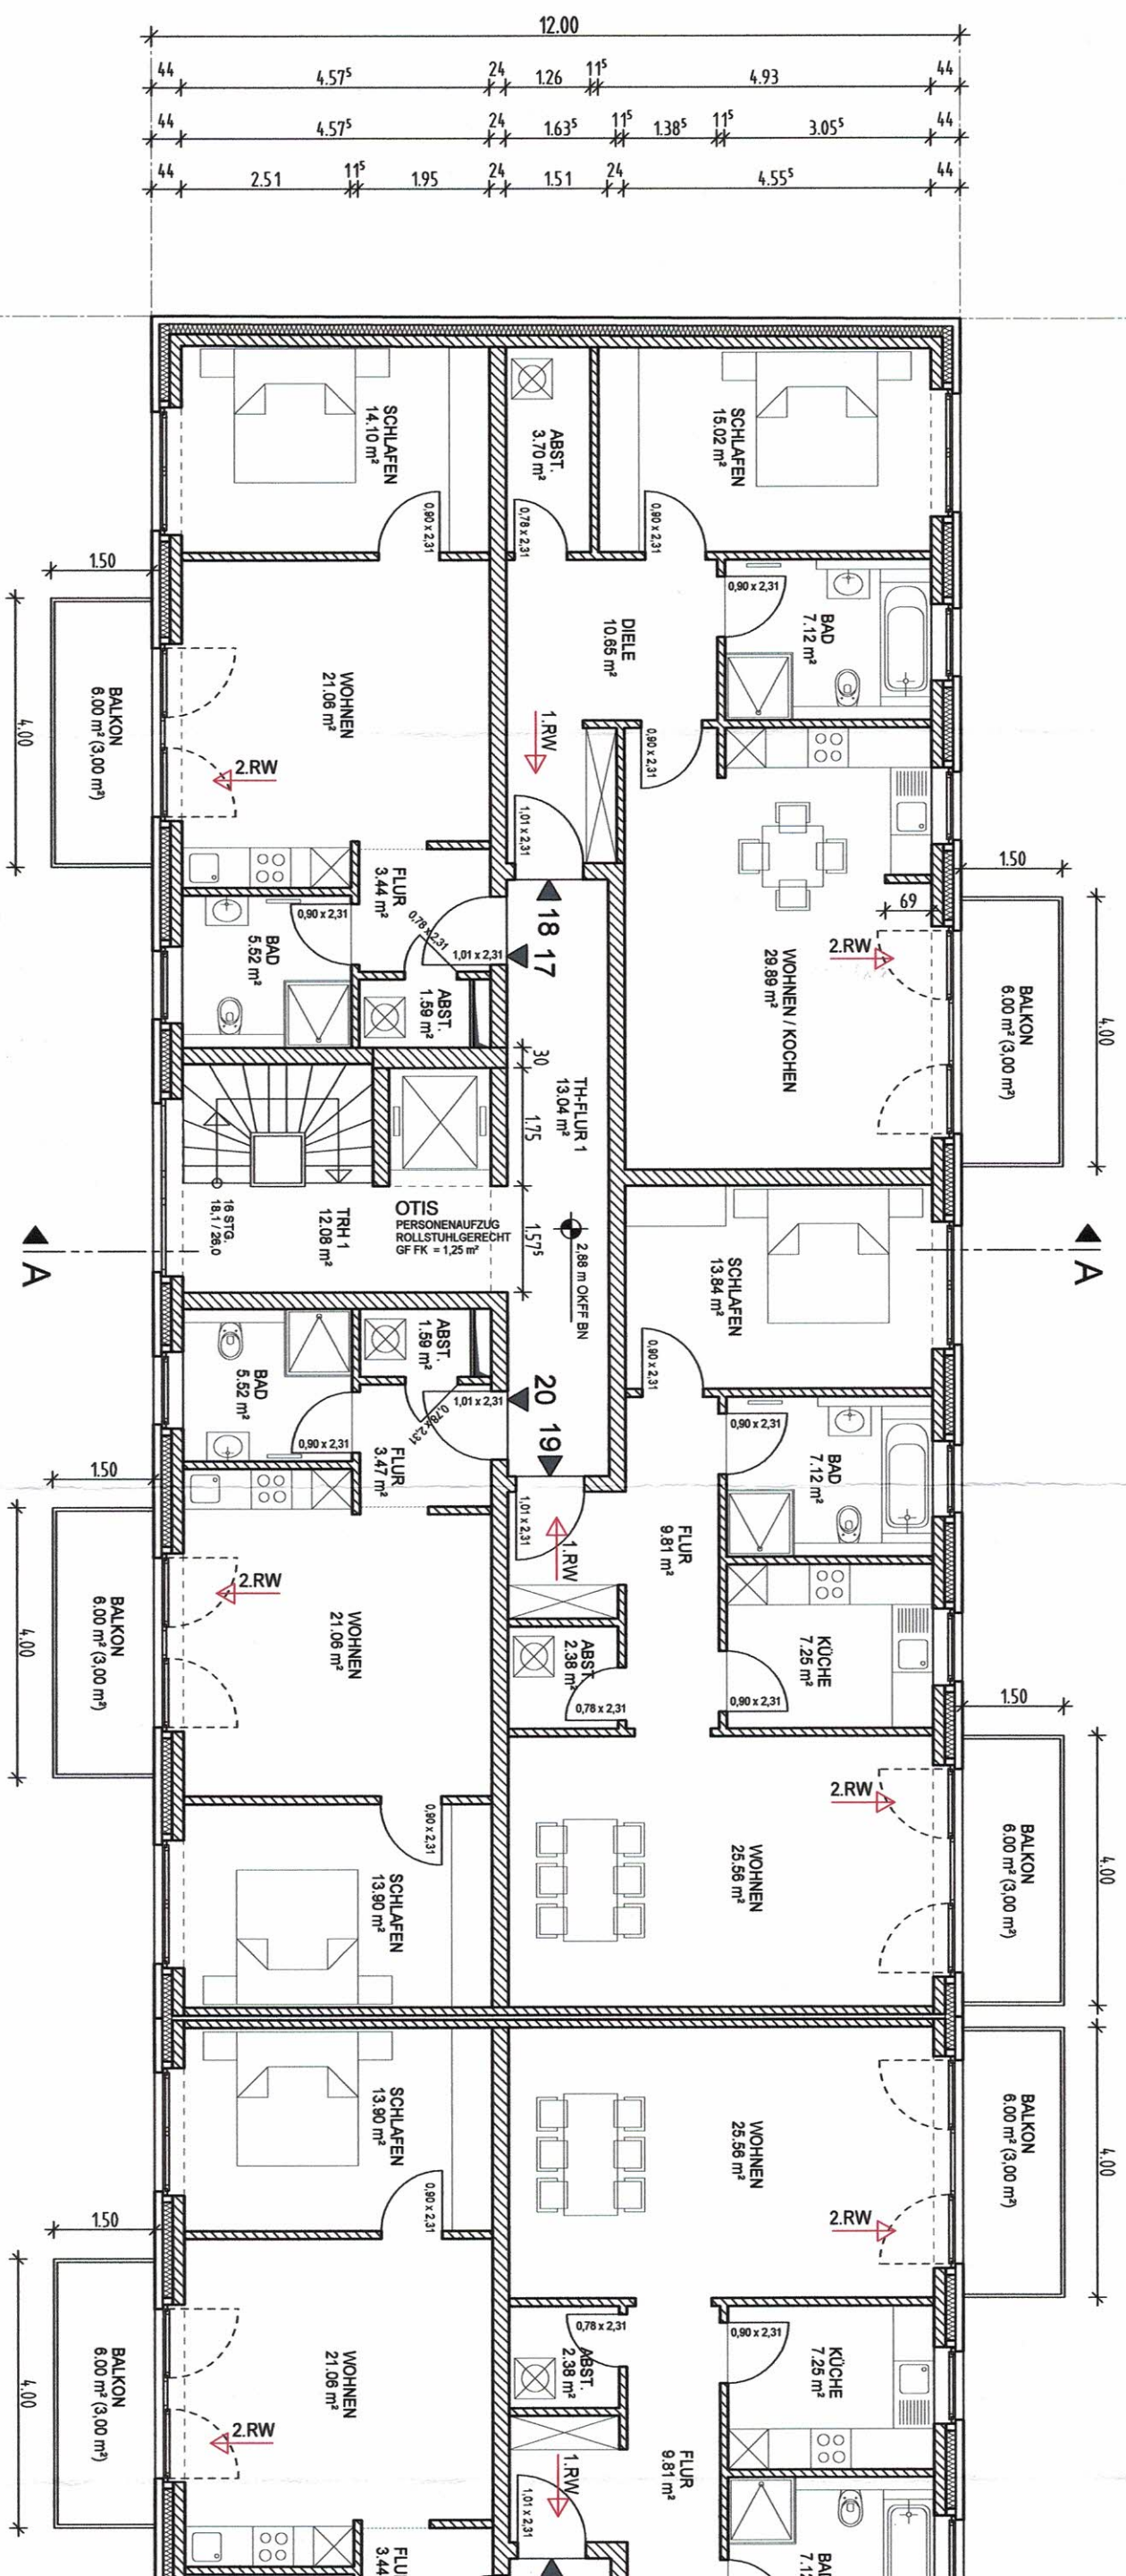


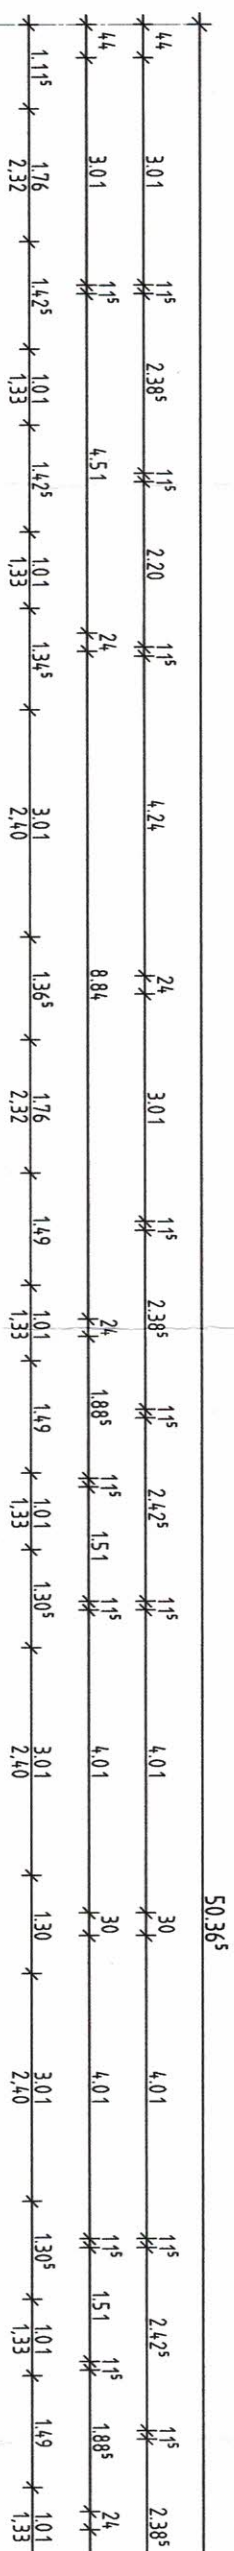

2. OBERGESCHOSS

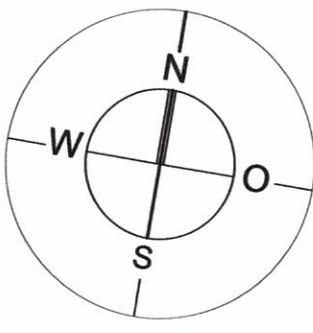

Baufälligkeit geprüft.
Genehmigt durch Bauschein Nr.: 8 3 7 - 1 7 - 0 3

Stadt Pinneberg
Die Bürgermeisterin
als untere Bauaufsichtsbehörde
im Auftrage:

Technischer Angestellter

Alle tragenden Bauteile (Decken, Wände, Stützen)
in allen Geschossen Feuerbeständig

PROJEKT:	NEUBAU EINES MEHRFAMILIENHAUSES MIT 32 WE SCHAUENBURGER STR. 8-12, 25421 PINNEBERG	BAUANTRAG
BLATT:	GRUNDRISS 2.OBERGESCHOSS	
BAUHER:	B&J IMMOBILIEN GmbH HIRSCHBERGER STRASSE 9, 27383 SCHEDELL	
ENTWURF:	B&B HAUSBAU GmbH HIRSCHBERGER STRASSE 9, 27383 SCHEDELL TEL. 04263-932211, FAX: 04263-932219	
ENTWURFS- VERFÄSSER:	INGENIEURBÜRO FÜR BAUWESEN OTTMAR FRANK ANGELWEG 5, 27419 SITTINGEN	
BAUHER:		PLANNR. 4
MASSSTAB:	1:100	GEZEICHNET: DY
DATUM:	12.10.2017	ZEICH-NR.: E 04

