




ANSICHT SÜD - WEST

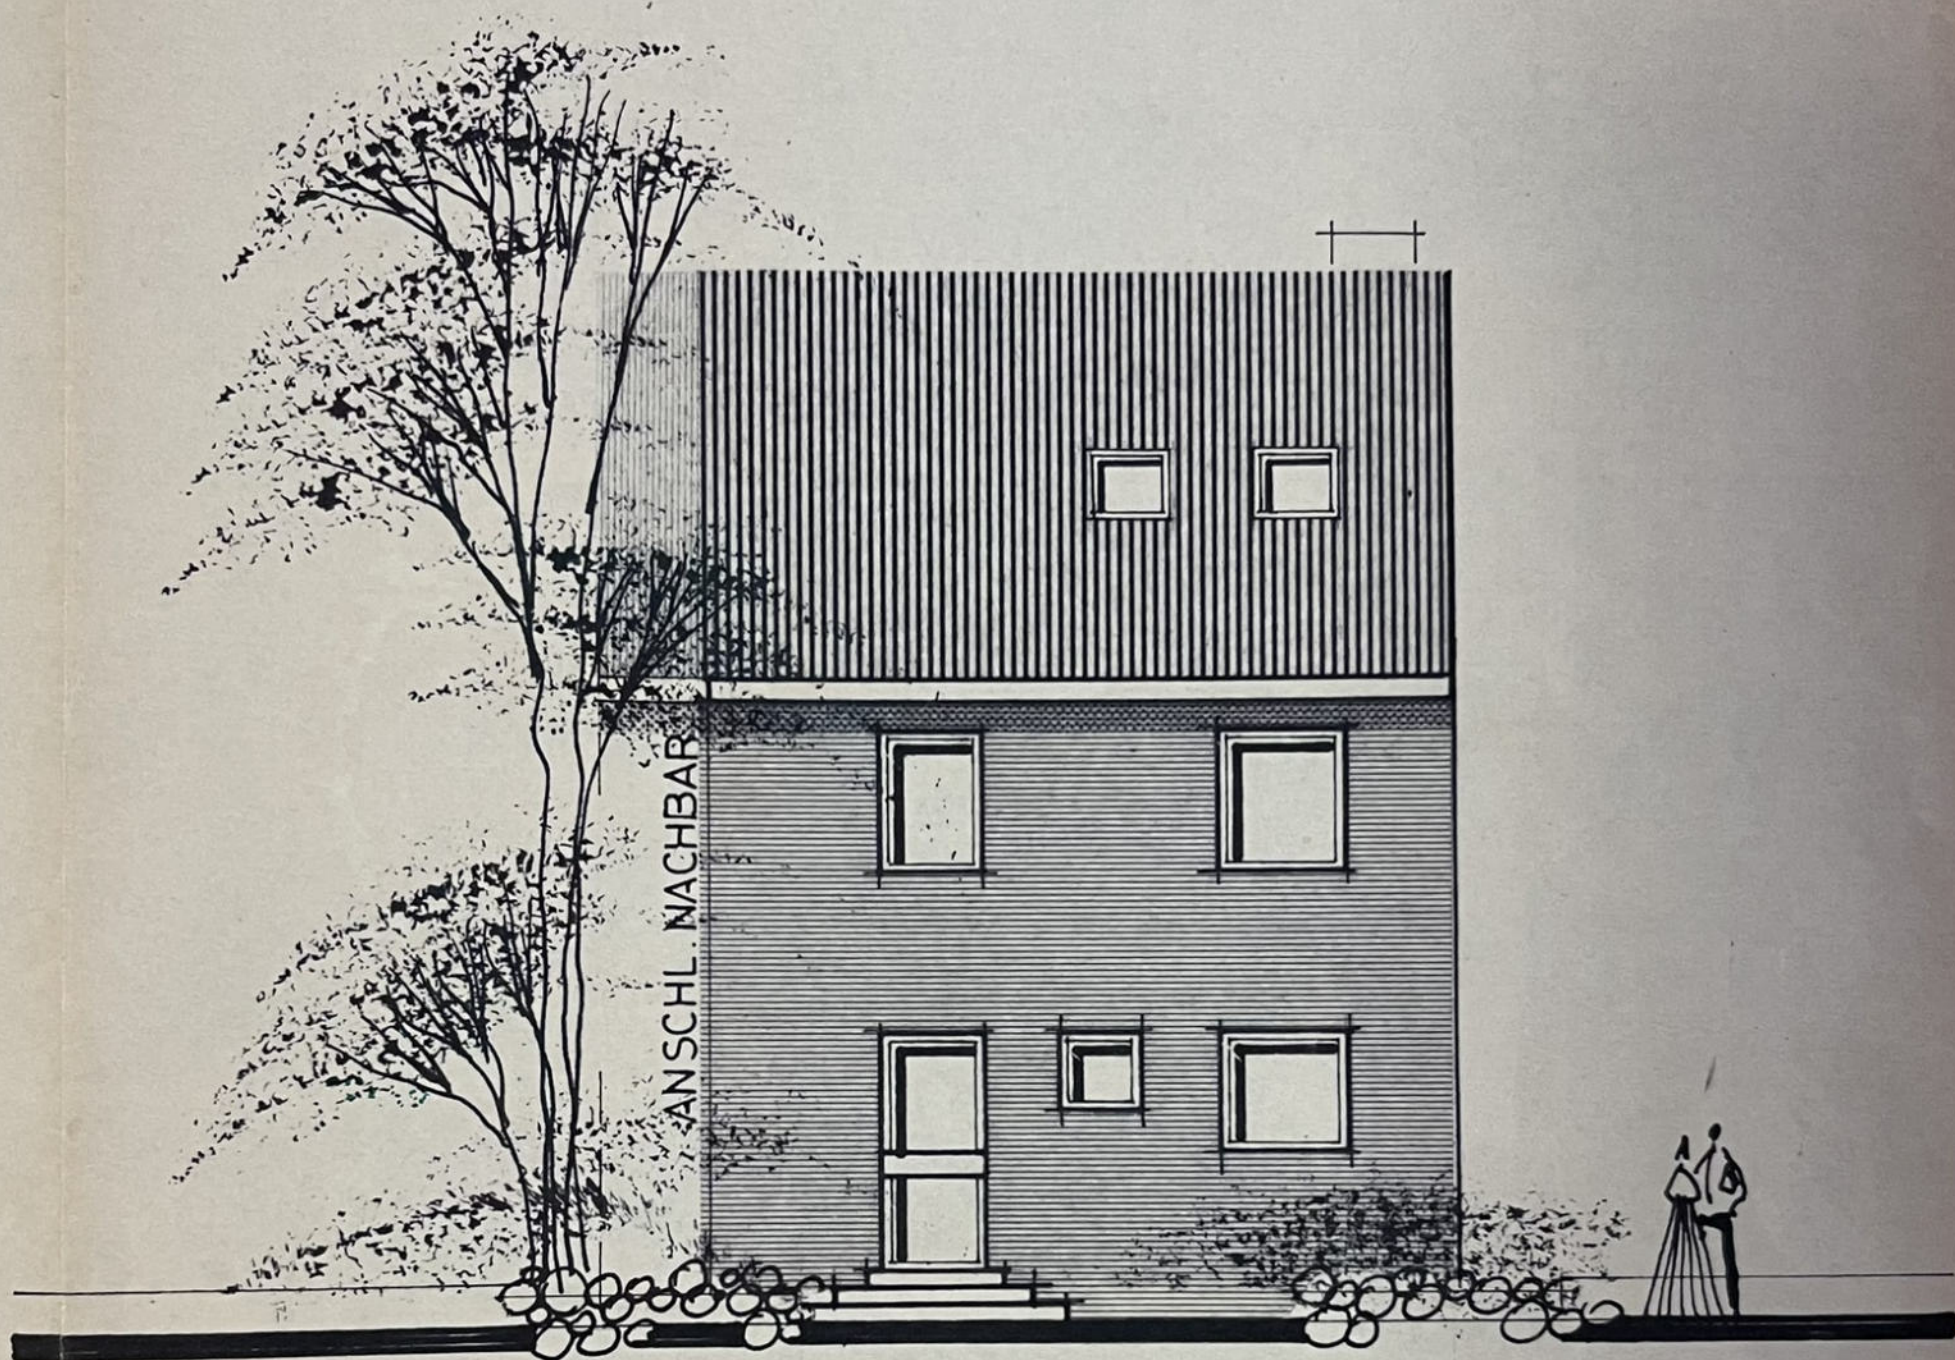

ANSICHT NORD-OST

uebene
9,75ü. N

SAMMELLEITUNG HAENER STR. Ø 300
SIEHE GRUNDRISS KELLERGECHOSS

ENTLÜFTUNG
ÜBER DACH

BAD

KÜCHE

S Ø 100

BAD

S Ø 100

R Ø 100

WC

KÜCHE

EFH 29,95

R Ø 100

REV. SCHACHT

REV. STCK

RDV

REV. STCK

KFH 27,40

RDV

KS 26.62

Ø 150


Ø 150
1:50

Ø 150 1:50

Ø 100 1:50

ENTWÄSSERUNGS - SCHEMA

SCHNITT

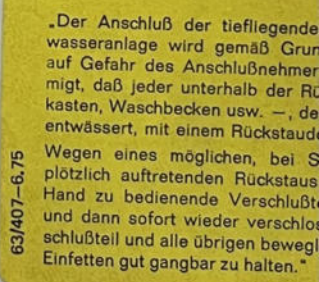


GRUNDRISS KELLERGEESCHLOSS

ÖFFENTL. KANAL HALENER STRASSE

KE 26,72
KS 26,62

MW Ø 300



0,4 %

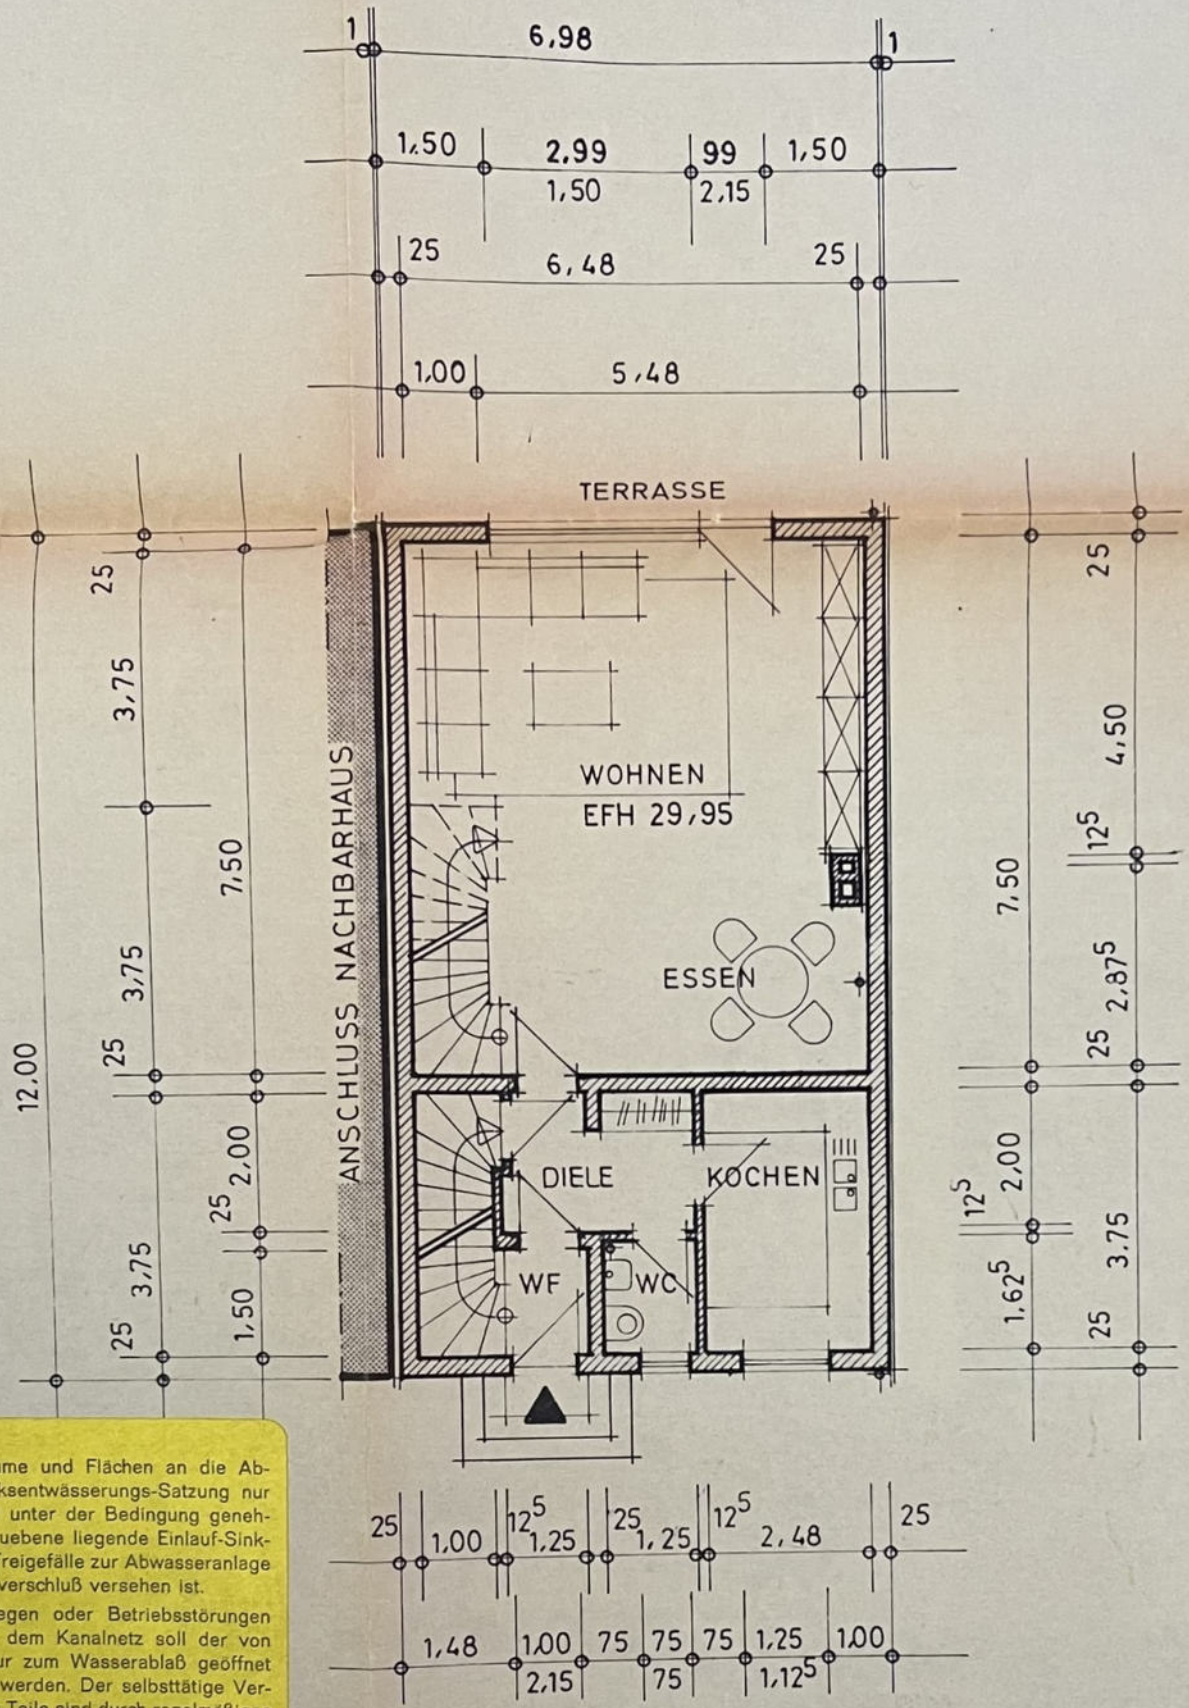


tiefliegenden Räume und Flächen an die Ab-
gemäß Grundstücksentwässerungs-Satzung nur
schlußnehmers und unter der Bedingung geneh-
erhalb der Rückstauene liegende Einlauf-Sink-
en usw. —, der im Freigefälle zur Abwasseranlage
em Rückstaudoppelschluß versehen ist.

lichen, bei Starkregen oder Betriebsstörungen
en Rückstaus aus dem Kanalnetz soll der von
de Verschlußteil nur zum Wasserablaß geöffnet
eder verschlossen werden. Der selbsttätige Ver-
brigen beweglichen Teile sind durch regelmäßiges
ar zu halten."

GRUNDRISS ERDGESCHOSS

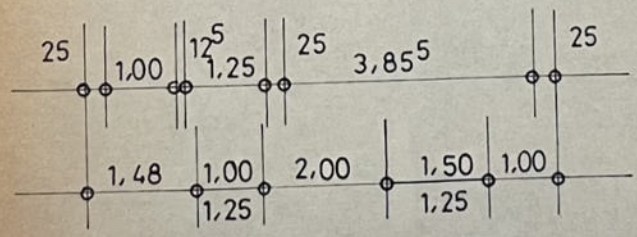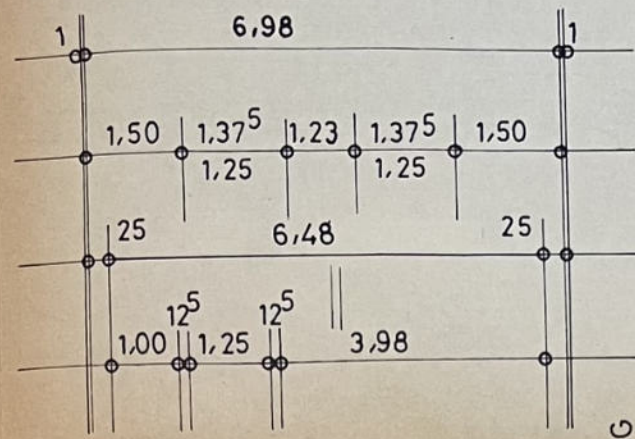

GRUNDRISS OBERGESCHOSS

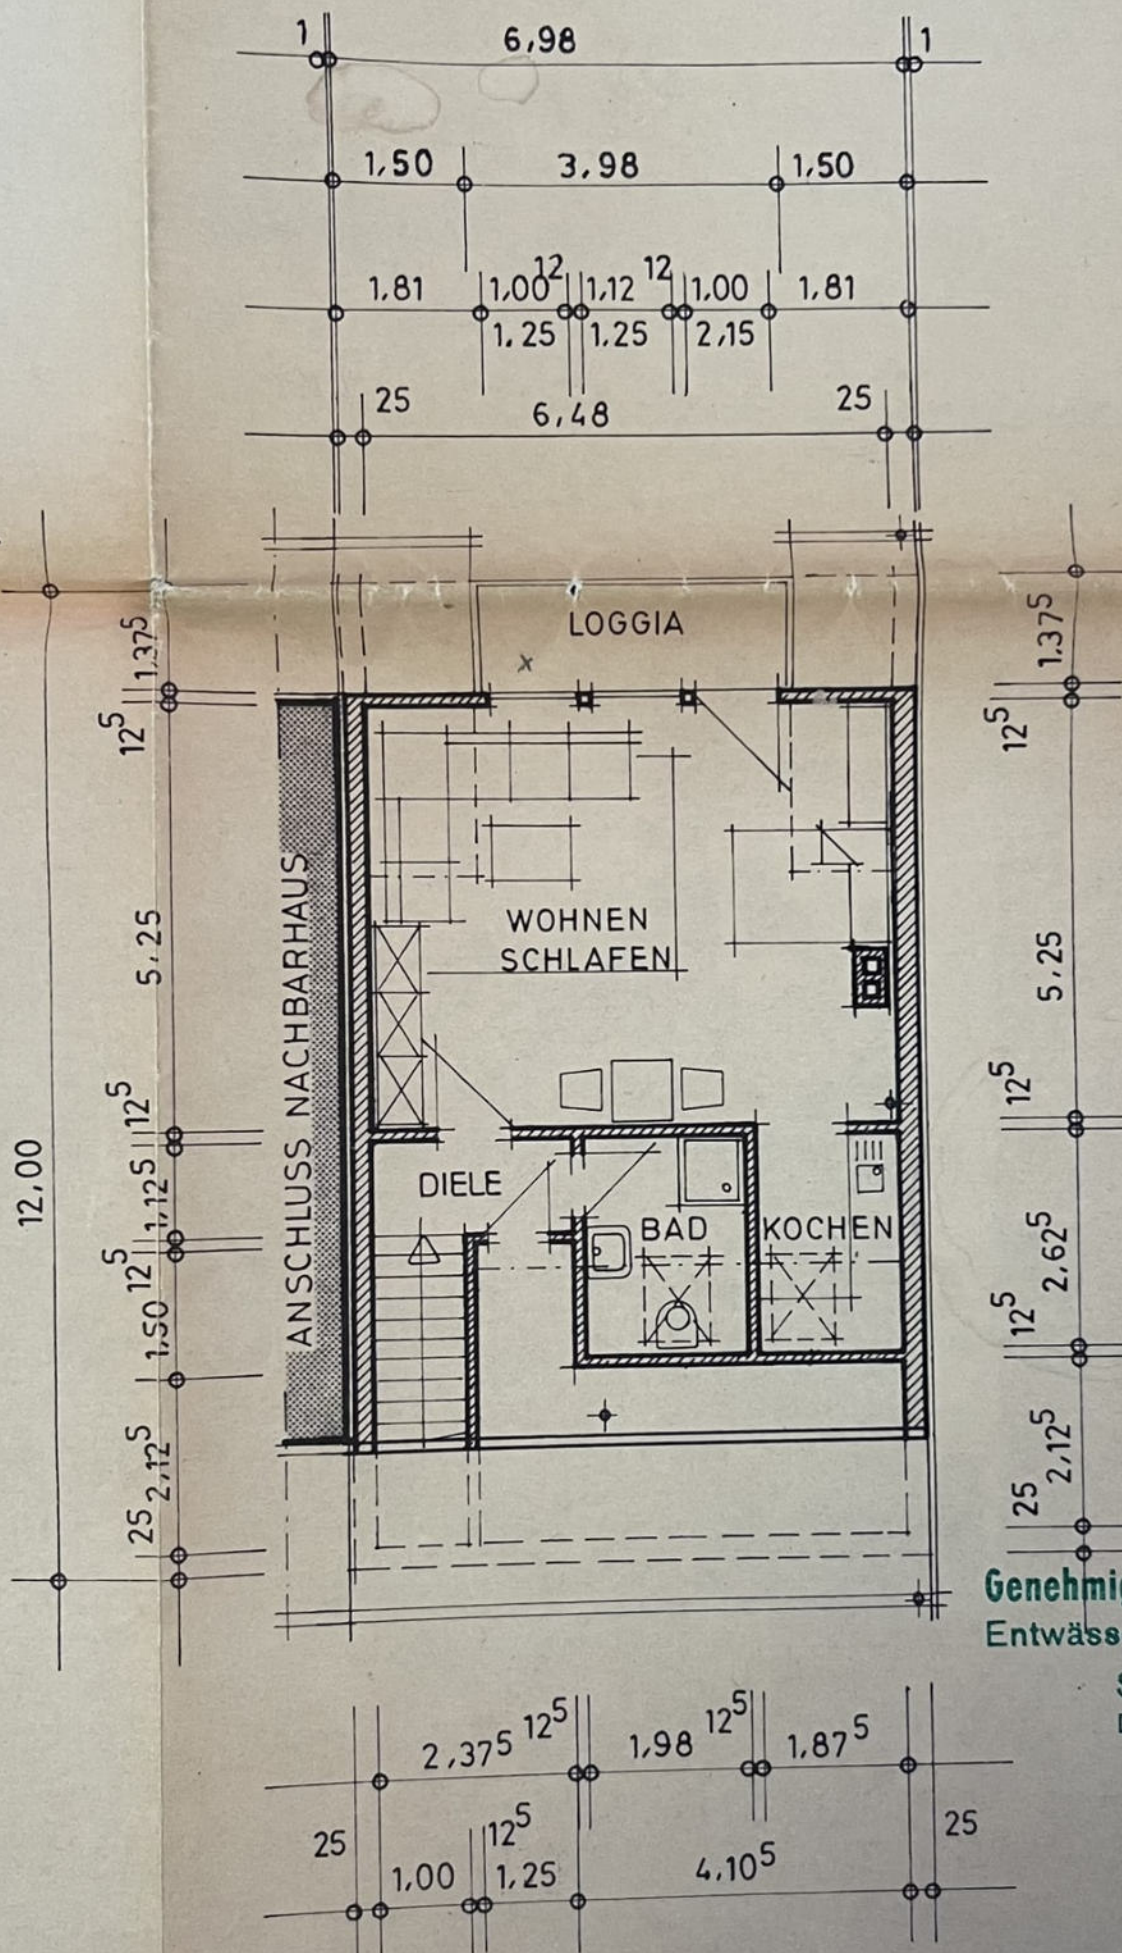

2362/84

Genehmigt durch den Bauschein Nr.
Entwässerungstechnisch geprüft

Stadt Duisburg
Der Oberstadtdirektor
Bauordnungsamt
Im Auftrage

Wolt

GRUNDRISS DACHGESCHOSS