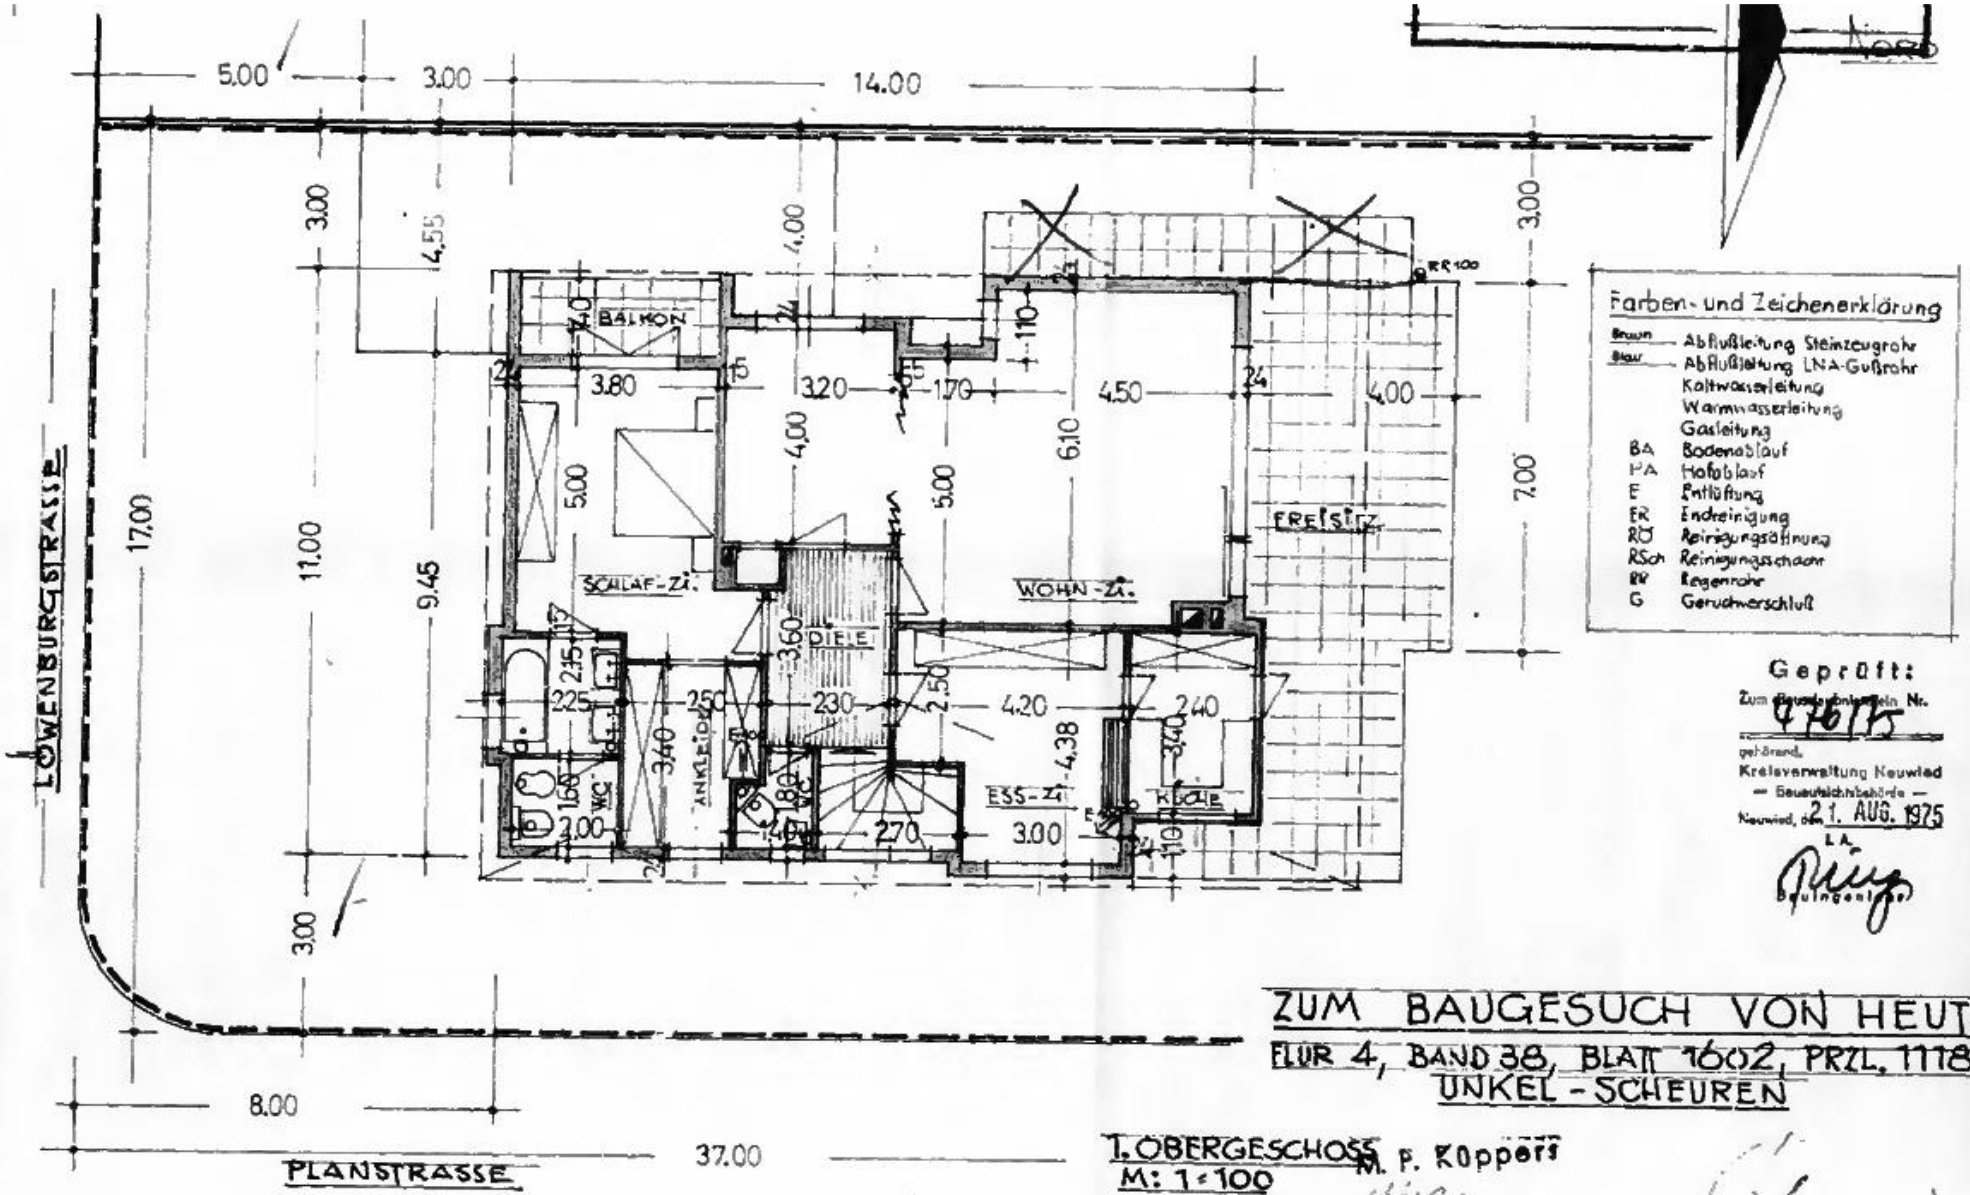

Farben- und Zeichenerklärung

Braun	Abflußleitung Steinzeugrohr
Blau	Abflußleitung LNA-Gußrohr
	Kaltwasserleitung
	Warmwasserleitung
	Gasleitung
BA	Bodenablauf
HA	Hofablauf
E	Entlüftung
ER	Endreinigung
RÖ	Reinigungsöffnung
RSch	Reinigungsschacht
RW	Regenrohr
G	Geruchverschluß

Geprüft:
Zum Baugenehmigungsschein Nr. 47675
gehörend,
Kreisverwaltung Neuwied
— Bauaufsichtsbehörde —
Neuwied, den 21. AUG. 1975
i.A.
Bauingenieur

ZUM BAUGESUCH VON HEUTE
FLUR 4, BAND 38, BLATT 1602, PRZL. 1118,
UNKEL - SCHEUREN

1. OBERGESCHOSS
M: 1:100

M. P. Koppers

BAUHERR

ARCHITEKT

534 BAD HONNEF, DEN 1975