


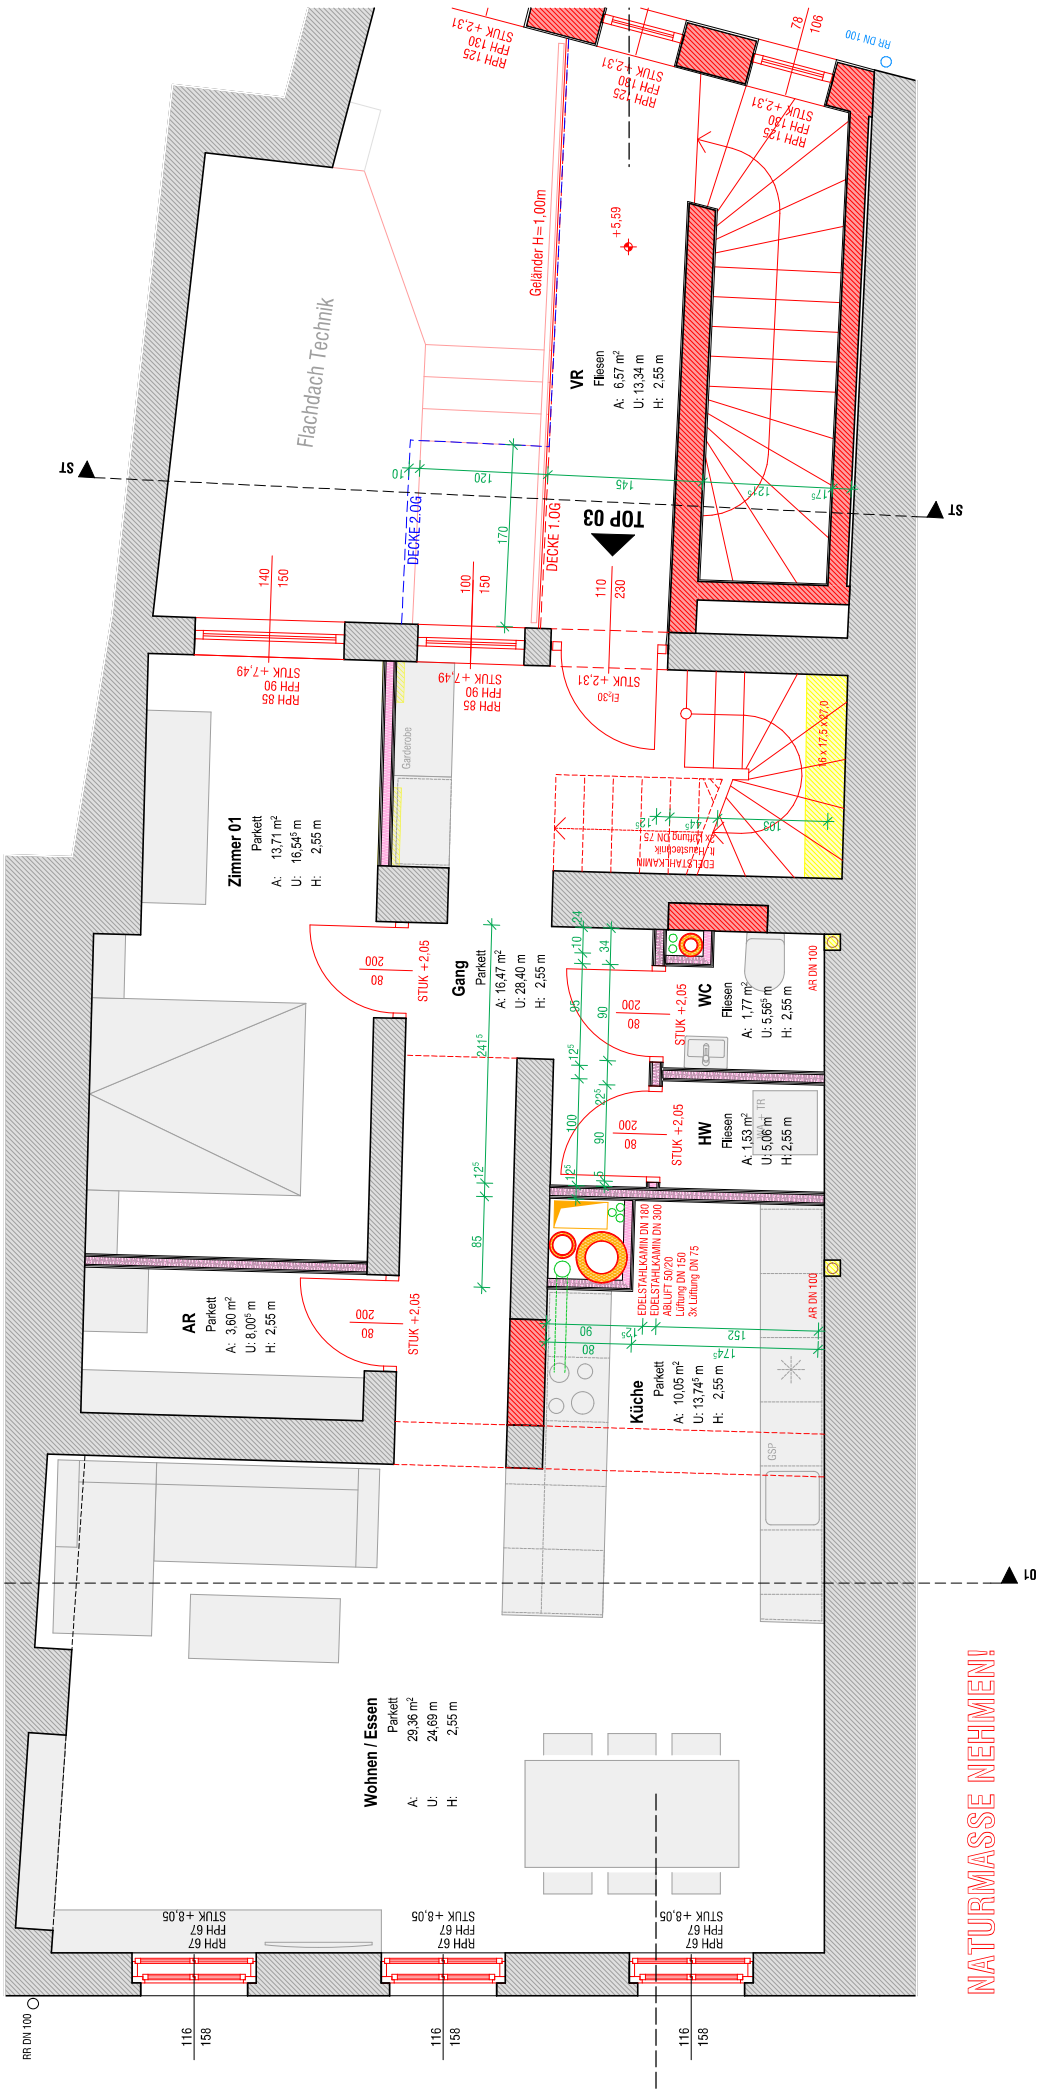

PROJEKT	Um- und Zubau Palfingerhaus Oberer Stadtplatz Schärding	PROJEKT-NR.	E001 - 205	AUSGABEDATUM	14.05.2018	PLANMASSSTABE	1:50	GEZ.	JS	PLANNHALT	TROCKENBAU_2.0G	INDEX:	B	ARCHITEKT DI.W. SEDELMAIER Staatlich befugter und bereiteter Ziviltechniker // Sachverständiger Neubaustr. 4 - 2786 Brunnenthal // mail: office@architektur-duero.at
---------	--	-------------	------------	--------------	------------	---------------	------	------	----	-----------	-----------------	--------	---	--