


**Fortführungsentwurf
zeichnerischer Teil**
FN 2018/6
Gemarkung Weidenstetten
Maßstab 1:500

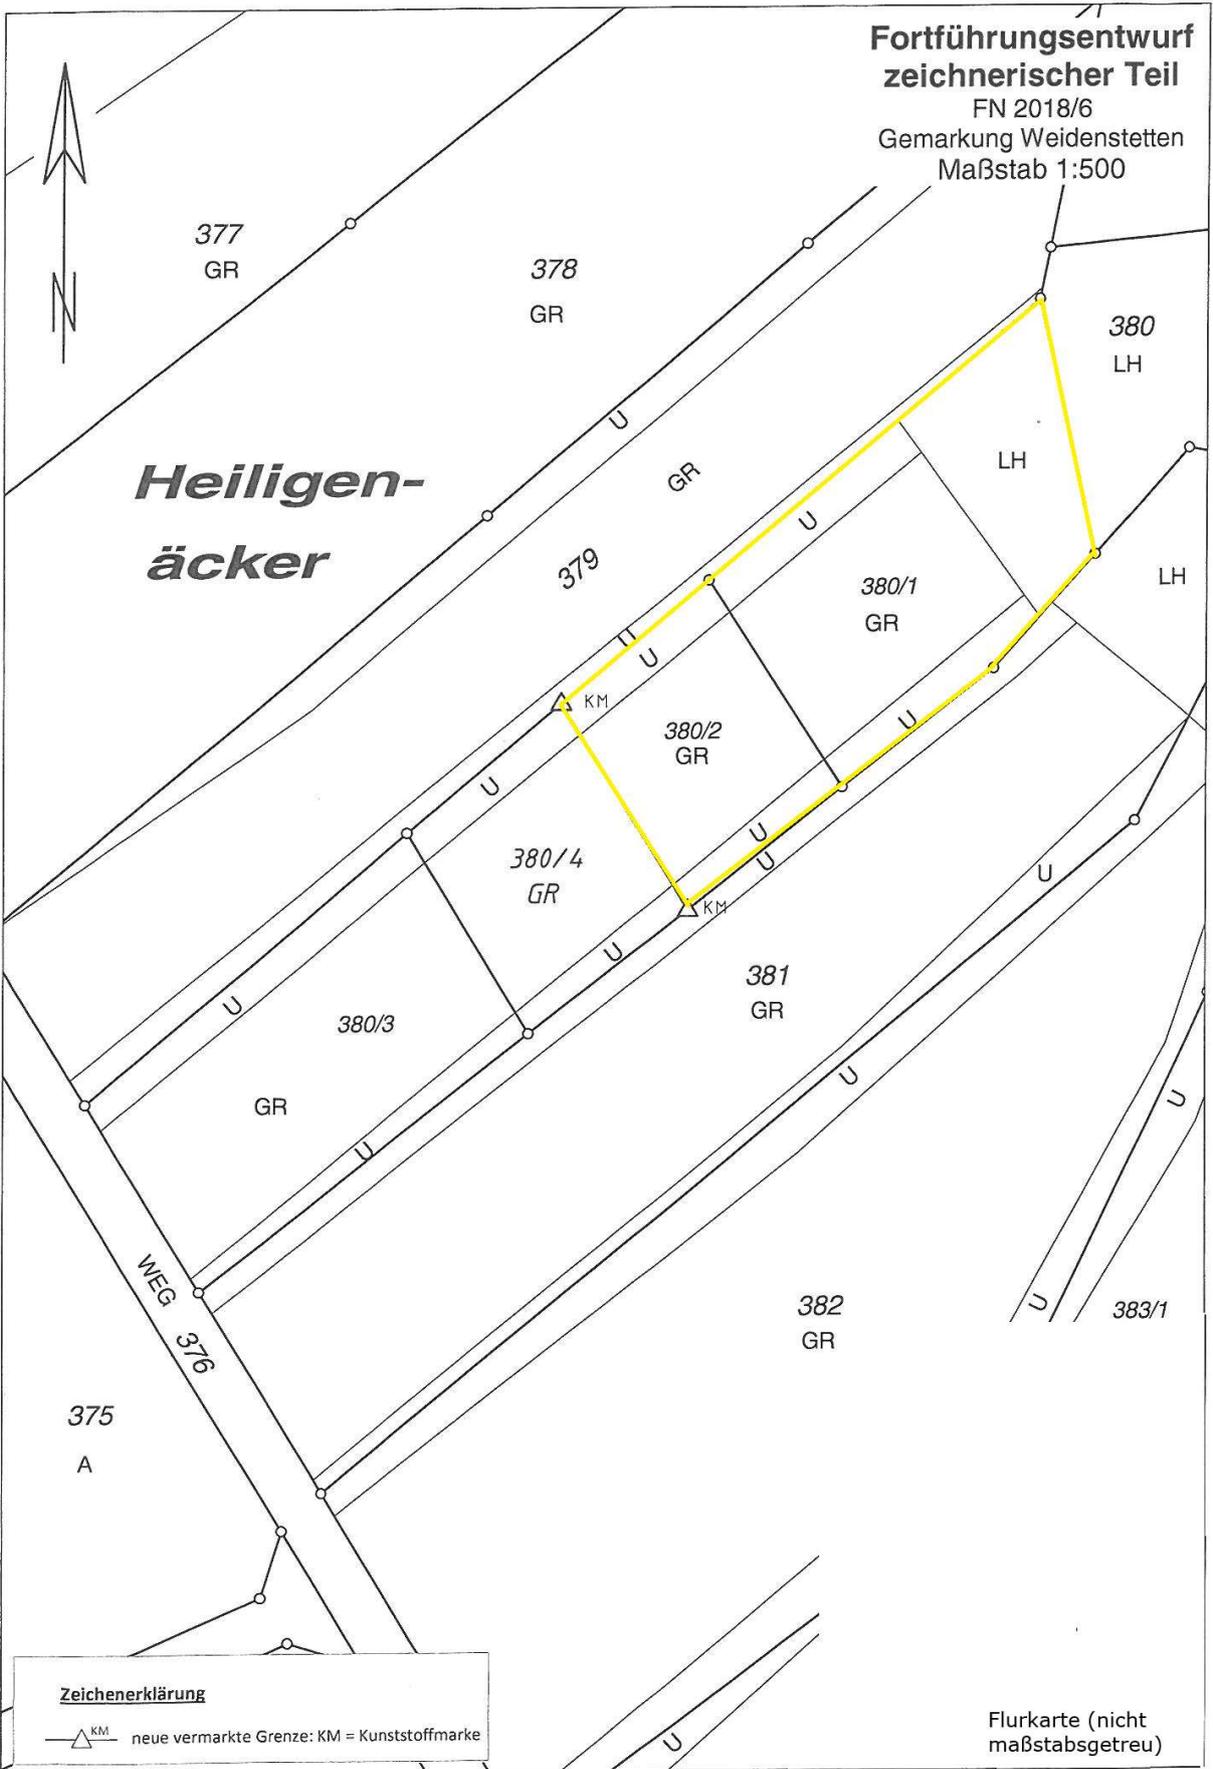

Zeichenerklärung

—△ KM neue vermarktete Grenze: KM = Kunststoffmarke

Flurkarte (nicht
maßstabsgetreu)