
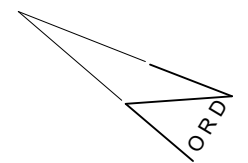


# EINREICHUNG

## NEUBAU DOPPELHAUS

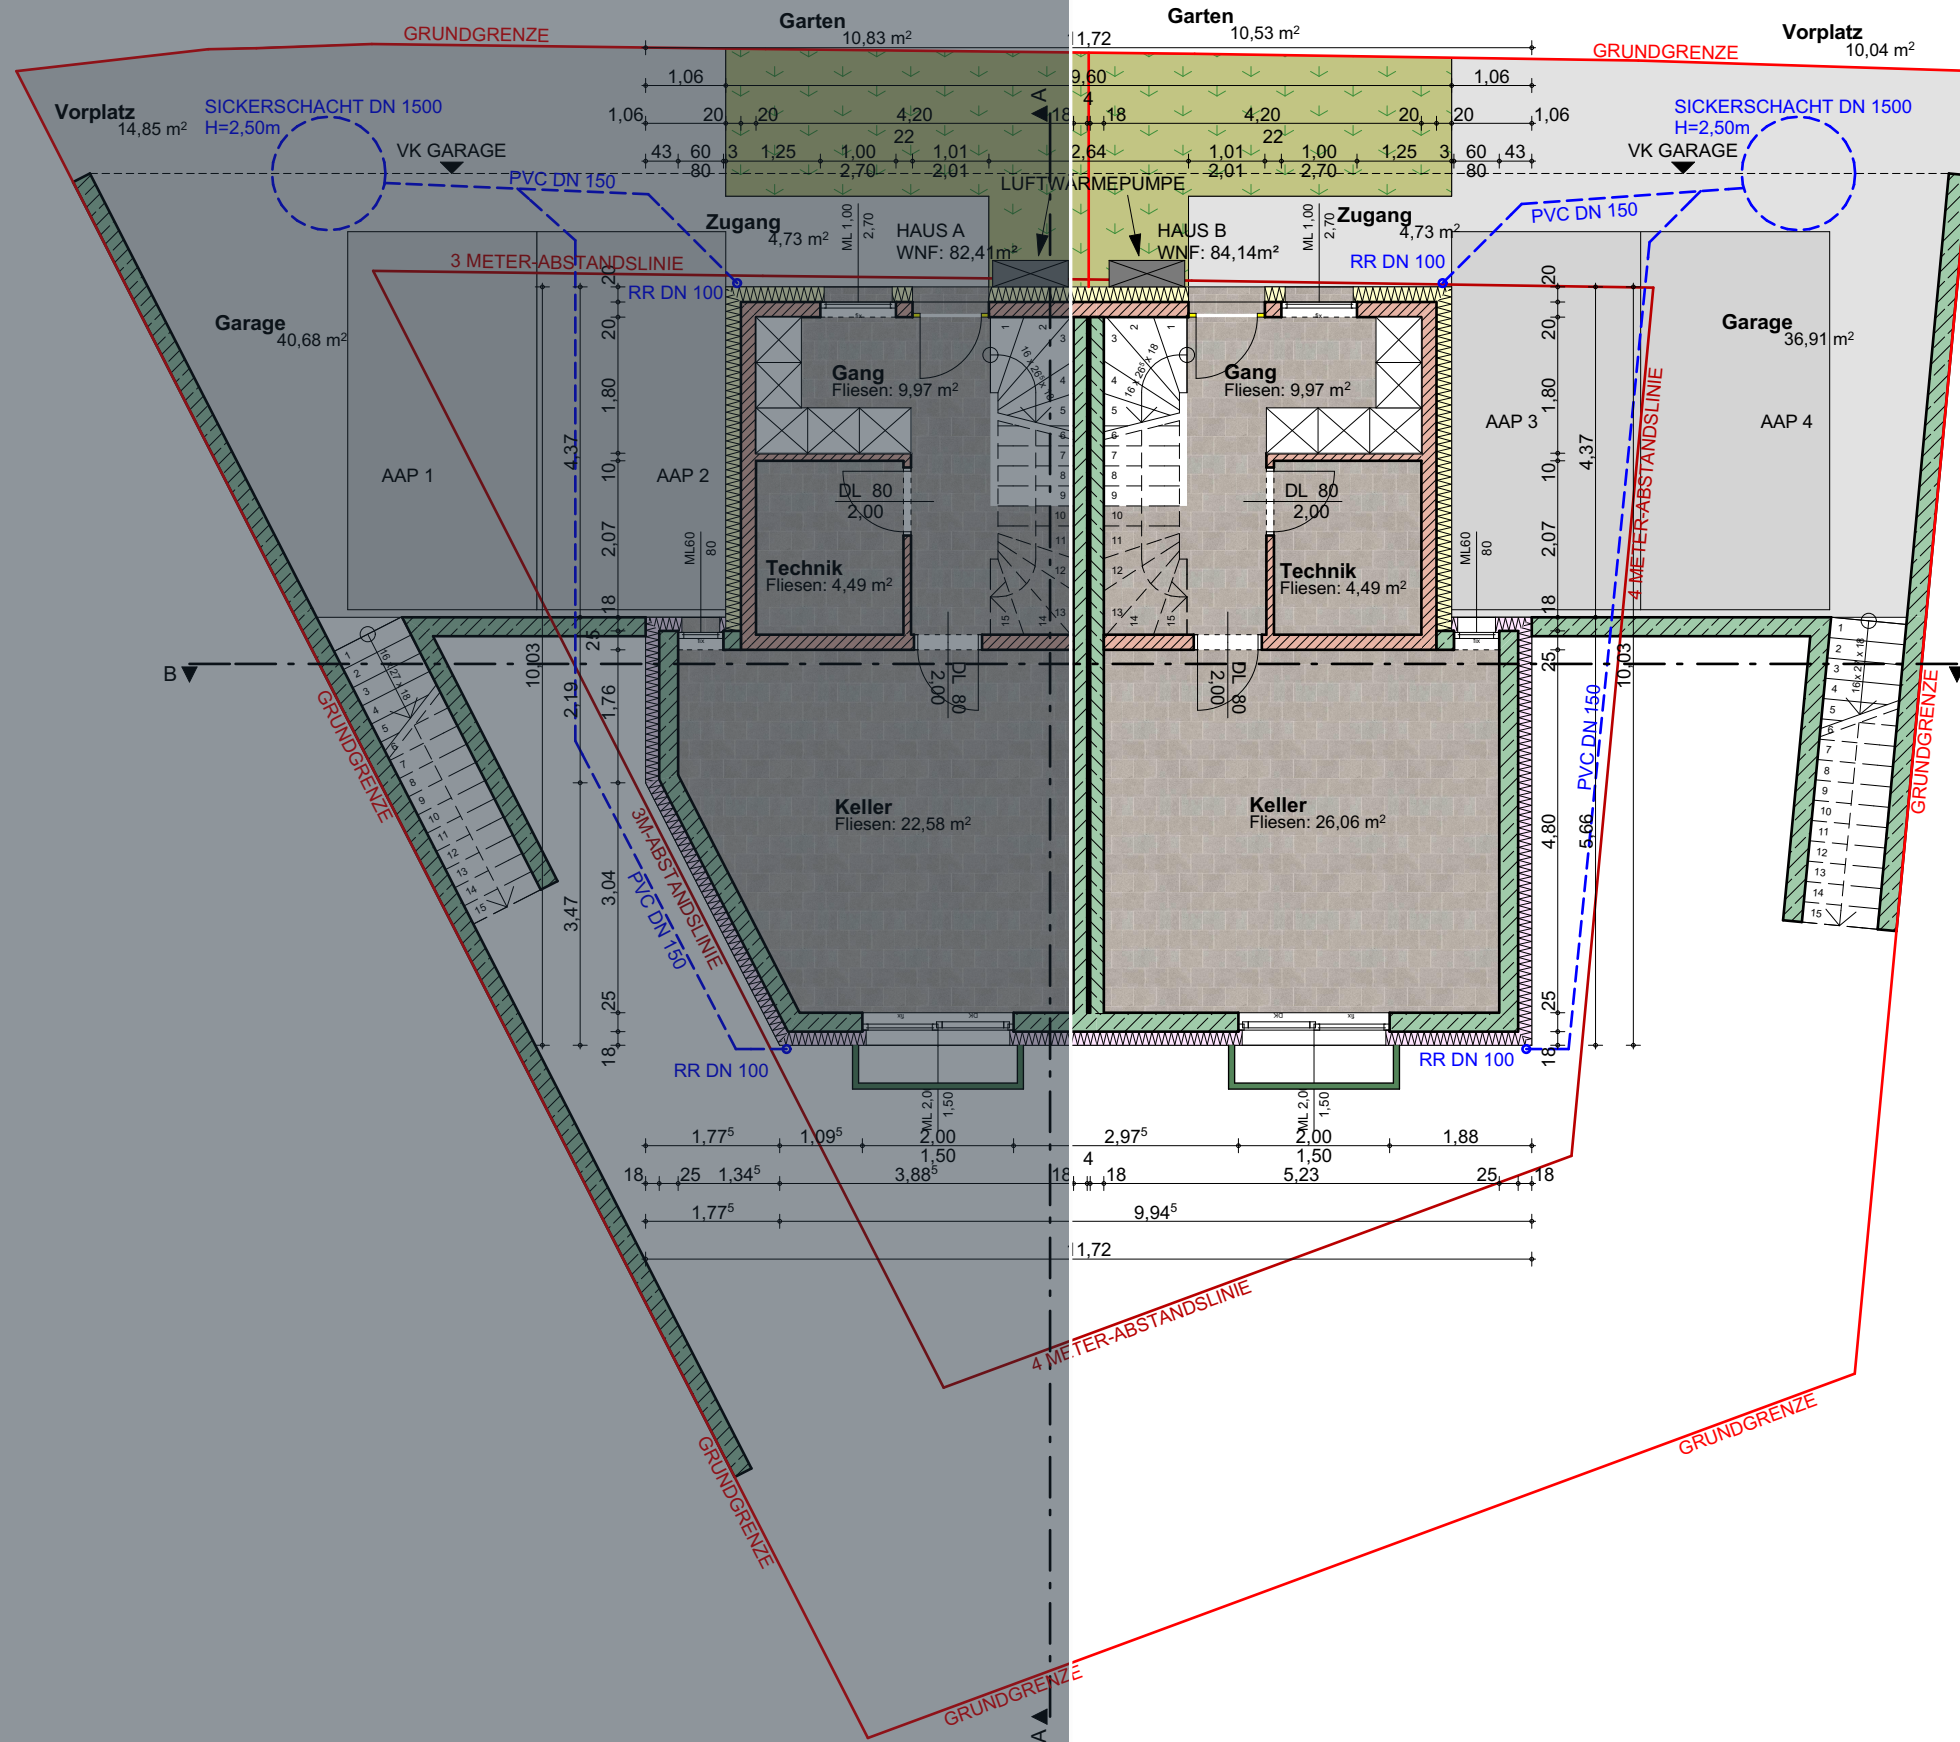

KELLERGESCHOSS

M 1:100

12.10.2020