Whg. 69 unten

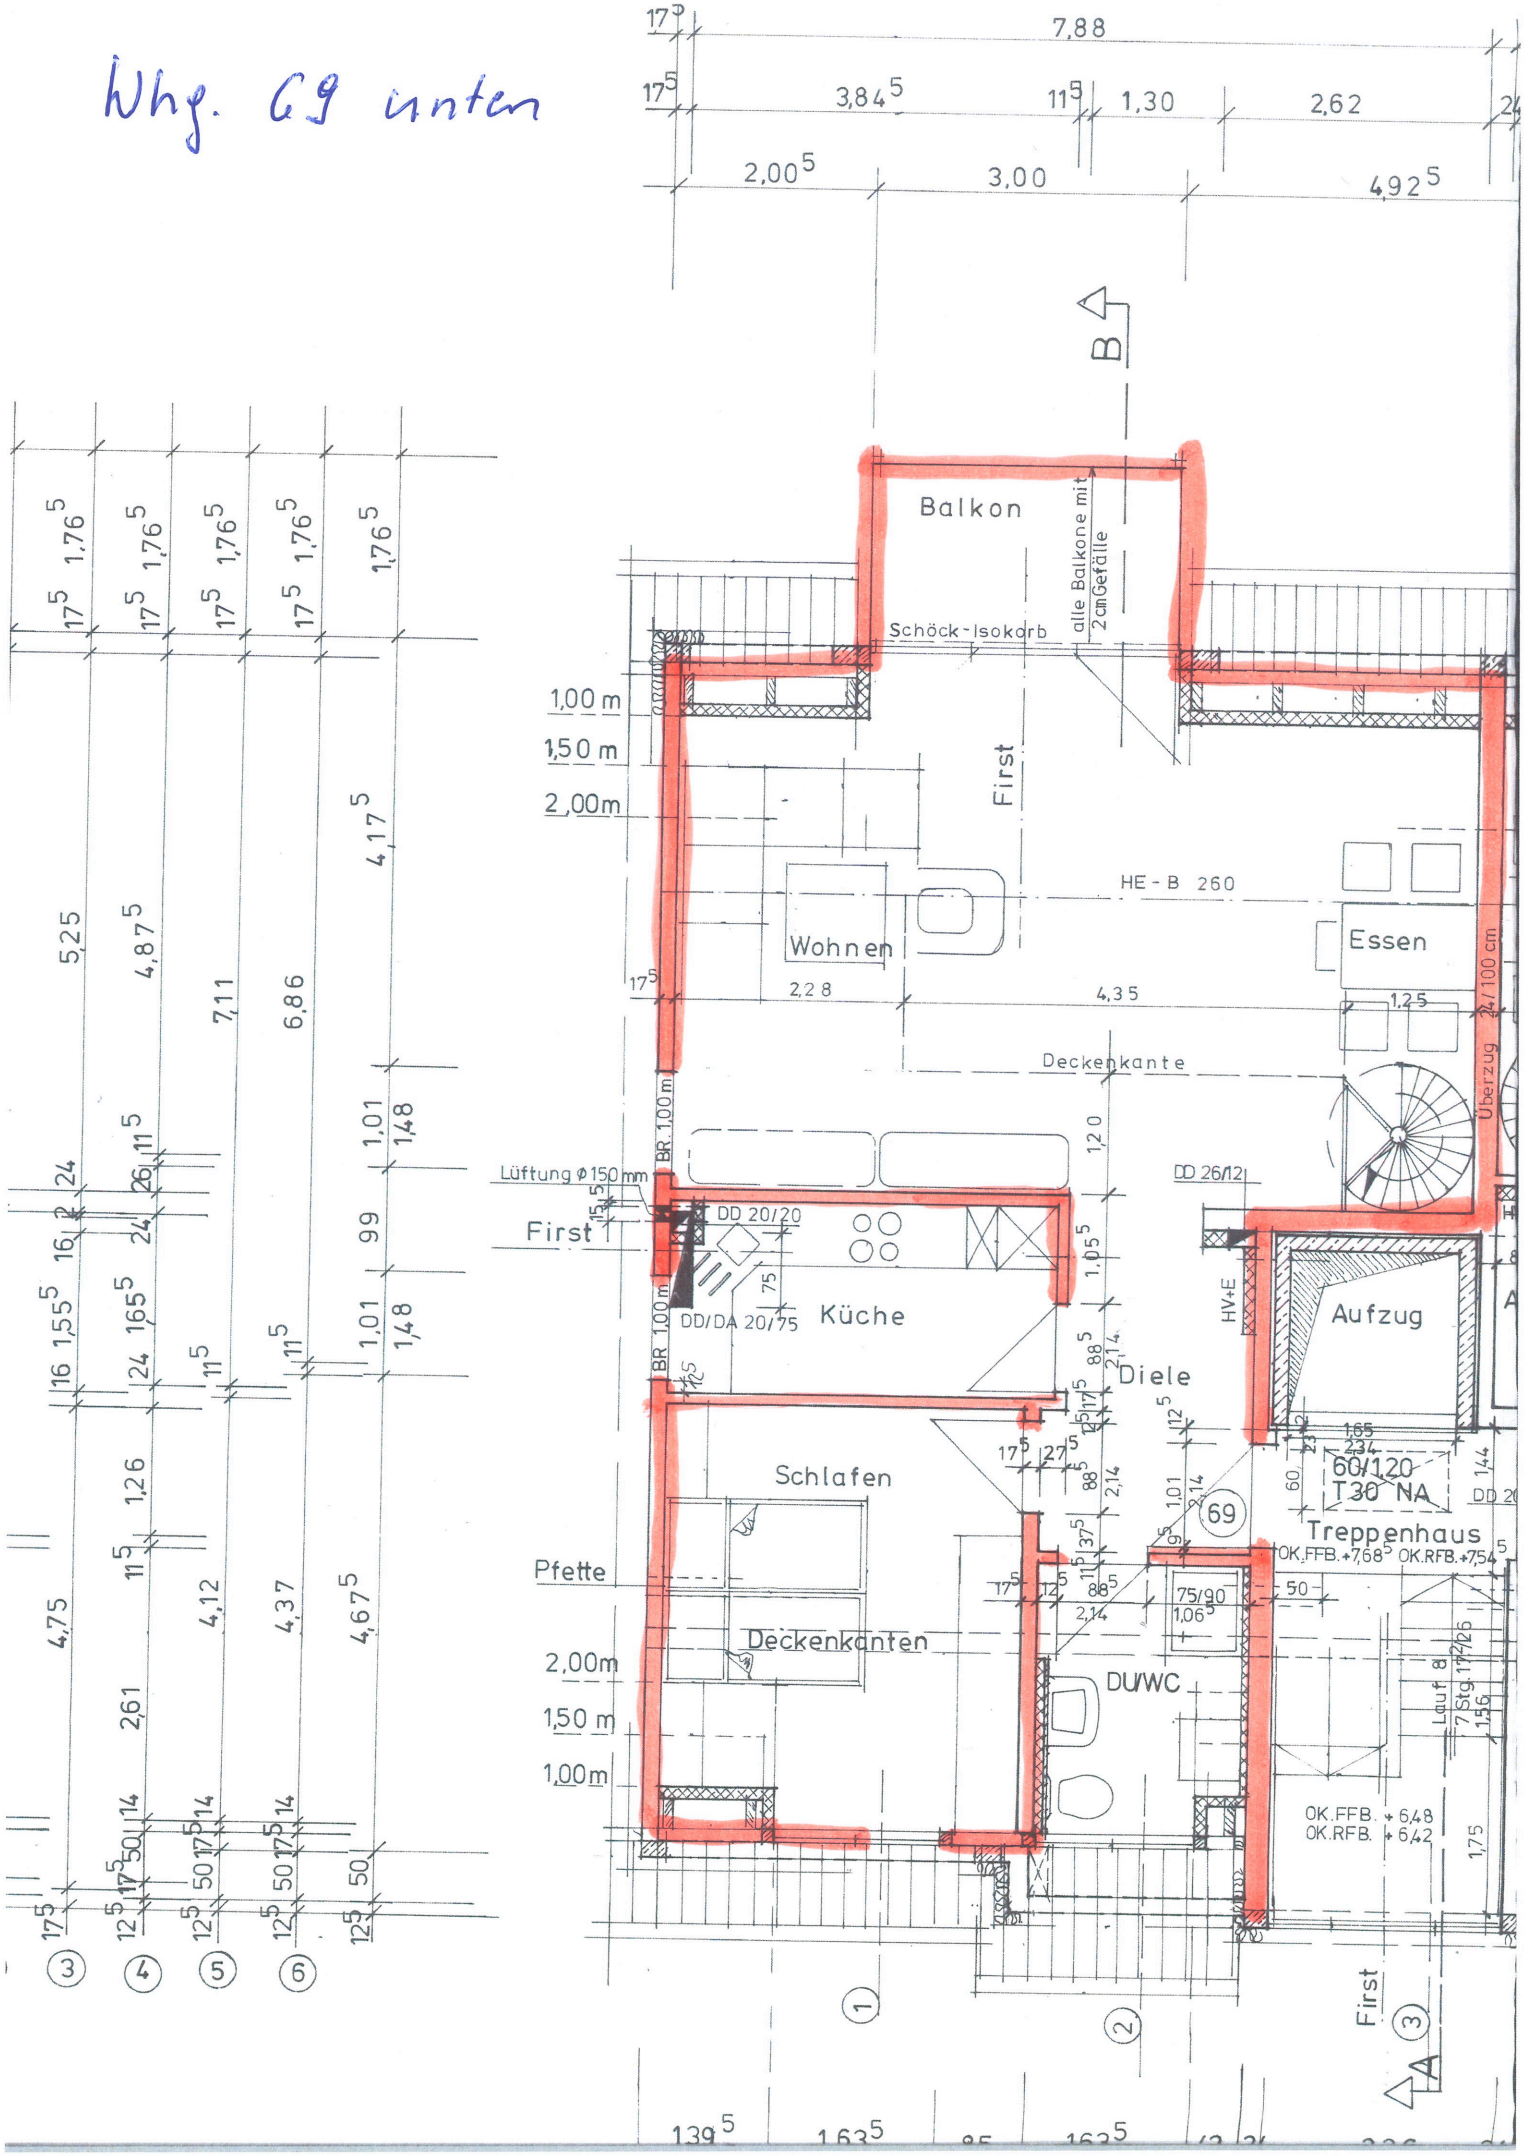
Balkon
alle Balkone mit 2cm Gefälle
Schöck-Isokorb
First
HE - B 260
Wohnen
Essen
Überzug
Deckenkante
Lüftung Ø150 mm
DD 20/20
DD/DA 20/75
Küche
DD 26/12
HV+E
Aufzug
Diele
Schlafen
Pfette
Deckenkanten
DU/WC
60/120
T30 NA
Treppenhaus
OK.FFB. +7,68
OK.RFB. +7,54
75/90
OK.FFB. + 6,48
OK.RFB. + 6,42
Lauf 8
7 Stg. 17/26
1,00 m
1,50 m
2,00m
BR. 1,00 m
7,88
3,84
1,30
2,62
2,00
3,00
4,92
5,25
4,87
7,11
6,86
4,17
4,75
4,12
4,37
4,67
1,76
1,48
1,01
1,26
2,61
1,55
1,65
1,06
1,75
1,44
1,56
1,20
1,05
2,14
2,28
4,35
1,25
2,4/100 cm
139
163
A
B