


Technischer Grundriss X Obergeschoss

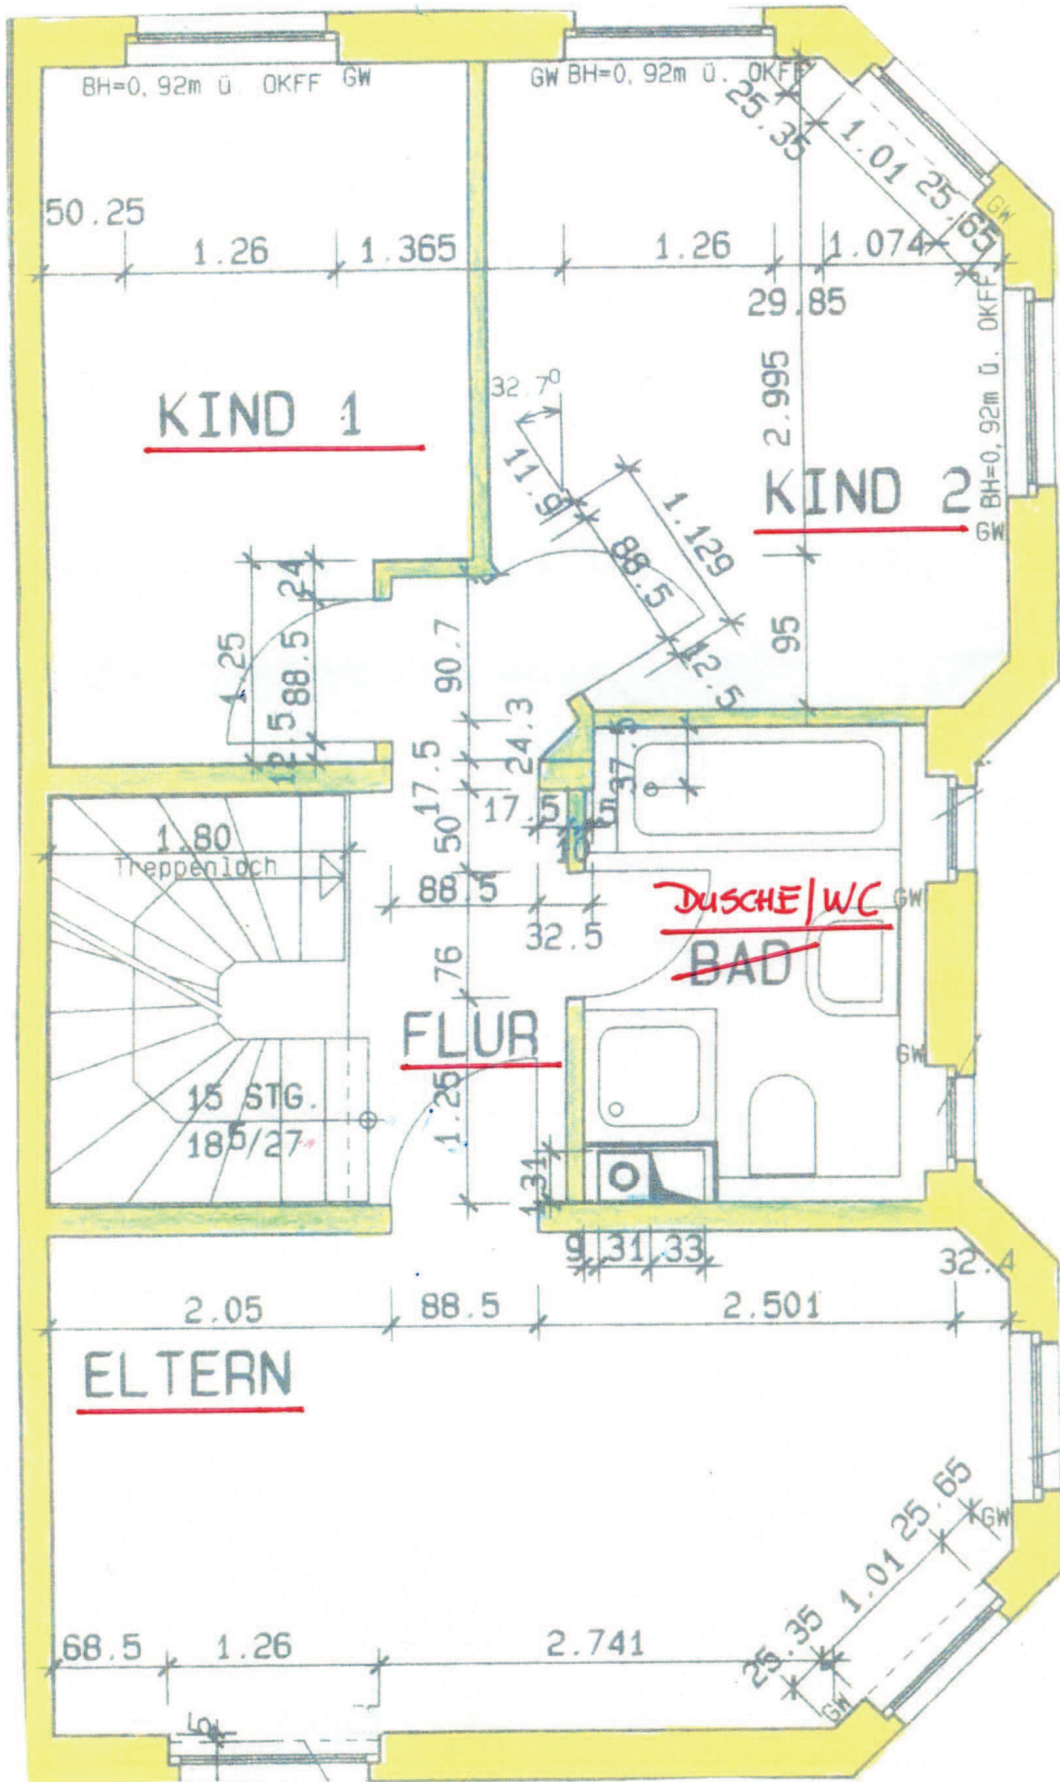

DOPPELHAUSHÄLTE
ÜBER DER EINE 76, ASCHERSLEBEN