




II. Ausfertigung

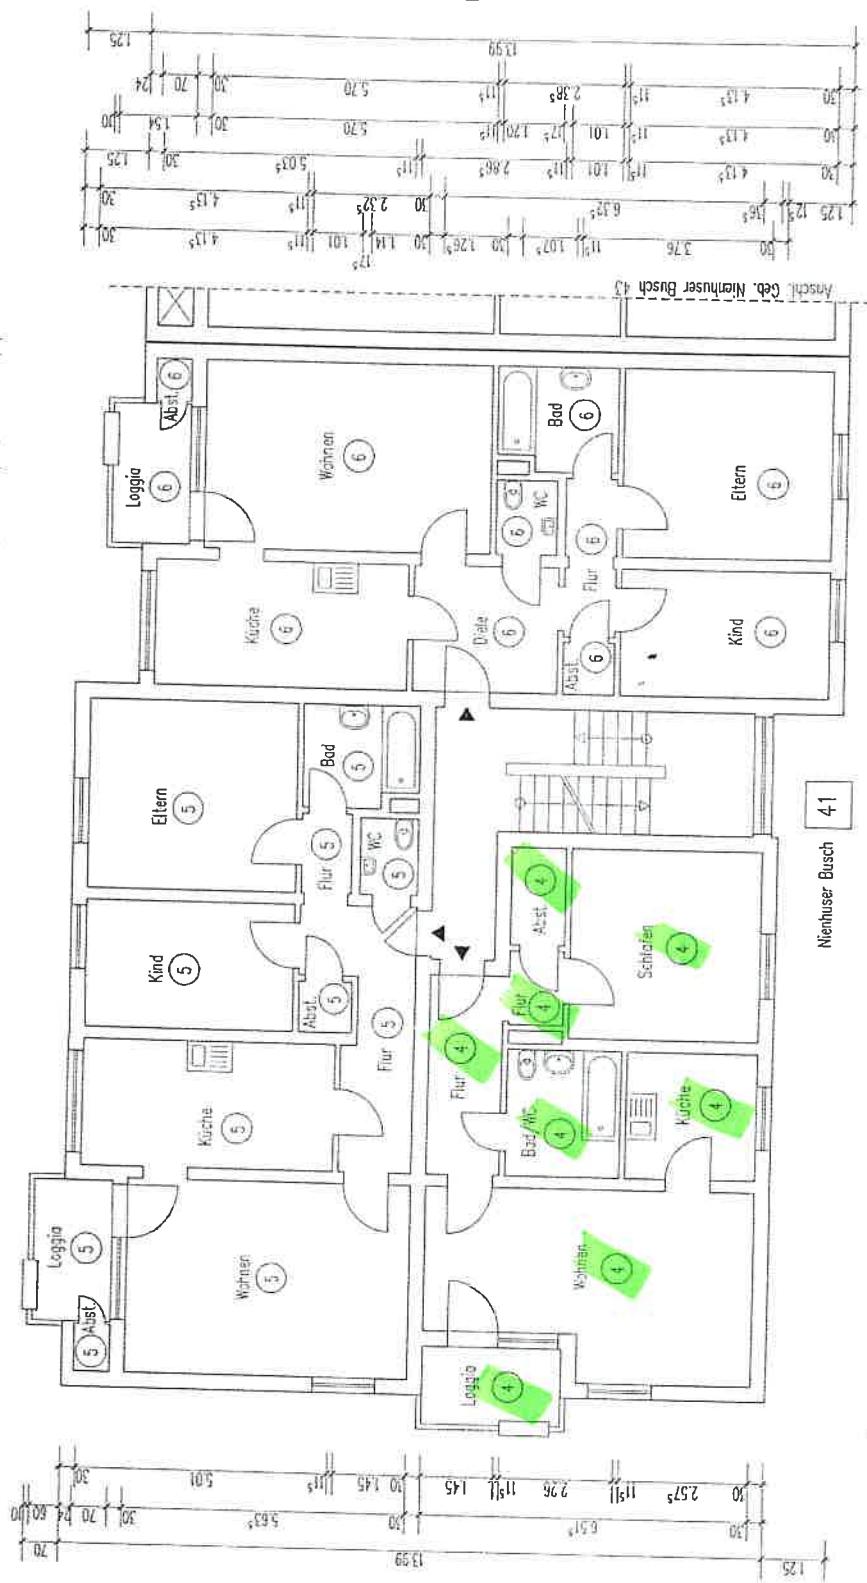

gehört zum
(Zugung)
Datum
Seriennummer
Aktenzeichen
61-5 1 - 0 59 8 2 - 0 4 20.03.04

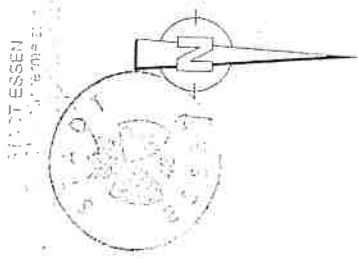

AUFTEILUNGSPLAN	23.08.2004	M 1:100	S. 4
GEBAUDE:	NIENHUSER_BUSCH 41/43 45327 ESSEN		
ANTRAGSTELLER:	VITERRA AG, NIEDERLASSUNG ESSEN BONSIEPEN 9-11, 45136 ESSEN		
PLANFERTIGER:	HEINZ STUMPP GMBH BAUTECHNIK-PLANUNGSBURO JETTENBURGER STR. 3, 72770 REUTLINGEN TEL. 07121/514 99 0, FAX 07121/514 99 11 E-MAIL: STUMPP1 @ HEINZ-STUMPP-GMBH.DE		
ETG E-3	US, EG, 1.OG, 2.OG, DG, SCHNITT, ANSICHT		04-216

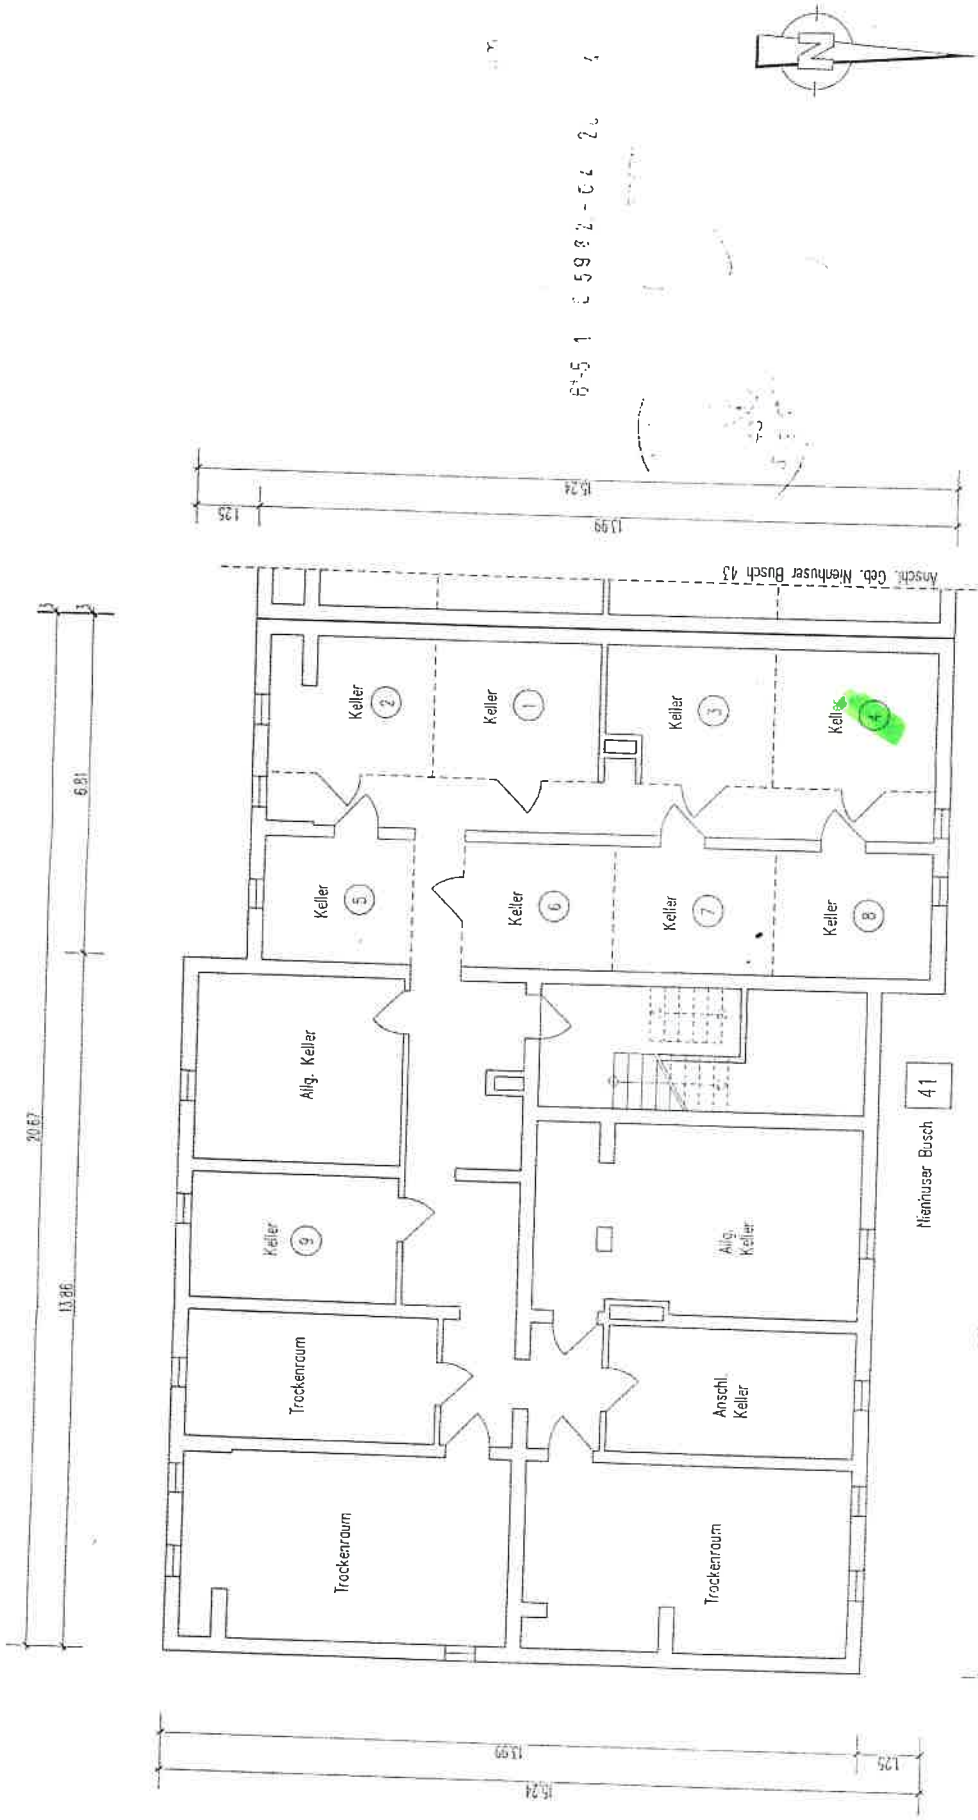

AUFTEILUNGSPLAN	23.08.2004	M 1:100	S 2
GEBÄUDE:	MIENHUSER BUSCH 41/43 45327 ESSEN		
ANTRAGSTELLER:	VITERRA AG, NIEDERLASSUNG ESSEN BONSEFEN 9-11, 45136 ESSEN		
PLANFERTIGER:	HEINZ STUMPP GMBH BAUTECHNIK-PLANUNGSBÜRO JETTENBURGER STR. 3, 72770 REUTLINGEN TEL. 07121/514 99 0, FAX 07121/514 99 11 E-MAIL: STUMPP1 @ HEINZ-STUMPP-GMBH.DE		
ETC E-3	UG, EG, 1.OG, 2.OG, DG, SCHNITT, ANSICHT		04-216