




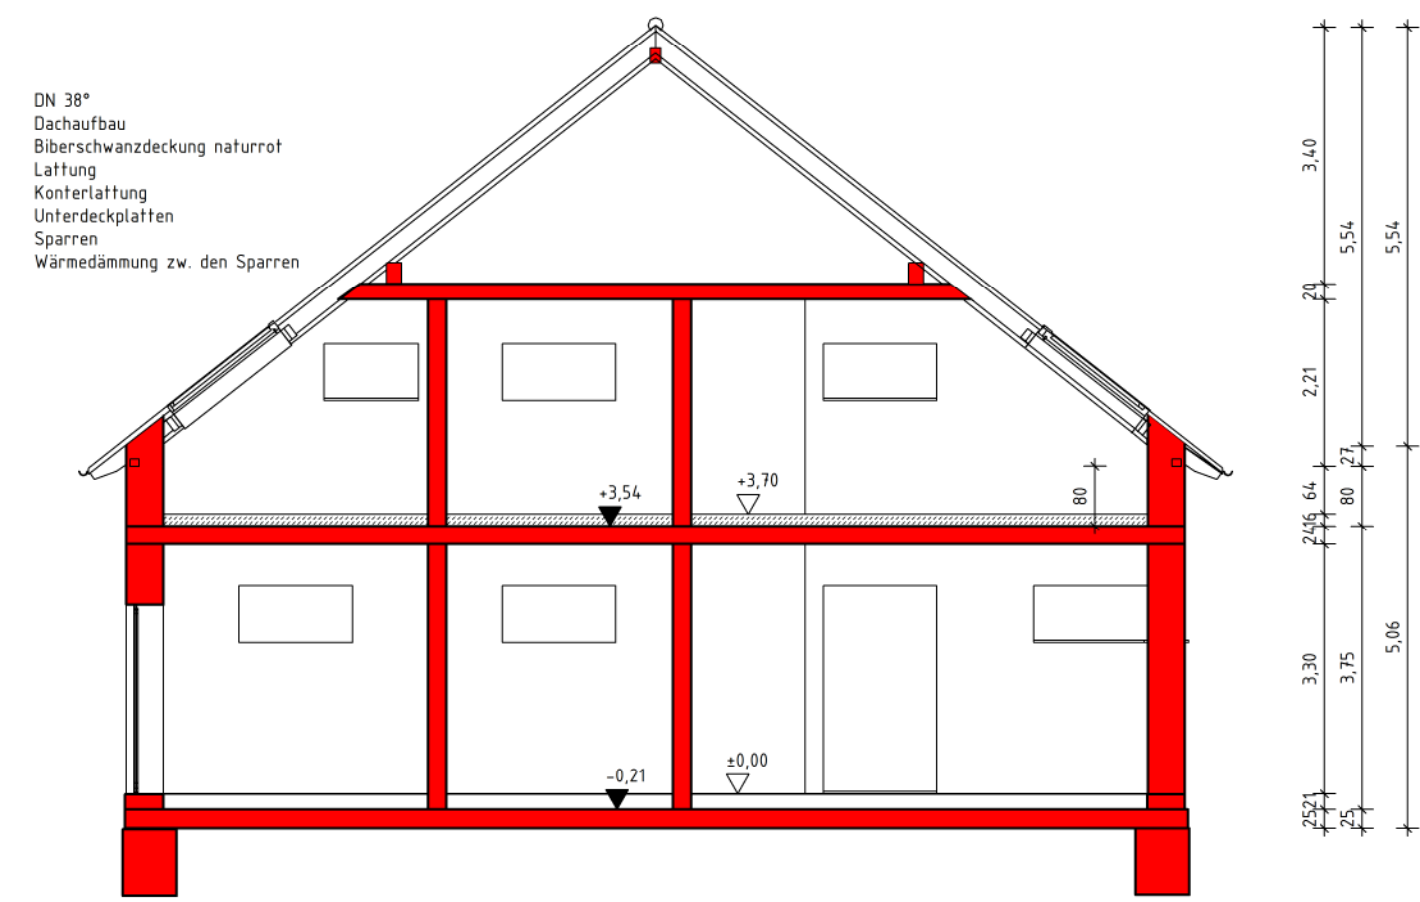


Schnitt A-A

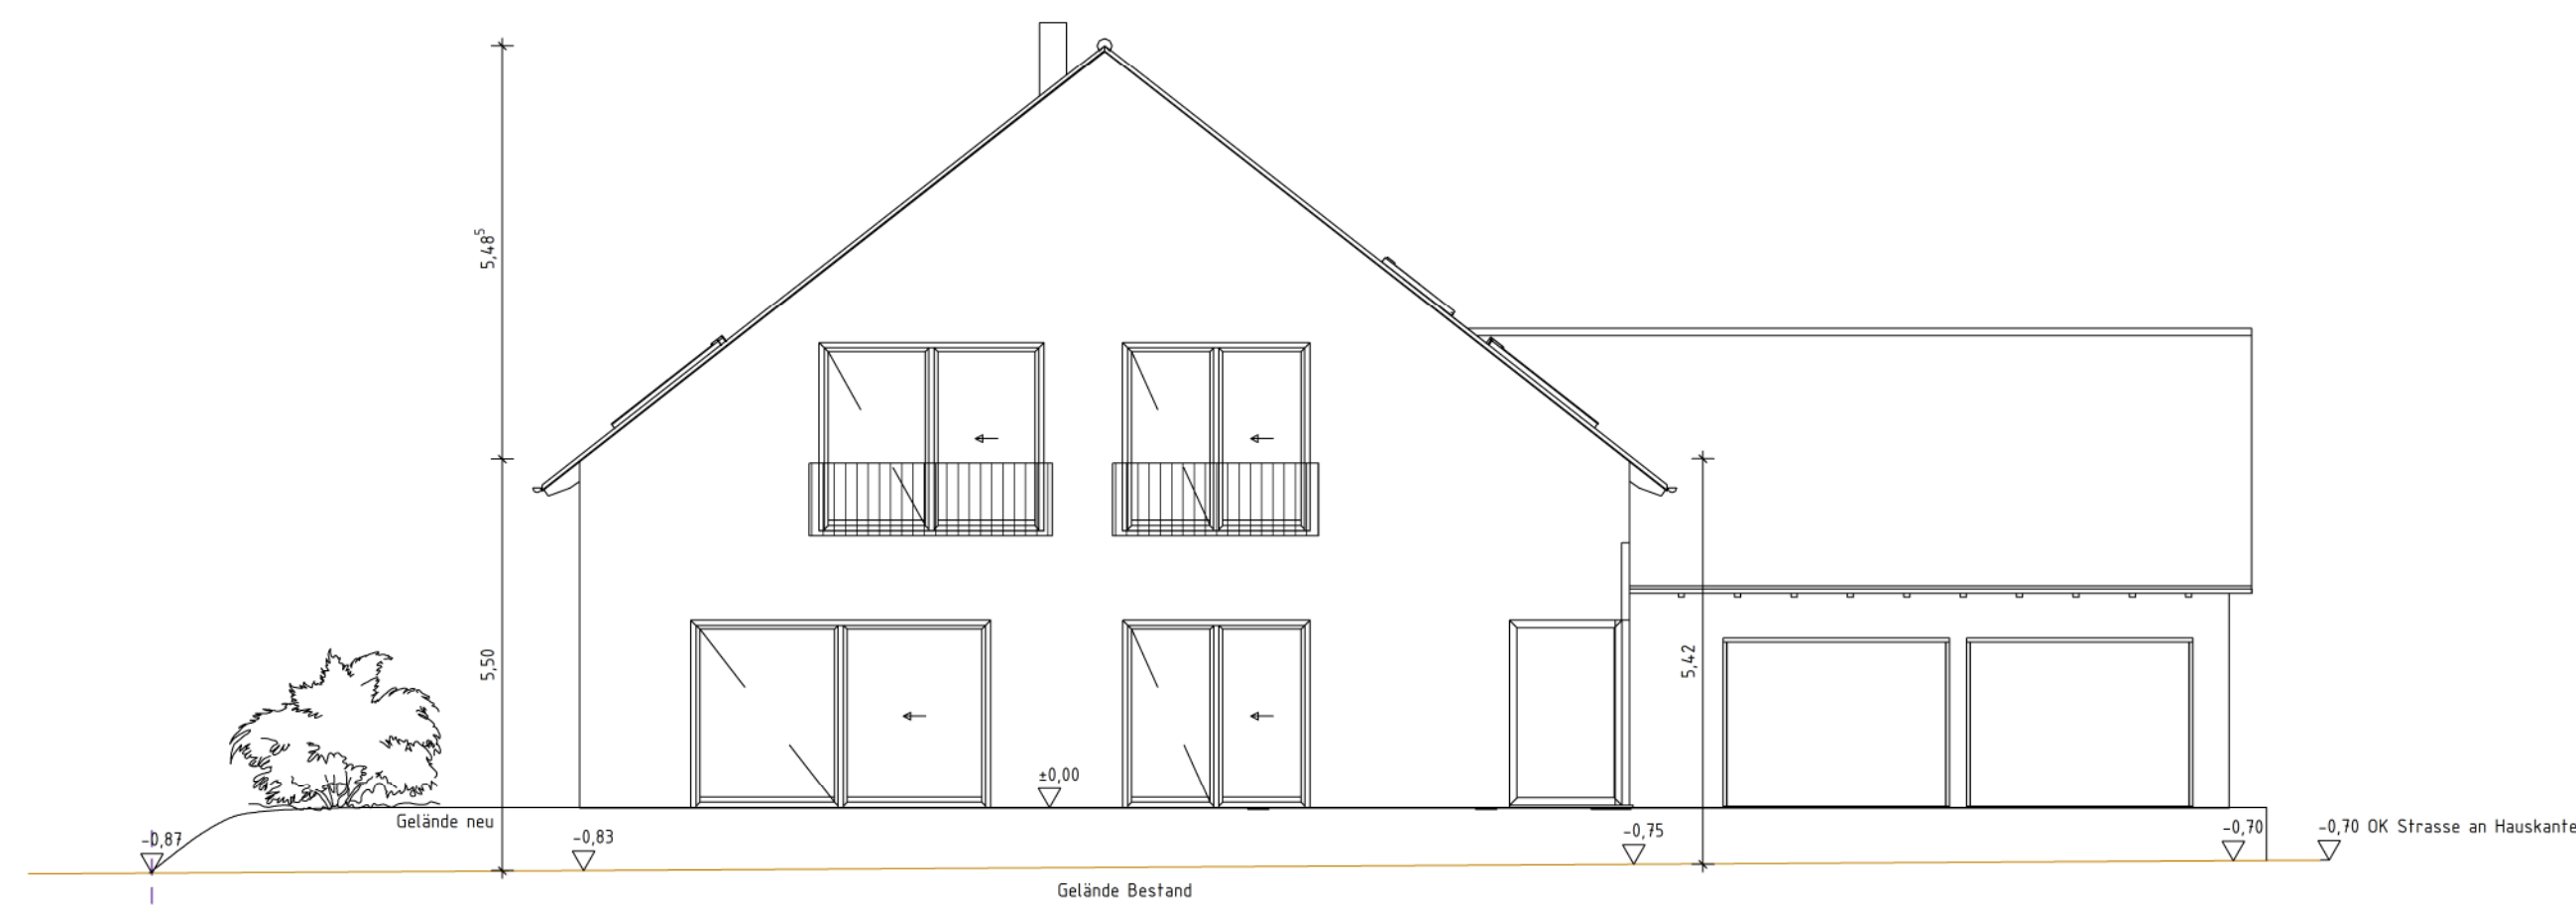


Südansicht

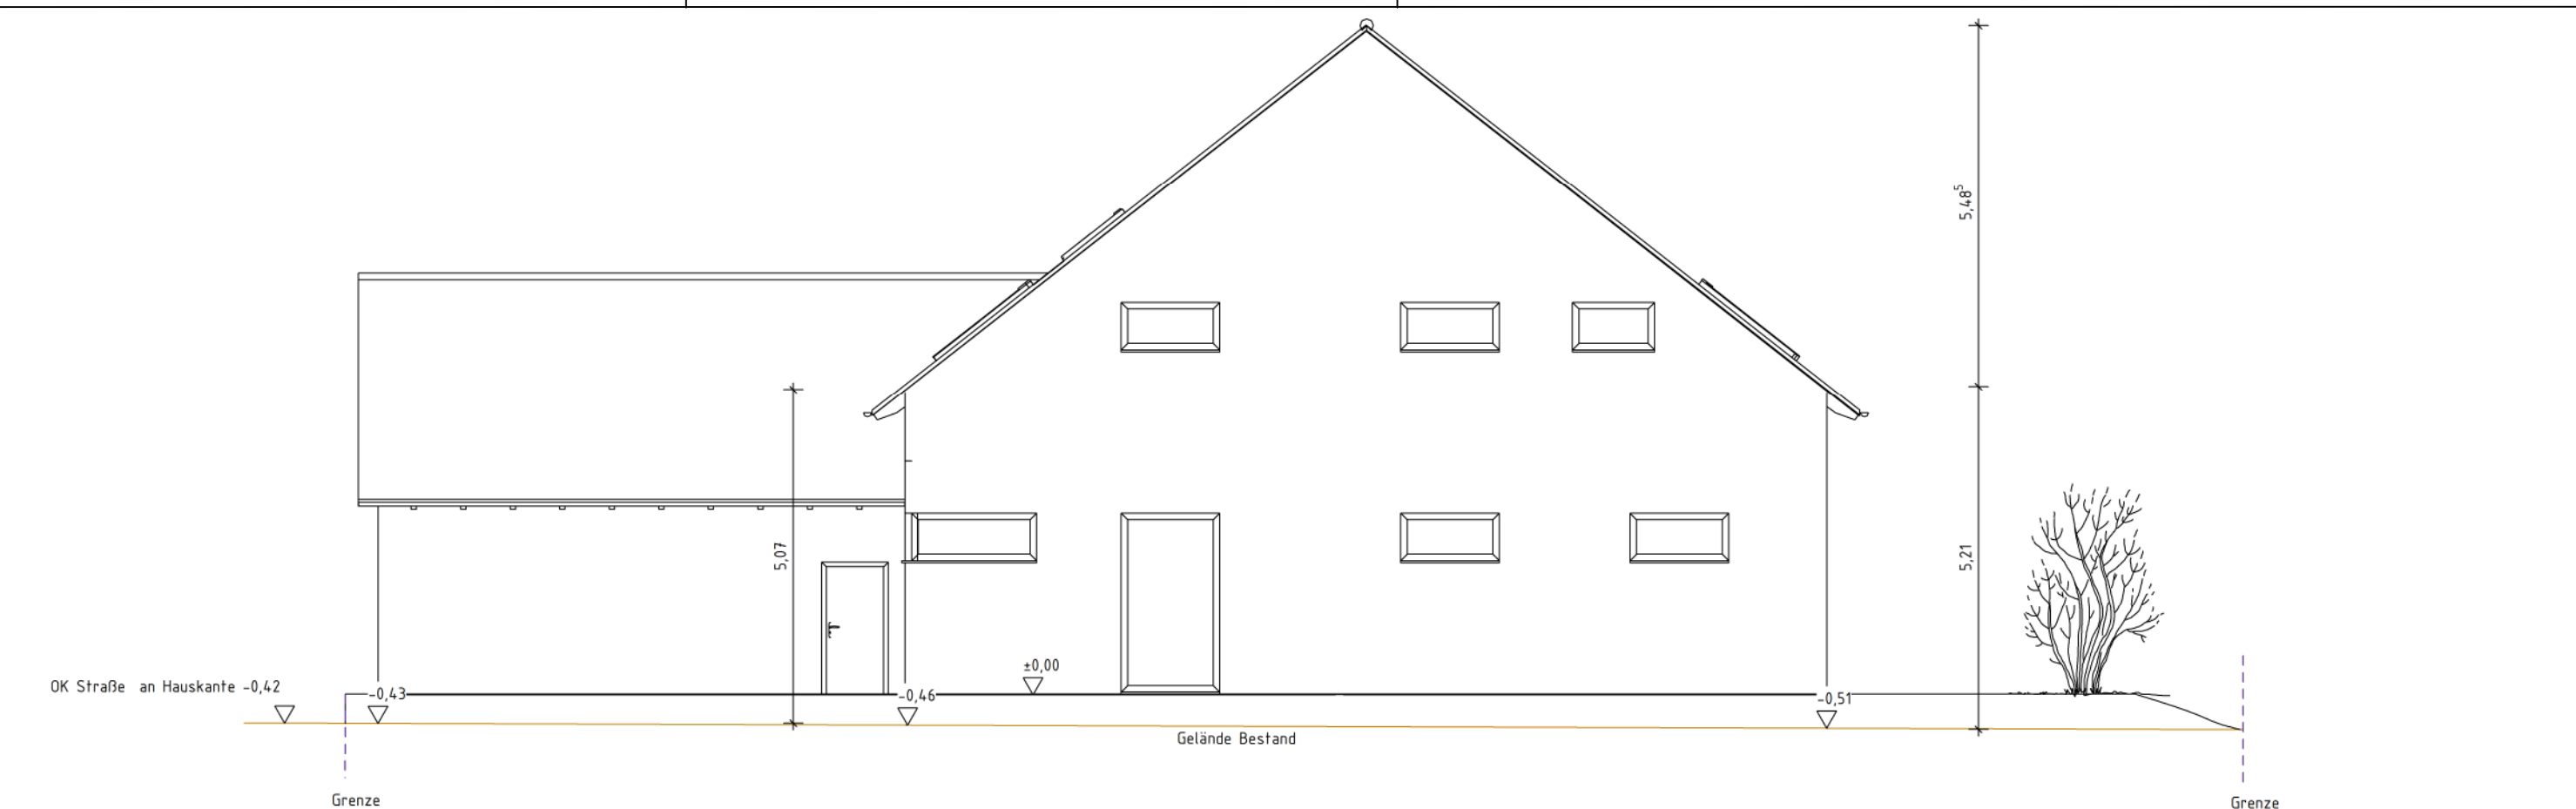


Nordansicht

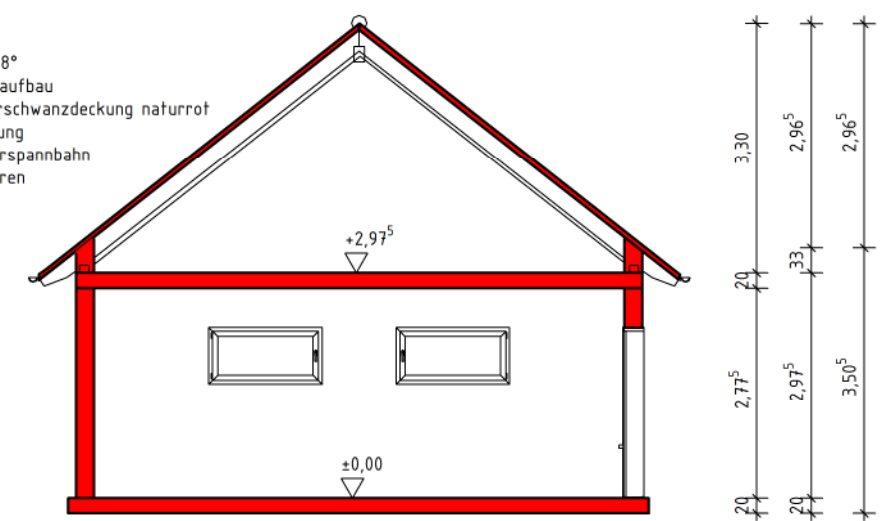



Schnitt B-B

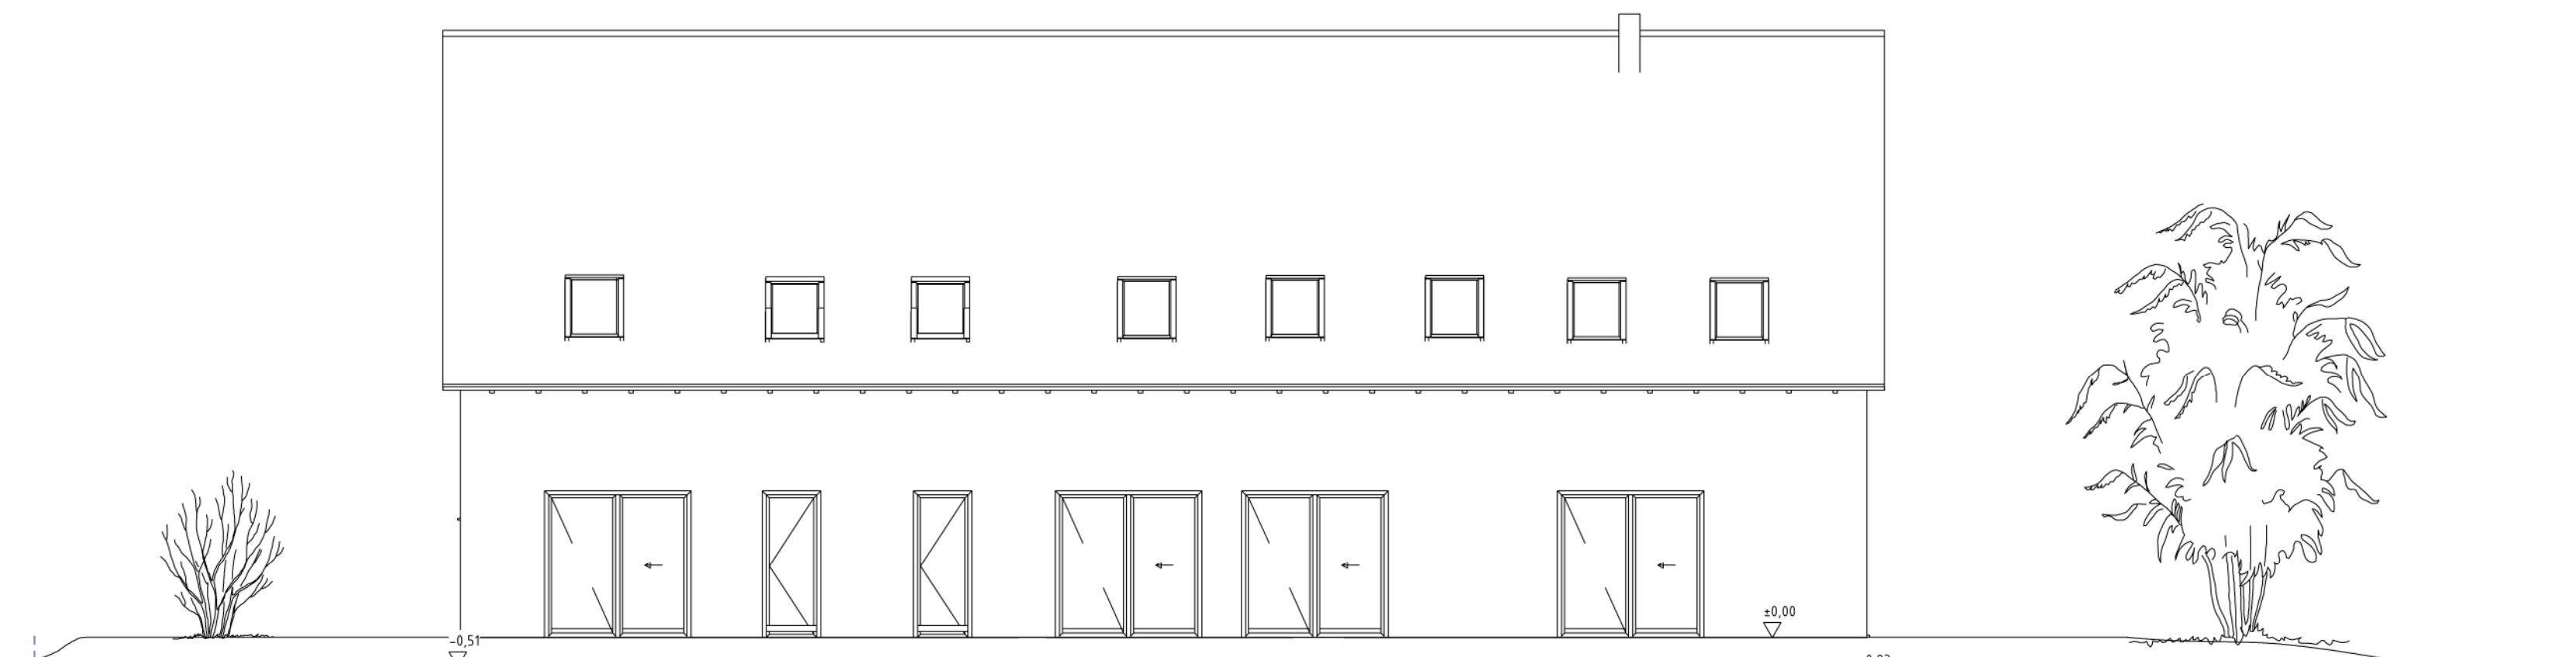


Westansicht

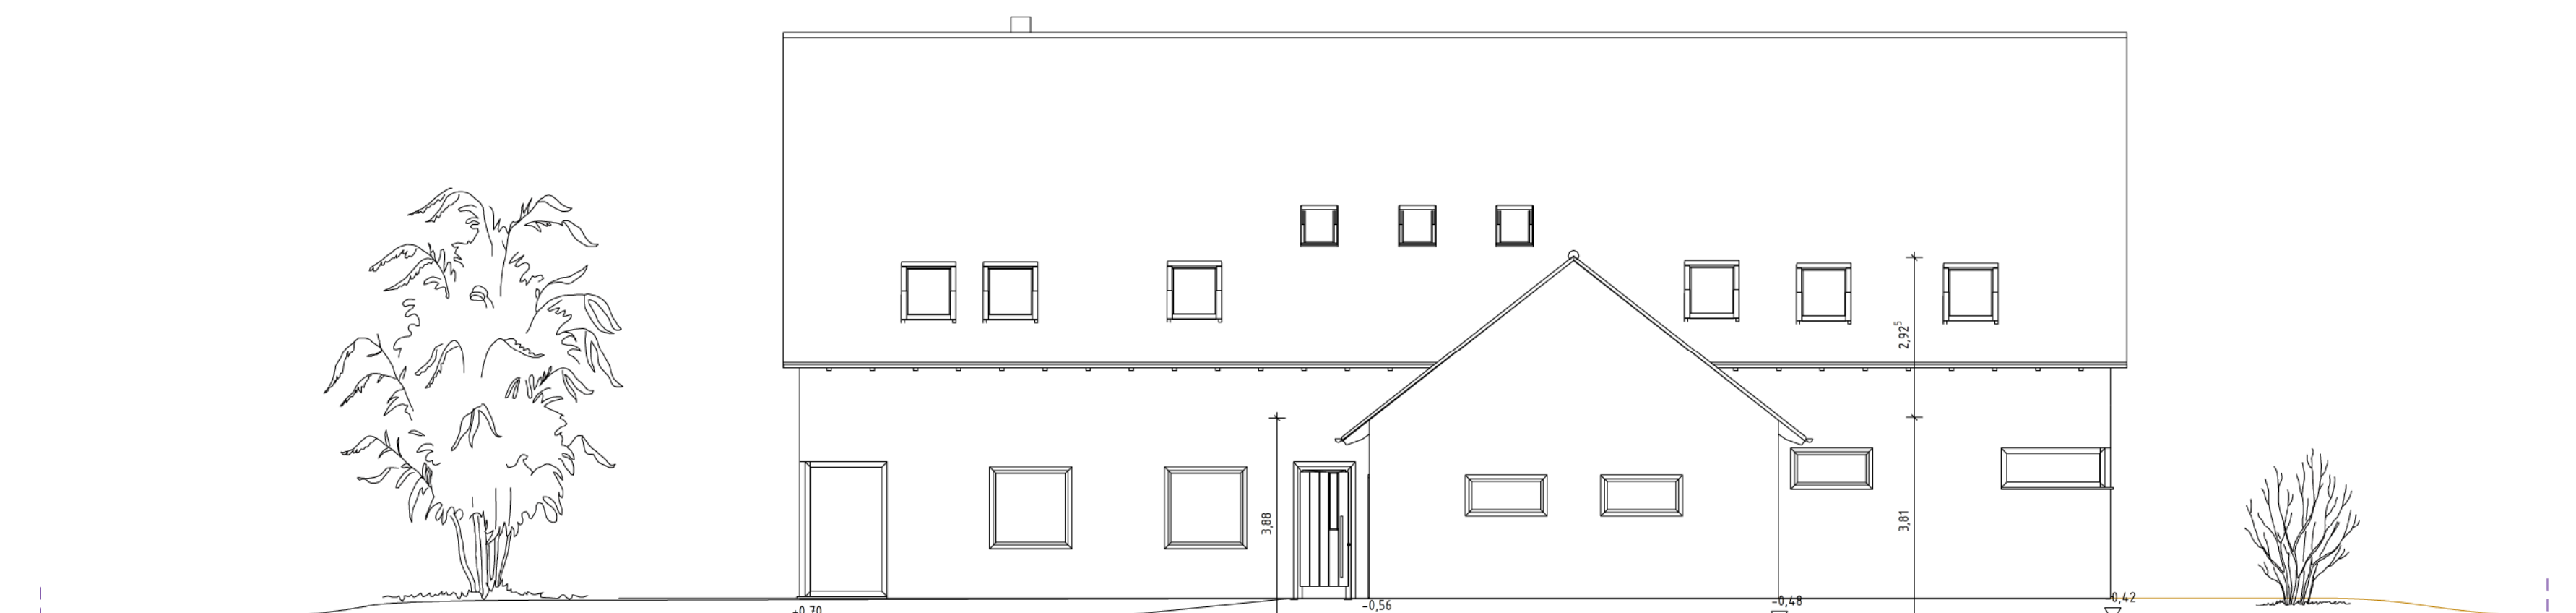

Ostansicht

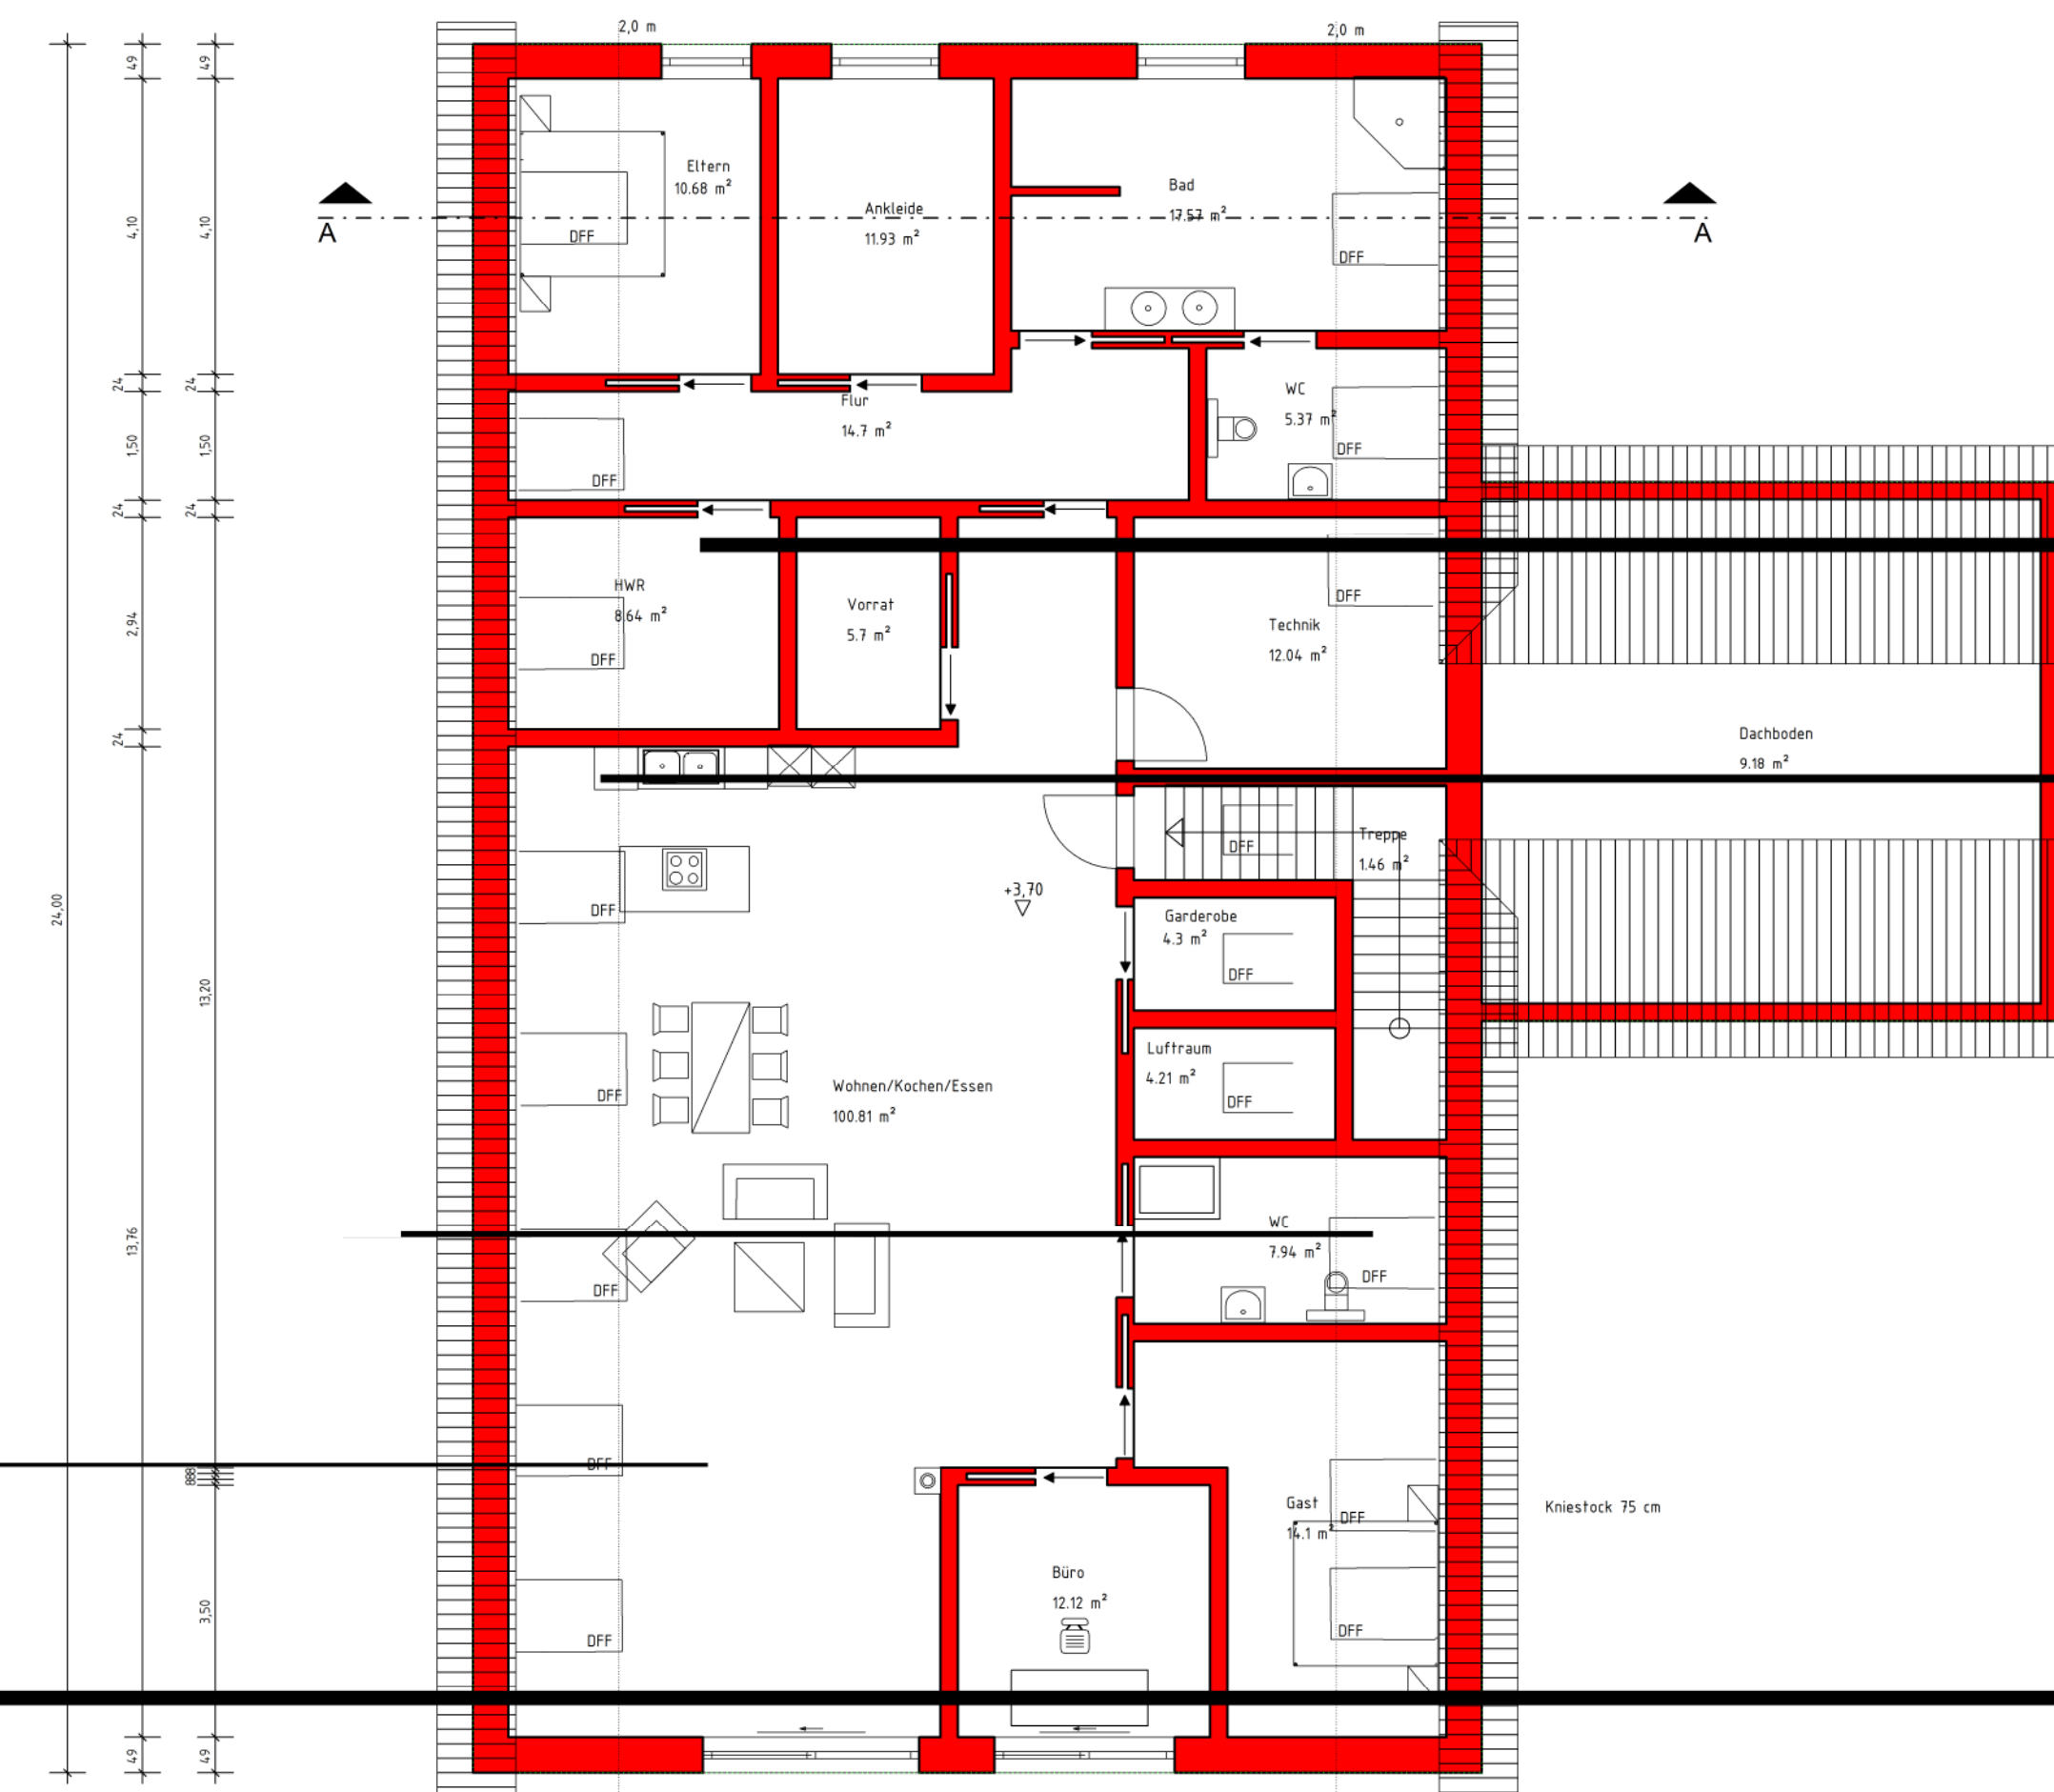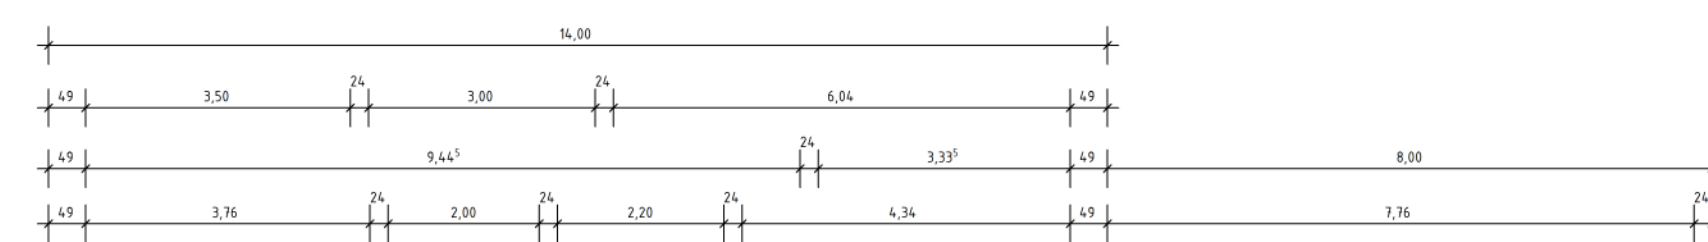

Dachgeschoss

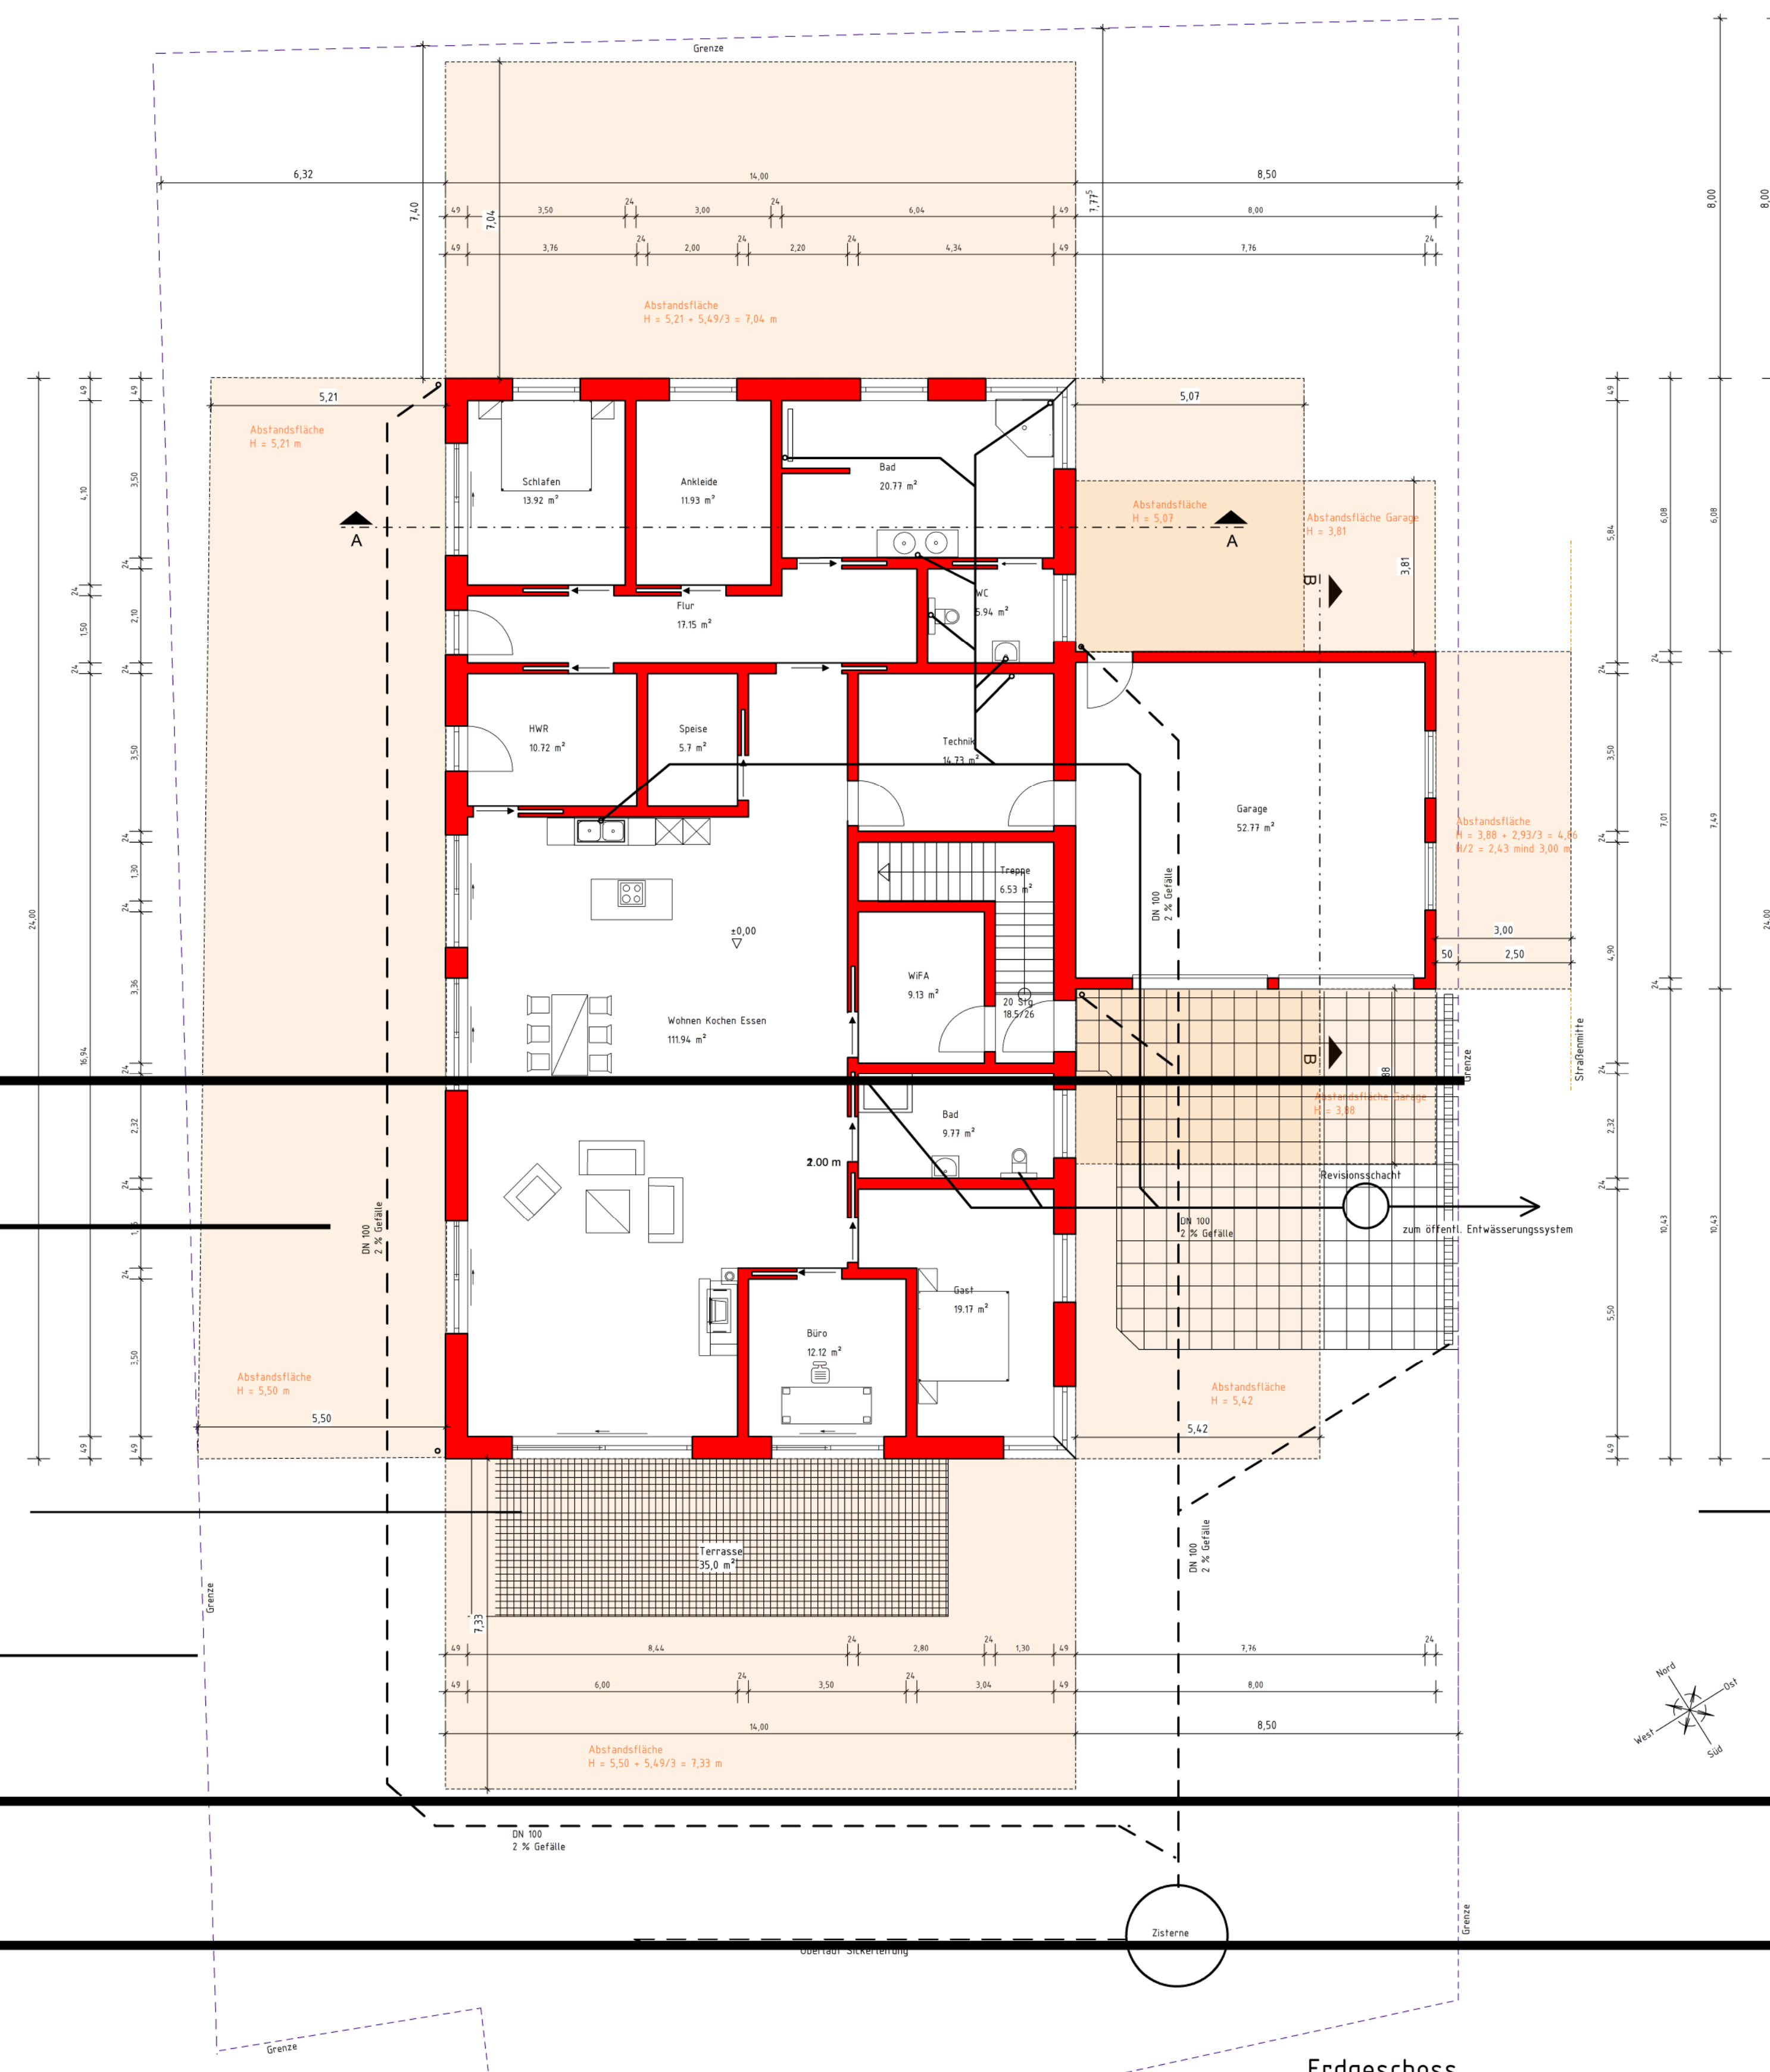

Erdgeschoss

Bauvorhaben:
Neubau Zweifamilienwohnhaus

Antragsteller/Bauherr:

Bauort:

Grundrisse, Schnitte, Ansichten
M 1/100

Unterschriften:

Bauherr:

Nachbarn:

Pl. Nr. 101
Pl. Nr. 102
Pl. Nr. 103/5
Pl. Nr. 104/5
Pl. Nr. 105/5
Pl. Nr.

Planung: