


312C

Bloque 3

3 Dormitorio/s
2 Baño/s
1 Terraza/s
Solarium

Superficie Útil:
86.60m²

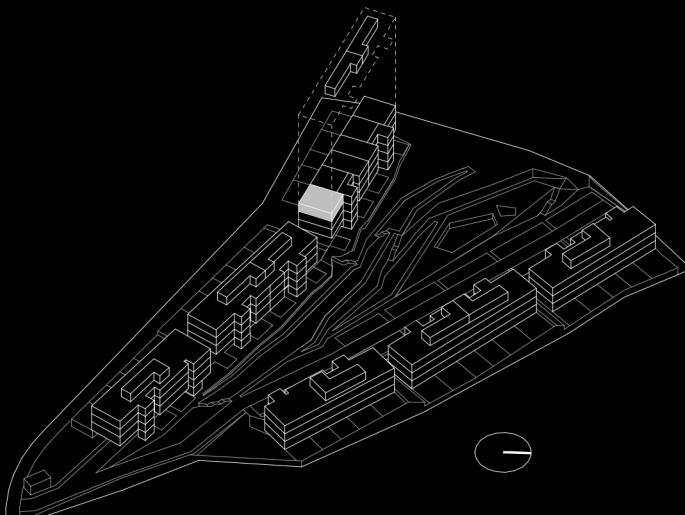


SUPERFICIES APROXIMADAS:


SUP. DE
PROYECTO D EC RETO
218/2005

| | |
|---|-----------------------|
| Superficie útil interior | 86.60 m ² |
| Superficie útil exterior | 82.09 m ² |
| Total superficie útil | 168.69 m ² |
| <i>*incluye útil interior y útil exterior</i> | 95.26 m ² |
| Total superficie construida | 116.03 m ² |
| <i>*incluye construida interior y zona común proporcional</i> | 124.69 m ² |

Versión: 15/09/2023

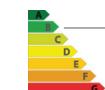

**El presente plano es un avance de proyecto y es orientativo, no constituye documento contractual; sujeto a modificaciones por exigencias técnicas, jurídicas o administrativas derivadas de la obtención de todos los permisos y licencias reglamentarios, así como las necesidades constructivas o de diseño derivadas del desarrollo del proyecto y la Dirección de Obra. Las superficies útiles tienen carácter provisional hasta la obtención de la correspondiente Licencia de Obras. La jardinería, el mobiliario urbano y el amueblamiento es ficticio, teniendo validez únicamente a efectos decorativos*

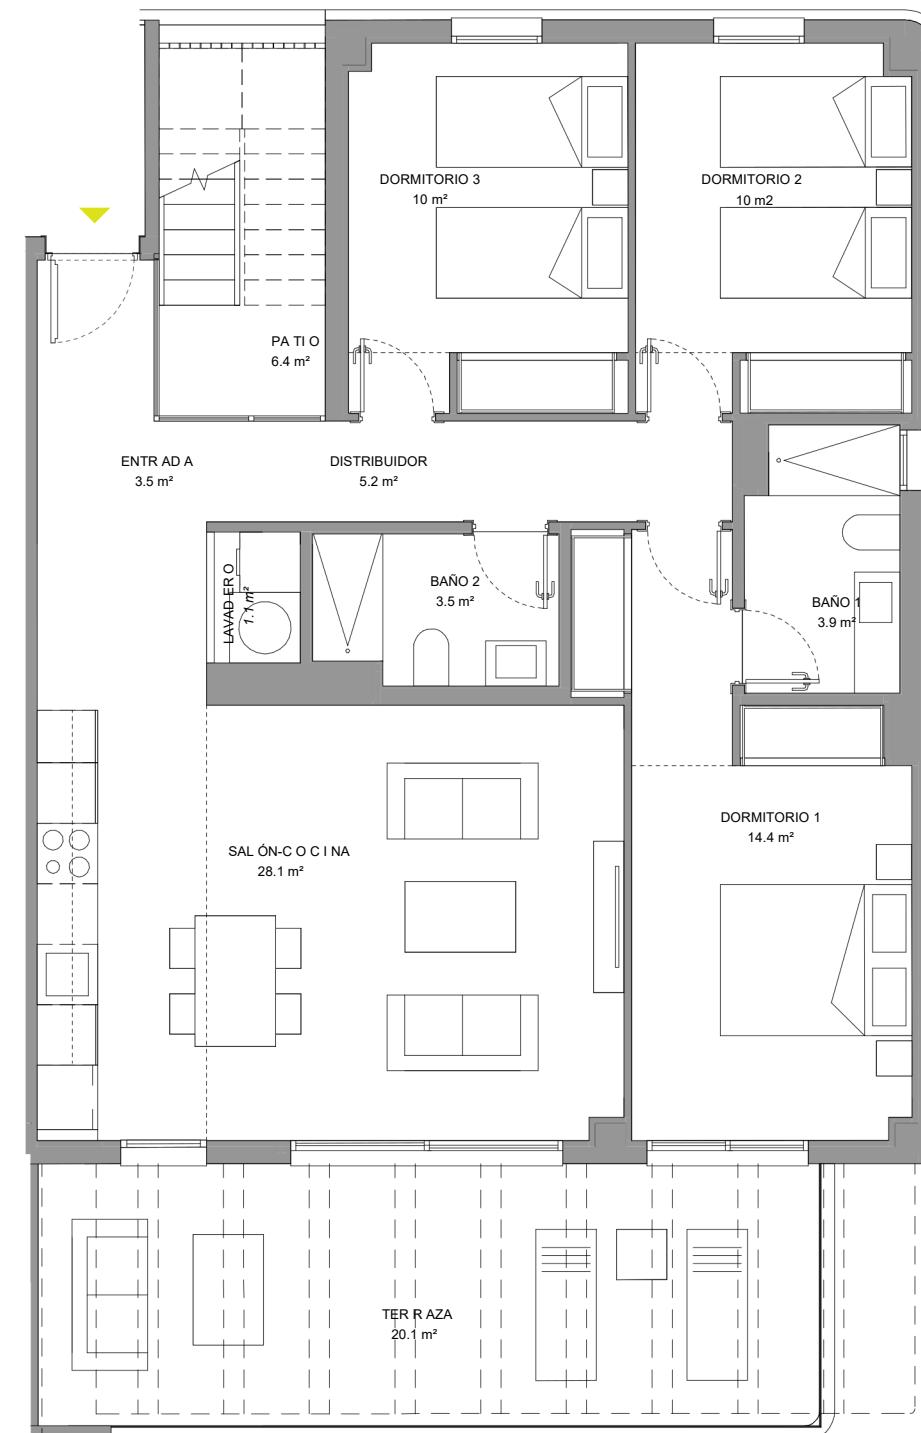


0 1 2 3 4

312C

Bloque 3

3 Dormitorio/s
2 Baño/s
1 Terraza/s
Solarium

Superficie Útil:
86.60m²


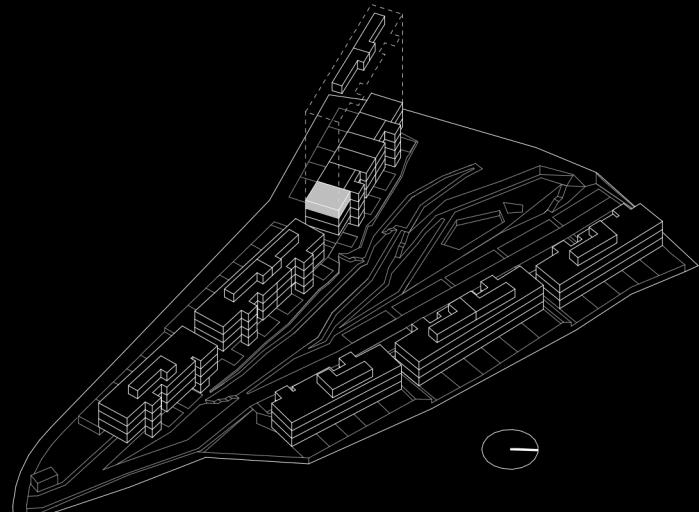


SUPERFICIES APROXIMADAS:

SUP. DE
PROYECTO D EC RETO
218/2005

| | |
|--|-----------------------|
| Superficie útil interior | 86.60 m ² |
| Superficie útil exterior | 82.09 m ² |
| Total superficie útil <small>*incluye útil interior y útil exterior</small> | 168.69 m ² |
| Total superficie construida <small>*incluye construida interior y zona común proporcional</small> | 116.03 m ² |
| | 95.26 m ² |
| | 124.69 m ² |

Versión: 15/09/2023

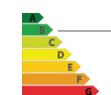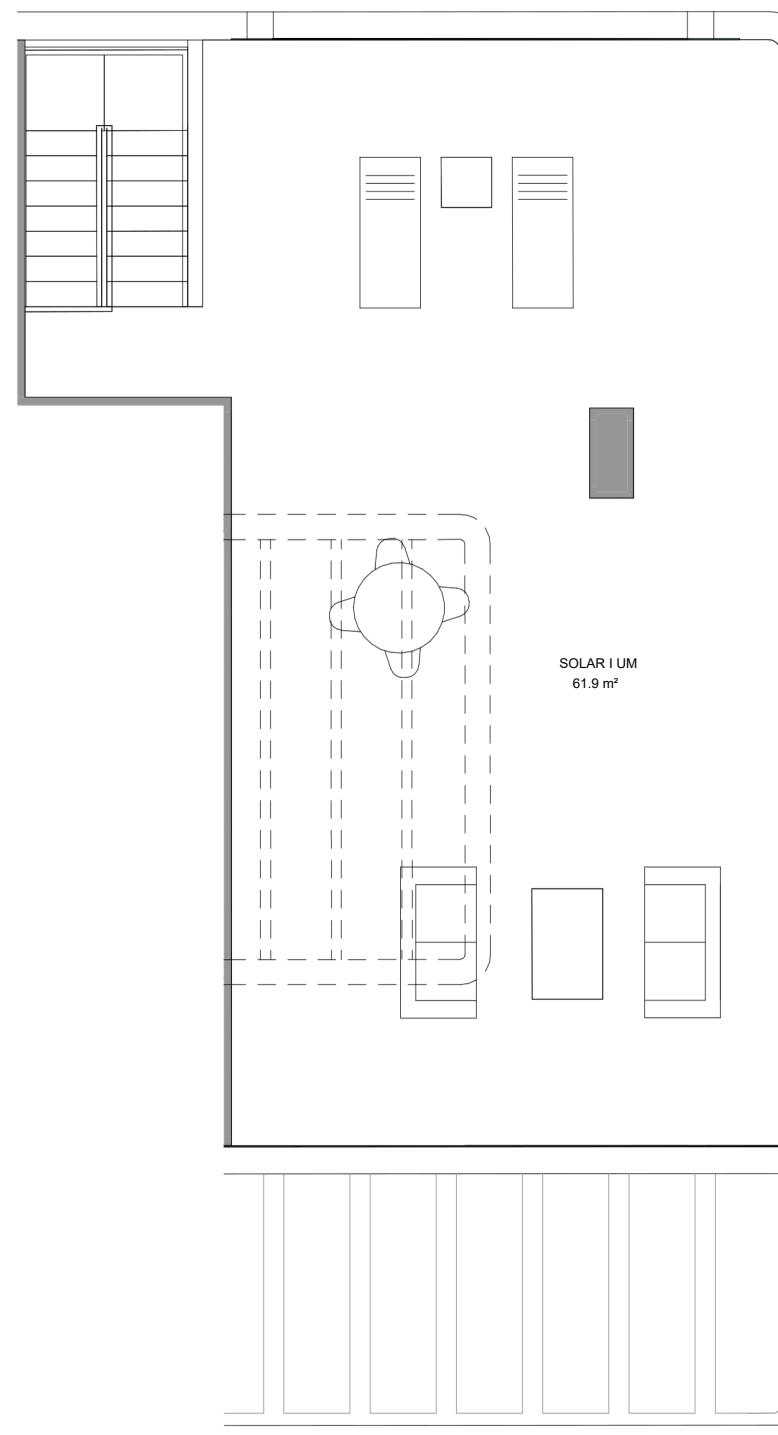

*El presente plano es un avance de proyecto y es orientativo, no constituye documento contractual; sujeto a modificaciones por exigencias técnicas, jurídicas o administrativas derivadas de la obtención de todos los permisos y licencias reglamentarios, así como las necesidades constructivas o de diseño derivadas del desarrollo del proyecto y la Dirección de Obra. Las superficies útiles tienen carácter provisional hasta la obtención de la correspondiente Licencia de Obras. La jardinería, el mobiliario urbano y el amueblamiento es ficticio, teniendo validez únicamente a efectos decorativos



0 1 2 3 4