



HAUS KULOW


HAUS HÖLZER

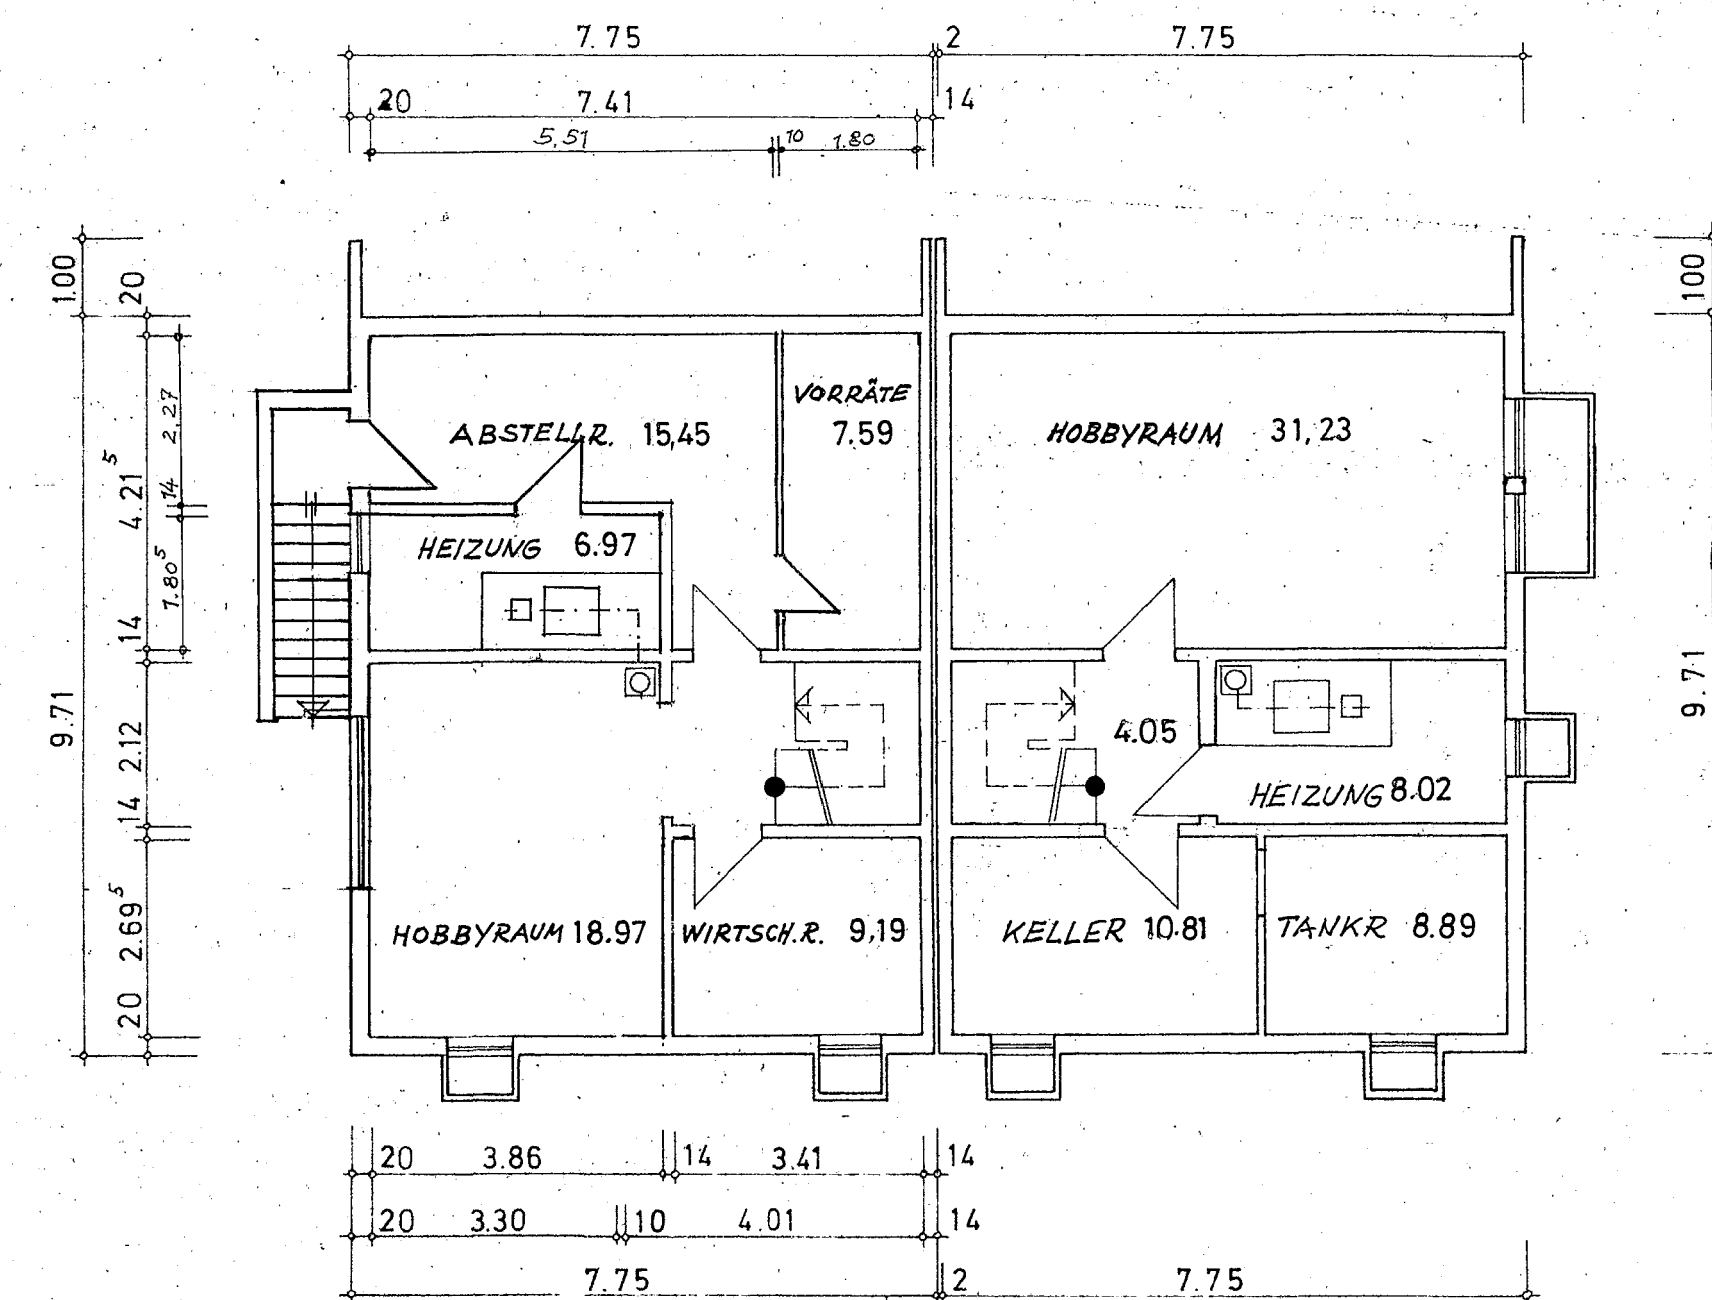

KELLERGECHOSS-GRUNDRISS

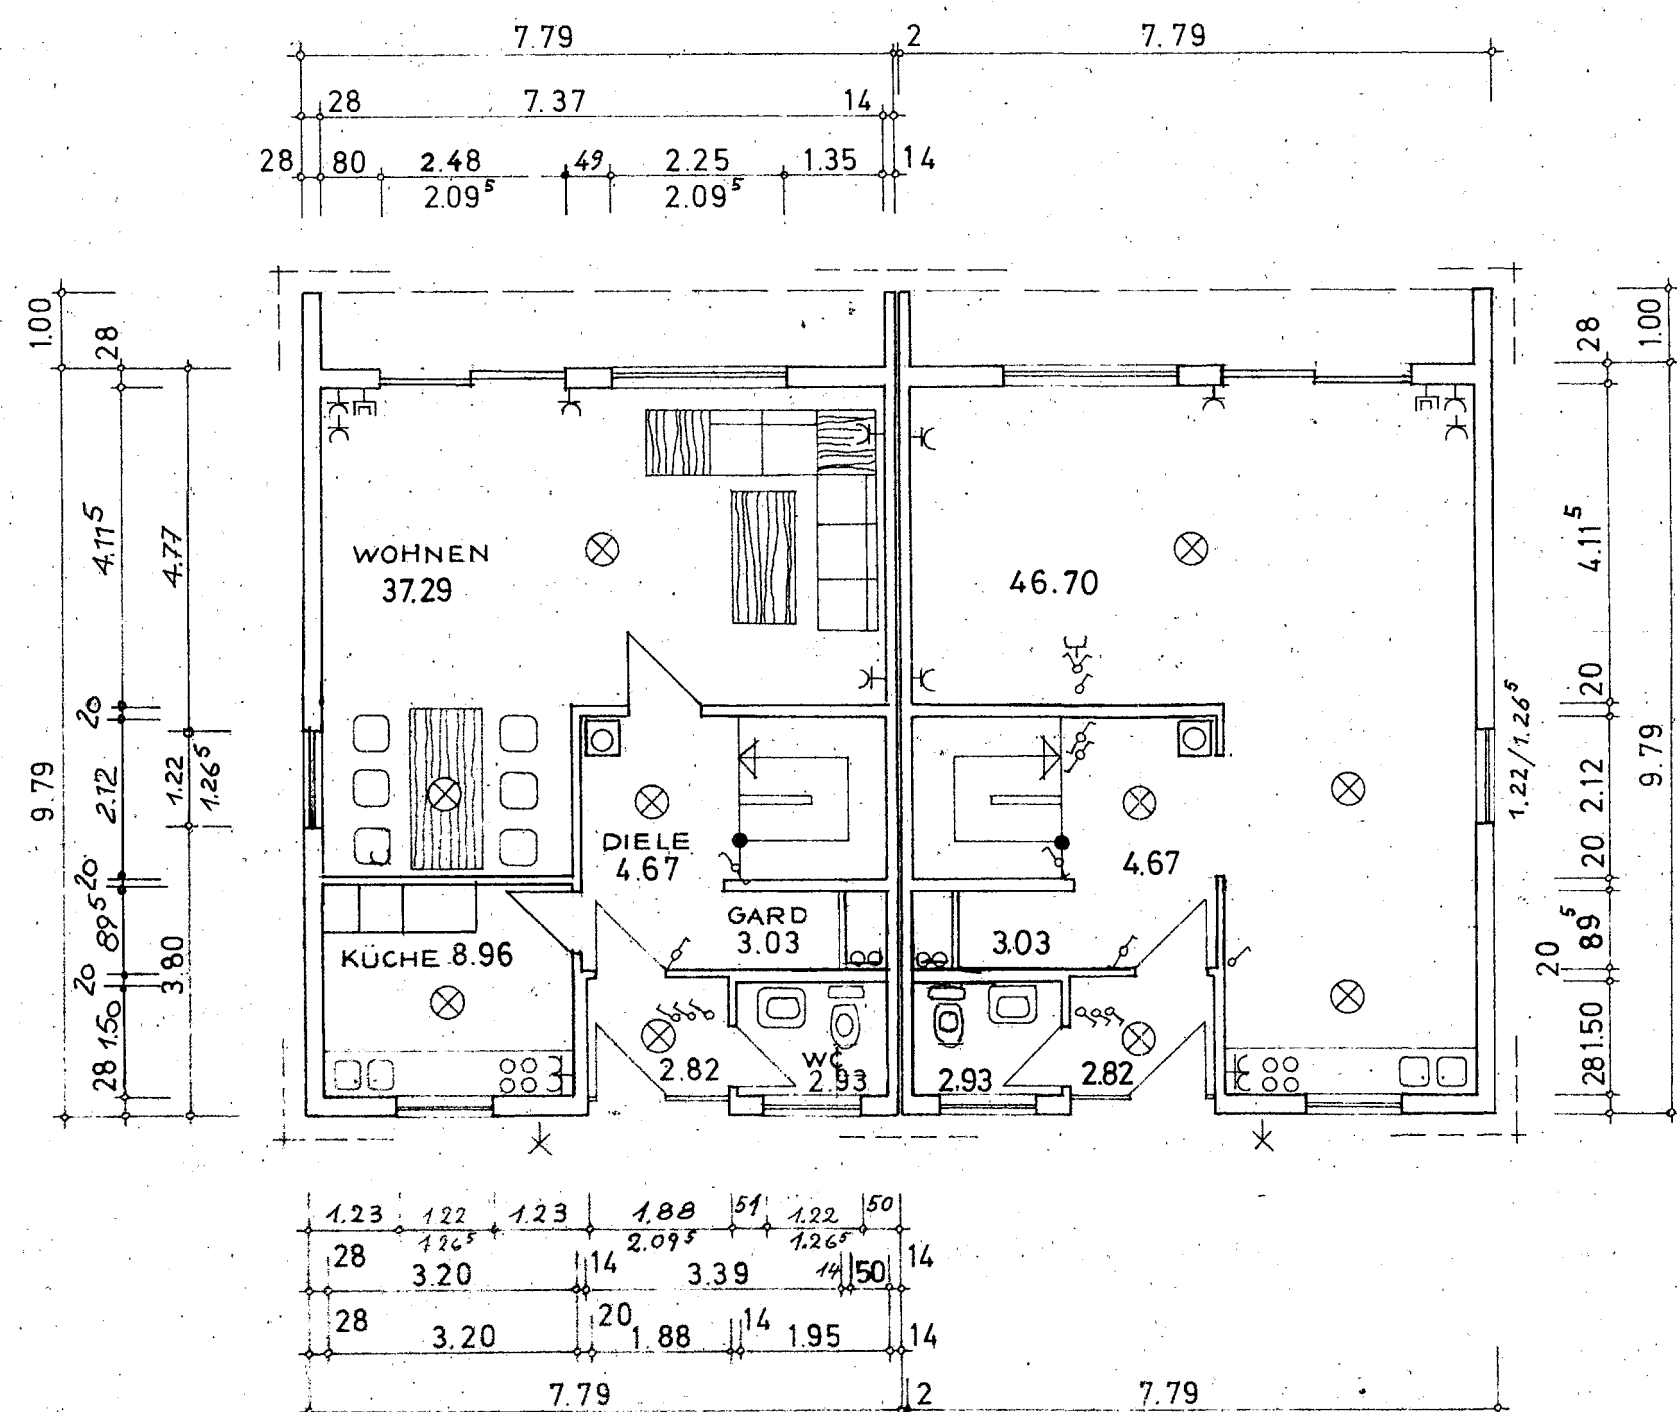

ERDGESCHOSS-GRUNDRISS

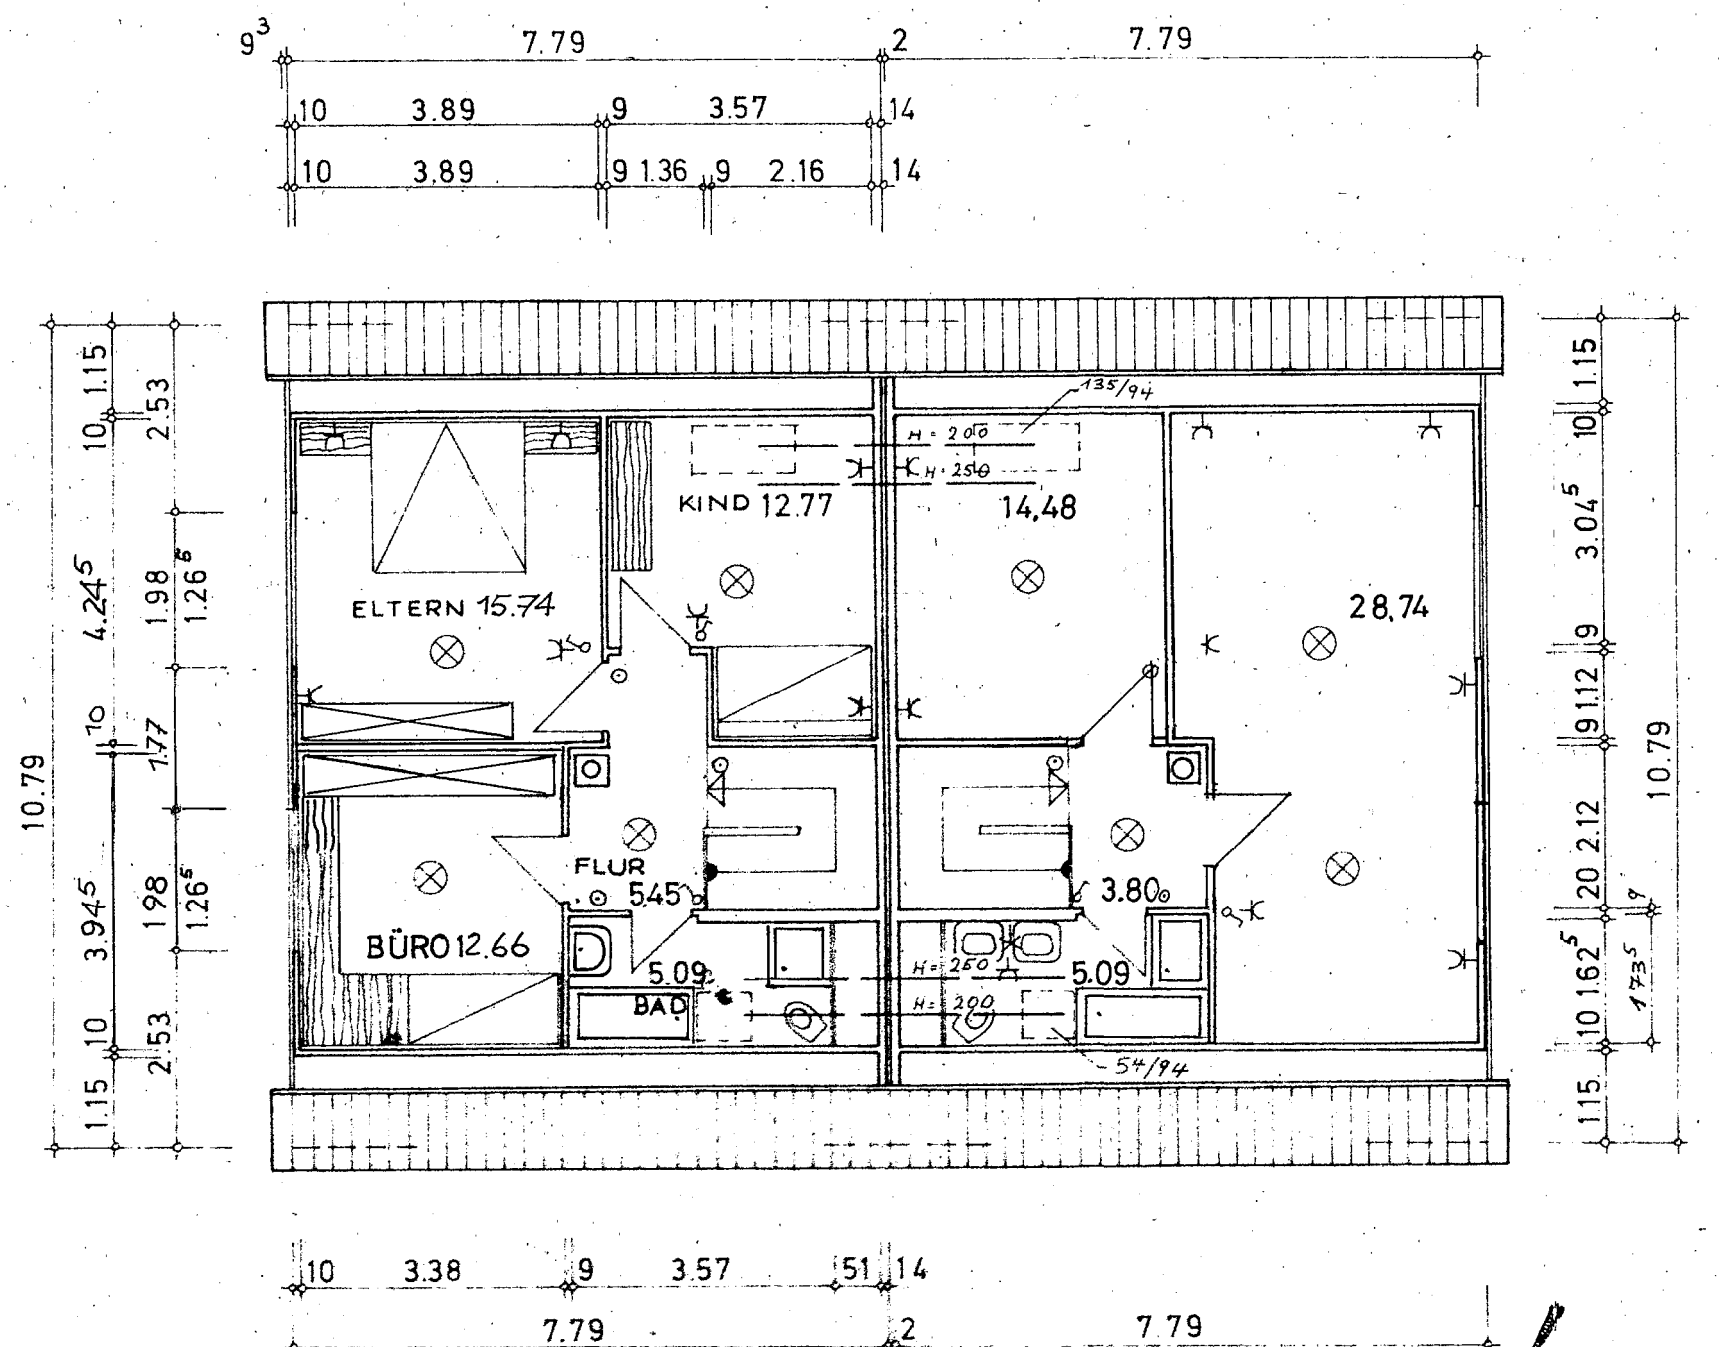

DACHGESCHOSS-GRUNDRISS

Hat der Baubehörde
Amt für Wohnungswesen

W 23 vorgelegen

7.12.77 God

Steel

Techn. Angest.

Neubau eines Doppelhauses
Keller - Erd - Dachgeschoss - Grundrisse

Bo.
23.09.75
1: 100