


Übergang Haus 1

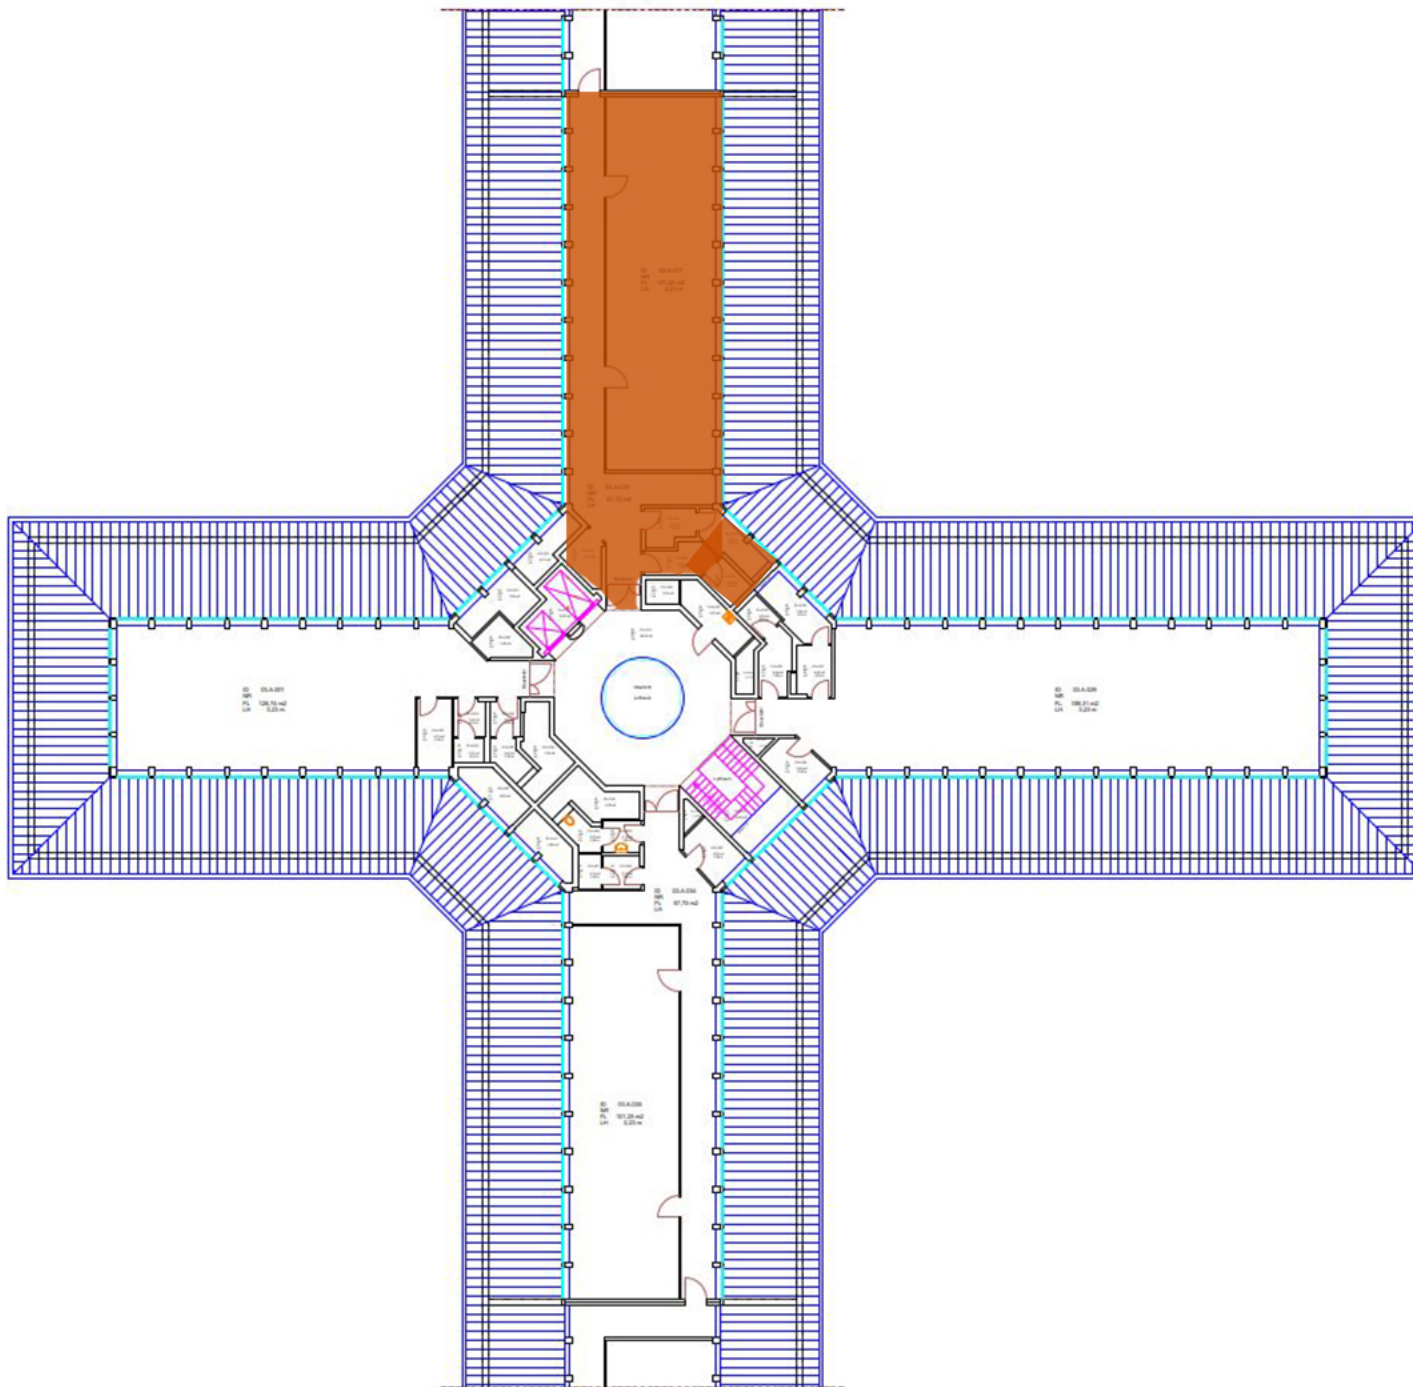

Übergang Haus 3

Projekt	6026 Sirius Office Center Hallbergmoos Lilienthalstraße 27 D - 85399 Hallbergmoos	
Bauherr	Merba Vloot B.V. Van der Merckstraat 2 NL - 3554 XK Utrecht	
Betreiber	Sirius Facilities GmbH Lilienthalstraße 3 D - 10785 Berlin Tel: +49 (0) 30 28 52 10-0 Fax: +49 (0) 30 28 52 10-119 info@siriusfacilities.com	
Vermessung	1000metre AG Joachimstraße 12 D - 10719 Berlin Tel: +49 (0) 30-409 8445-72 Fax: +49 (0) 30-312 85 90 info@1000metre.com	
Plan- bezeichnung	<b>3. OBERGESCHOSS</b>	DE 6026 000
Ansicht	GRUNDRISS	06.11.2019
Planthema	FLÄCHEN NACH RAUMWEISE BGF	06.11.2019
Zeichner	ico	Version AA
Dateiname	DE.6026.0027_03.dwg	