


3 ZIMMER - 3. OBERGESCHOSS

Wohnung 12


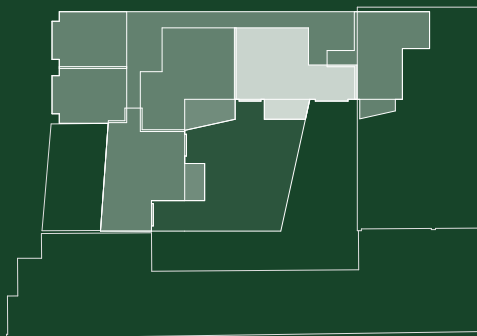


BEZEICHNUNG	WOHNFLÄCHE
Wohnen	30,37
Schlafen	17,44
Schlafen	15,50
Balkon	5,46
Balkon	0,59
Balkon	0,40
Bad	6,16
Abstellraum	2,76

78,68 m²

Alle Maße sind ca.-Maße (Fertigmaße). Die Pläne sind zur Maßentnahme nicht geeignet! Die m²-Angaben beziehen sich auf die Wohnfläche. In den Plänen dargestellte Einrichtungsgegenstände sind als Möblierungsvorschläge gedacht und gehören - mit Ausnahme der Sanitärgegenstände - nicht zum Leistungsumfang.
VDI 6000 - Blatt 1 im Bereich der Waschmaschinen ist nicht eingehalten.

KAR
LA

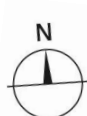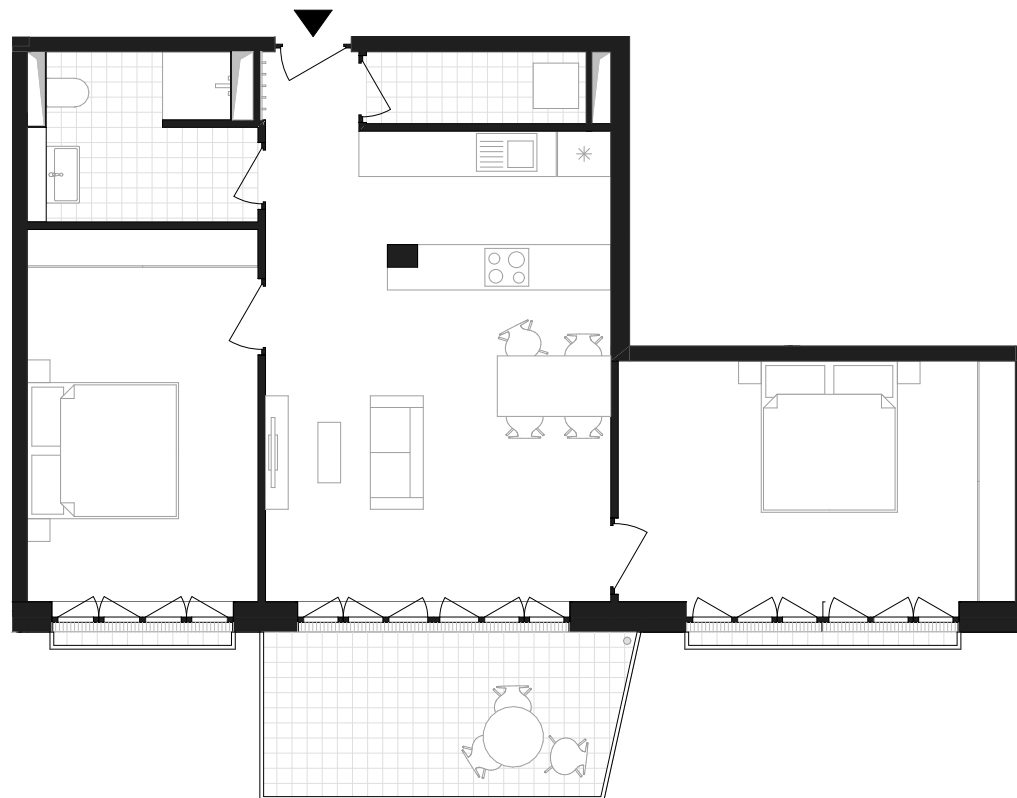

Maßstab 1:100 / DIN A4

Ein Projekt von

ehret+klein