Grundriss Ebene 3 **NE 3-5**
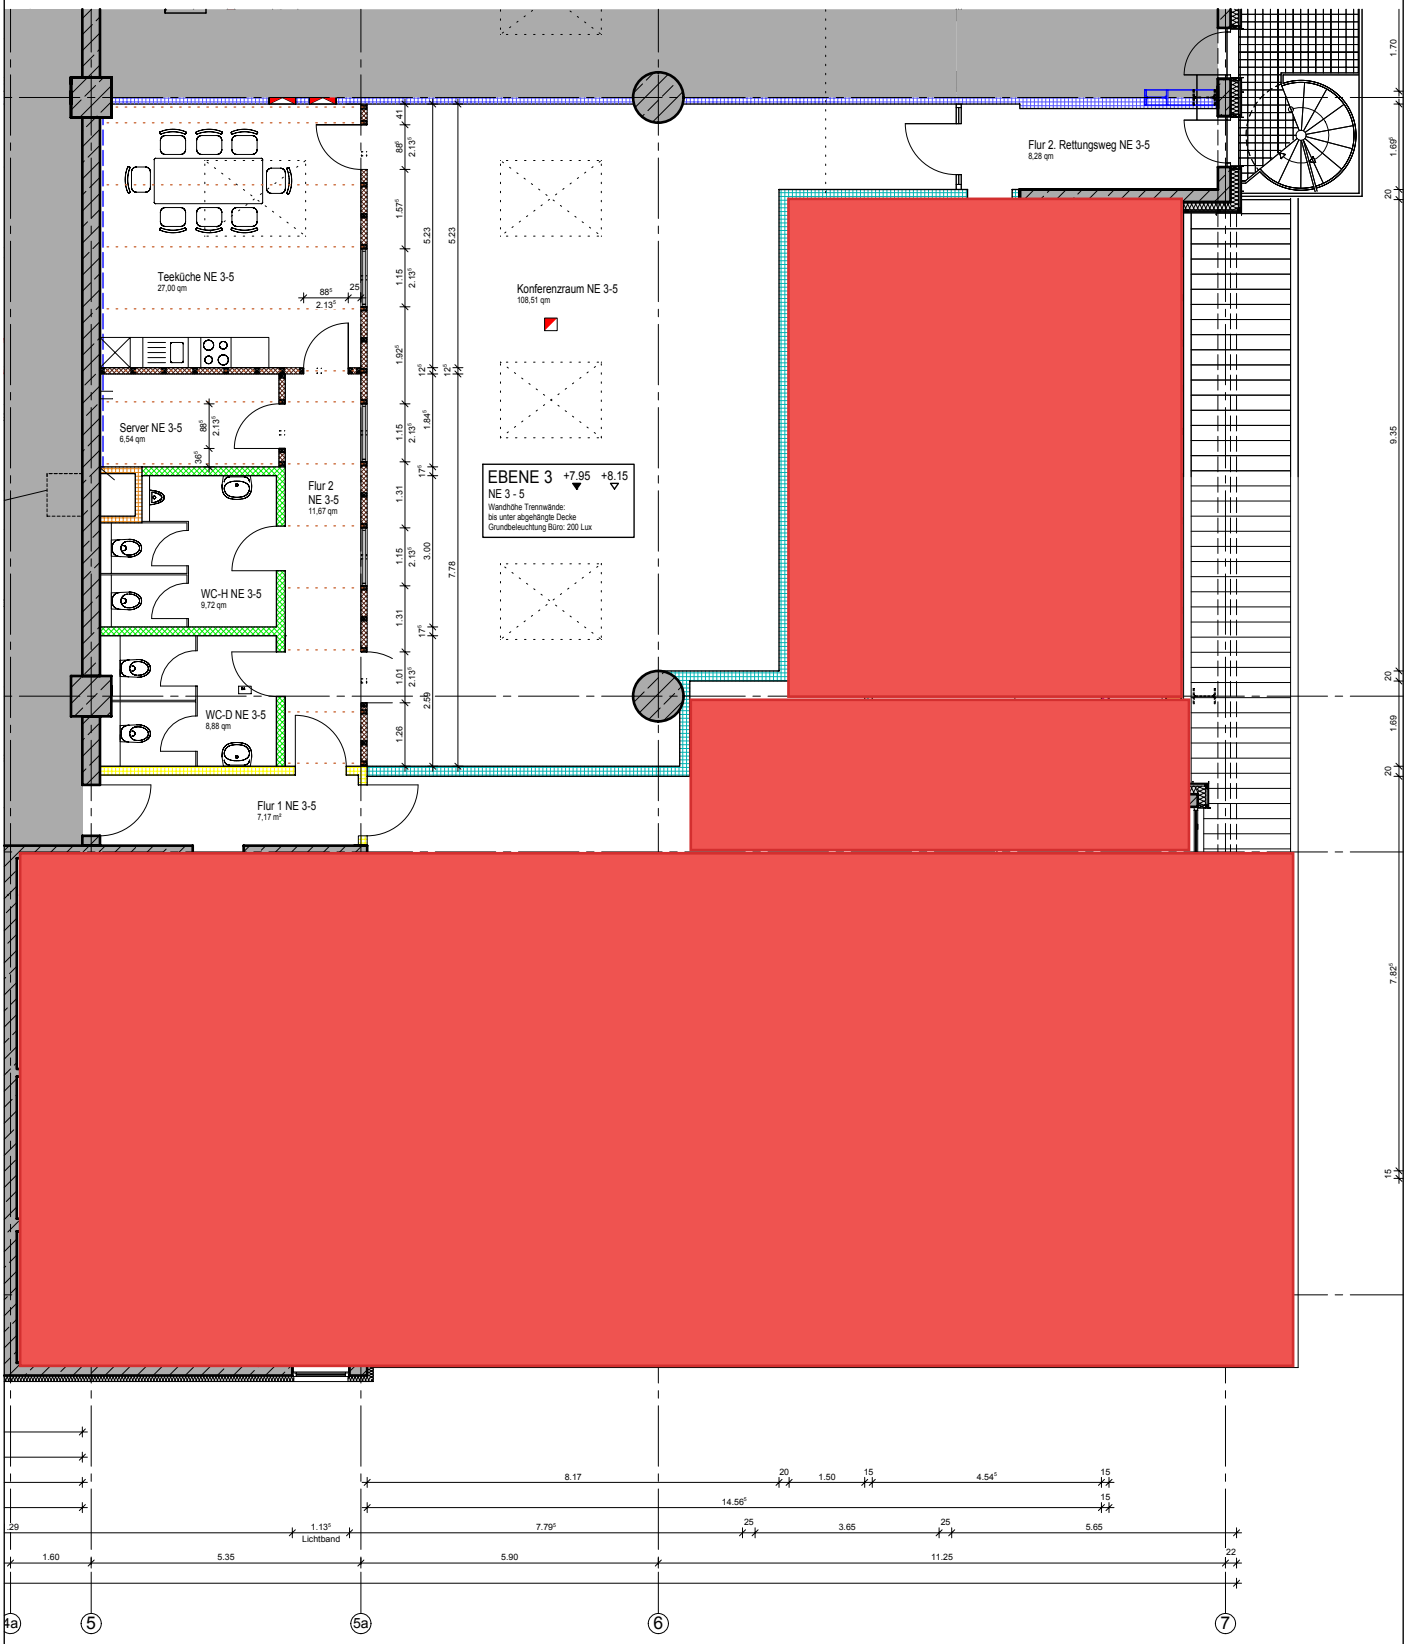
M = 1 : 150