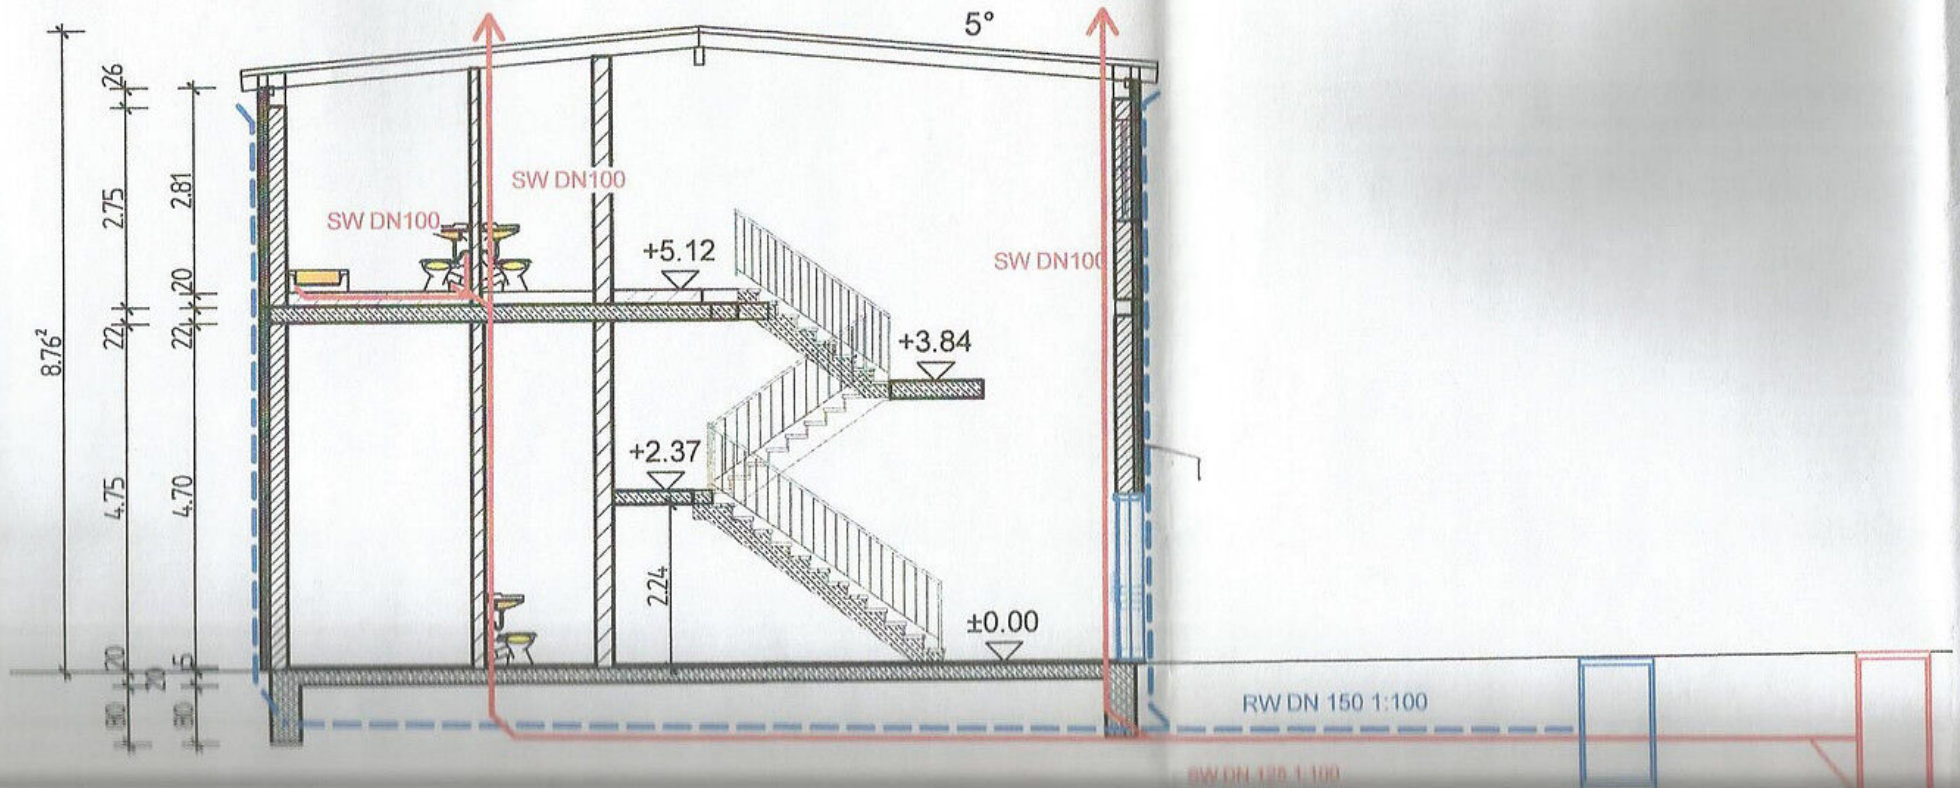
5°
SW DN100
SW DN100
SW DN100
+5.12
+3.84
+2.37
±0.00
2.24
8.76²
2.75
2.81
4.75
4.70
RW DN 150 1:100
SW DN 125 1:100

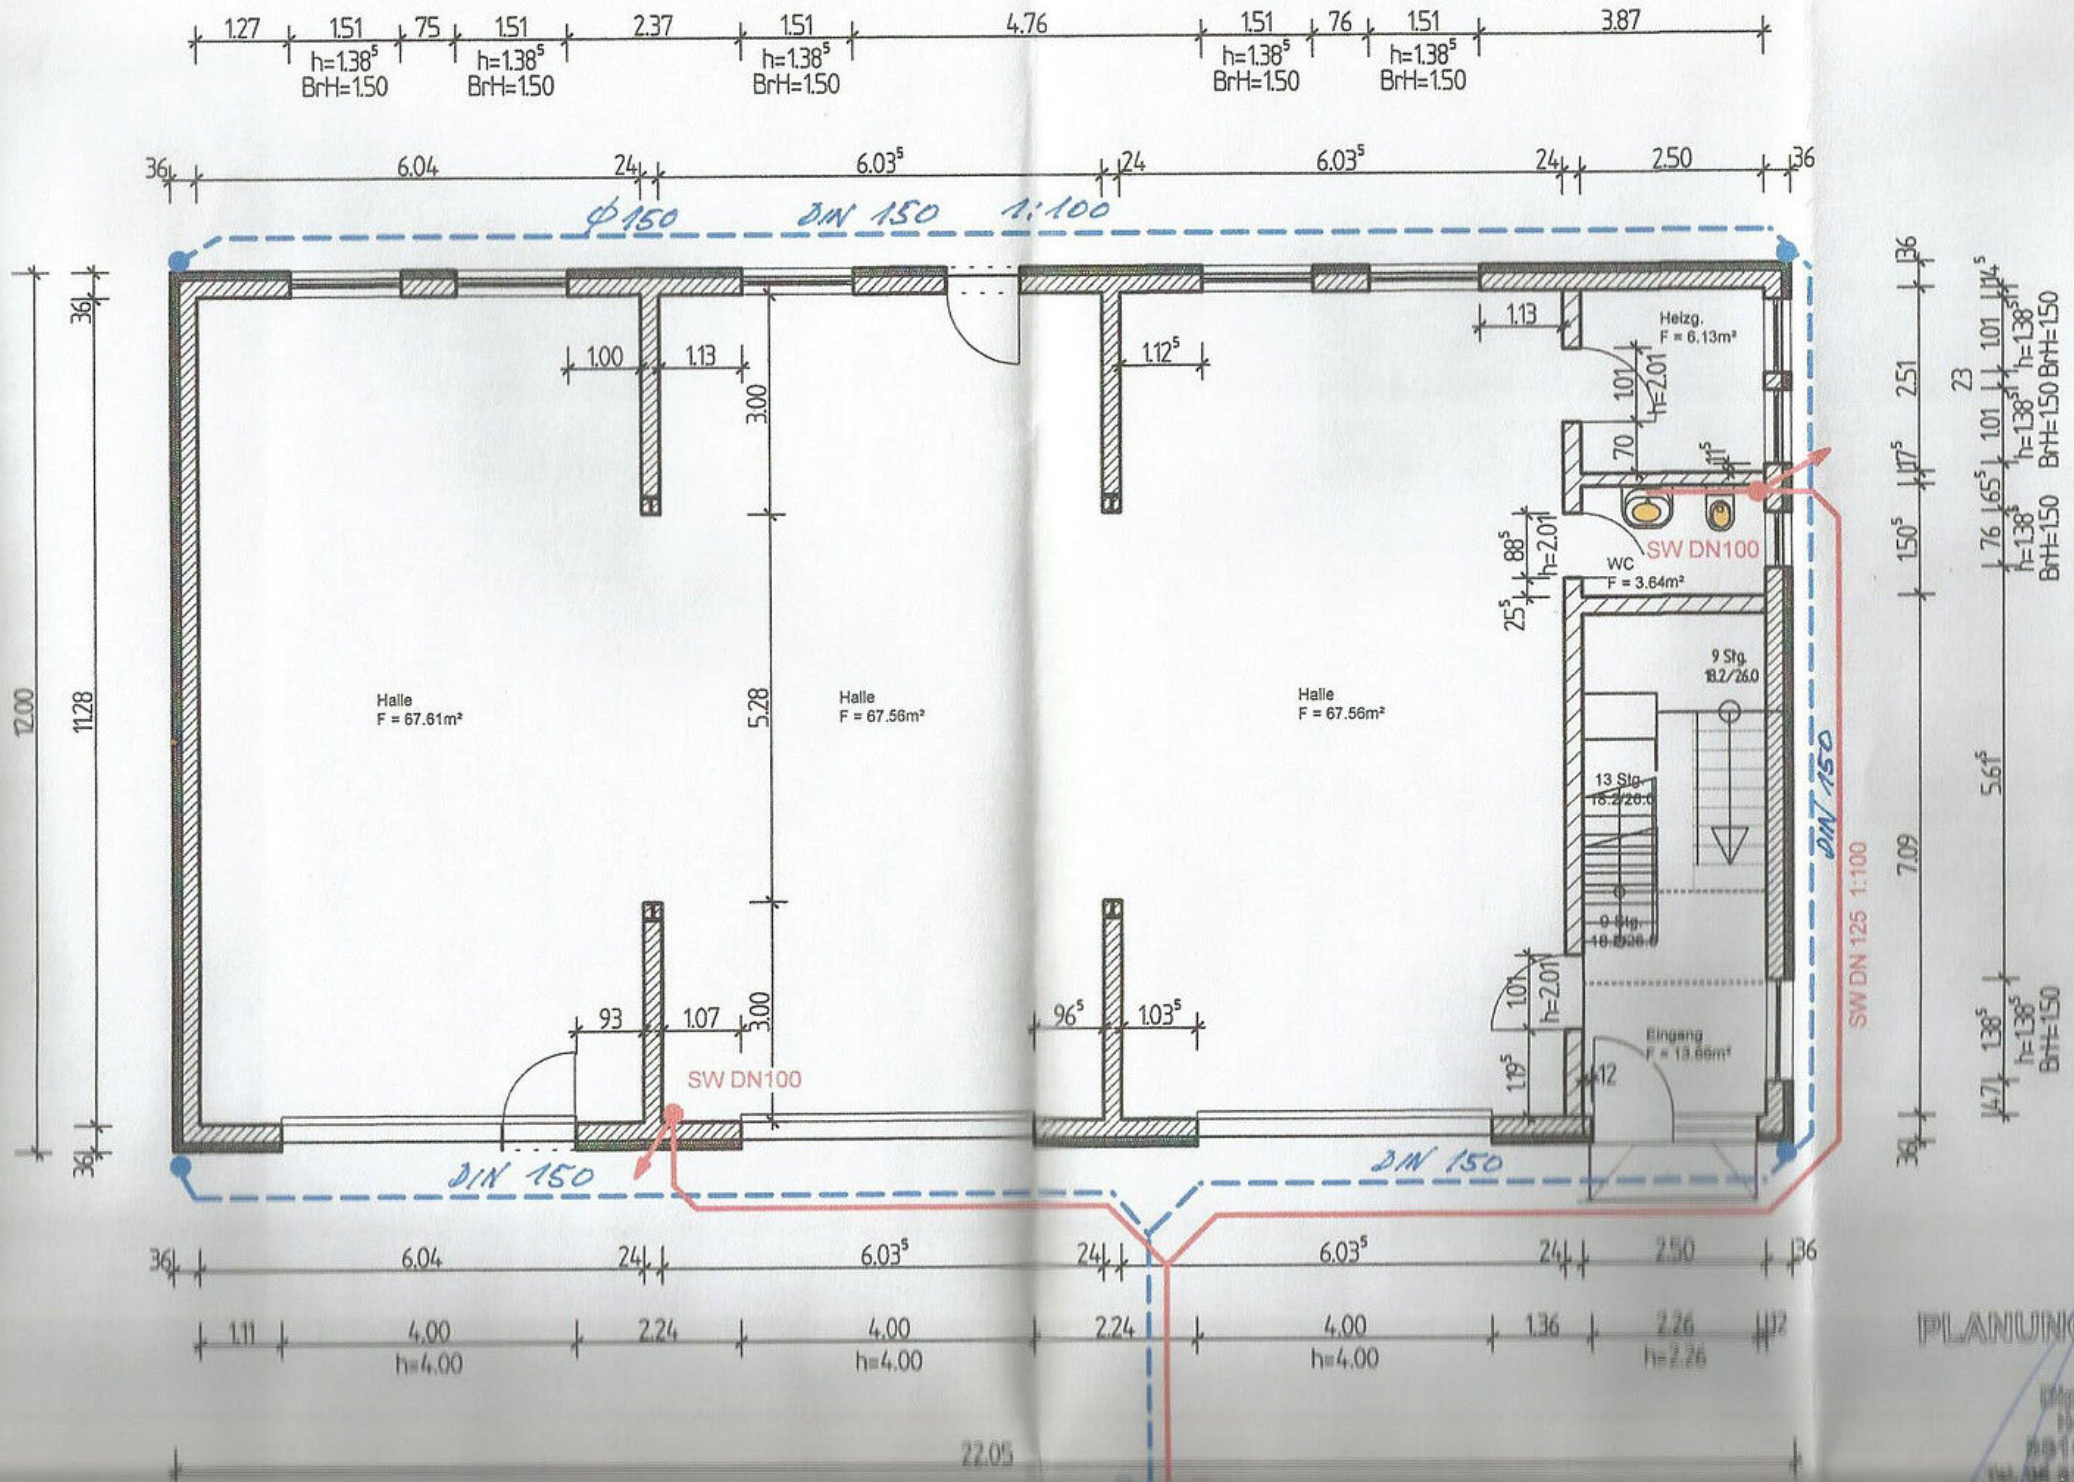
Halle
F = 67.61m²
Halle
F = 67.56m²
Halle
F = 67.56m²
Heizg.
F = 6.13m²
WC
F = 3.64m²
Eingang
F = 13.66m²
9 Stg.
18.2/26.0
13 Stg.
SW DN100
SW DN100
SW DN 125 1:100
DN 150
DN 150
DN 150
Ø150
DN 150
1:100
22.05