


## Dachgeschoss

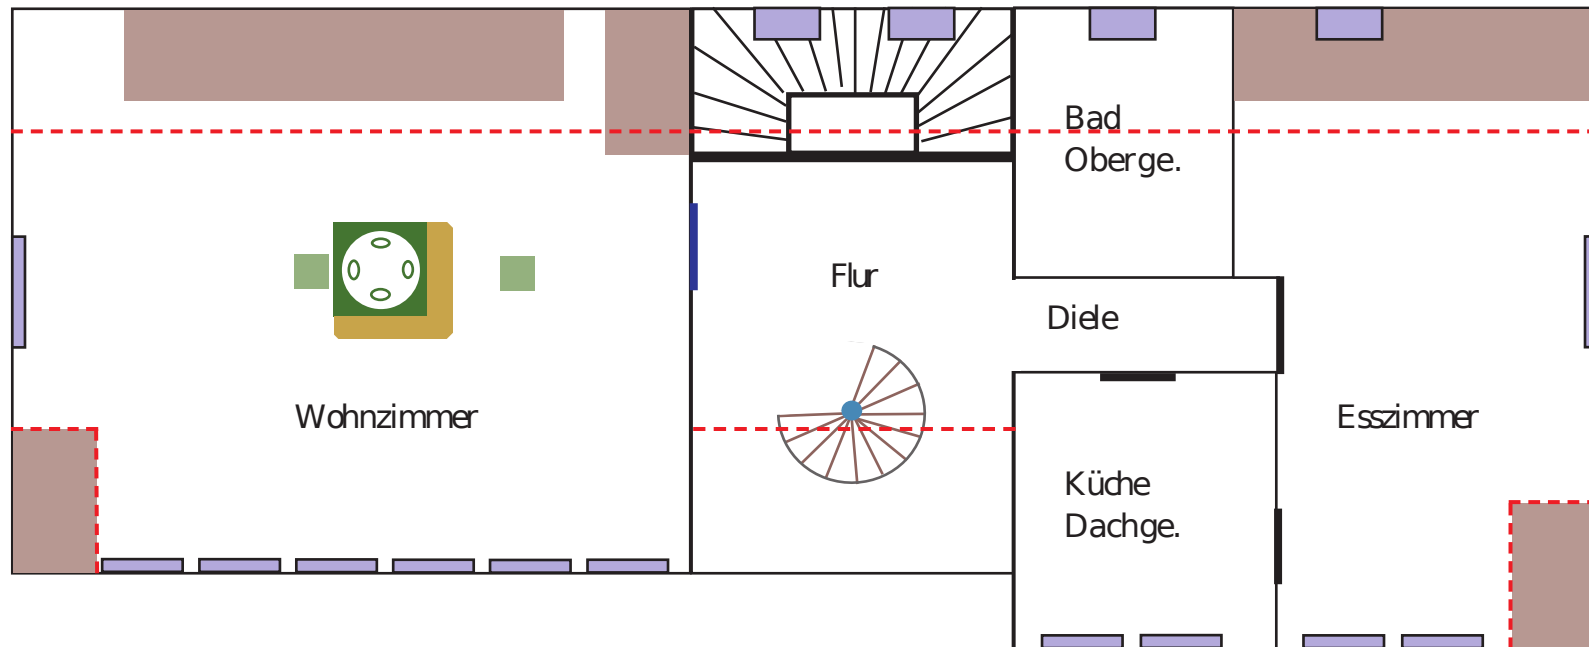

--- Linie = Dachschräge


 = Dachflächenfenster

Das Dachgeschoss hat ca. 90 m<sup>2</sup>



= Kachelofen mit Kamin  
und Sitzbank

 = 10 Fenster in zwei Gauben

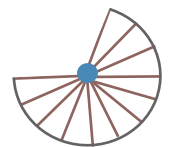

= große Wendeltreppe  
120 cm Durchmesser



= Einbauschränke Hochglanz Weiß, teils mit sehr großen  
Schubladen - mit Carrara Marmor umrandet!