

WOHNANLAGE BALTHASAR RIEPP STR. - REUTTE

NEUBAU auf Gst. 2598/3, KG 86031 REUTTE
A-6600 REUTTE



15.10.2020

A4 Querformat
M 1:500

ARCHITEKTUR
WALCH & PARTNER

15.10.2020 17:06:45

ÜBERSICHT UNTERGESCHOSS

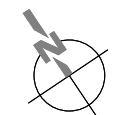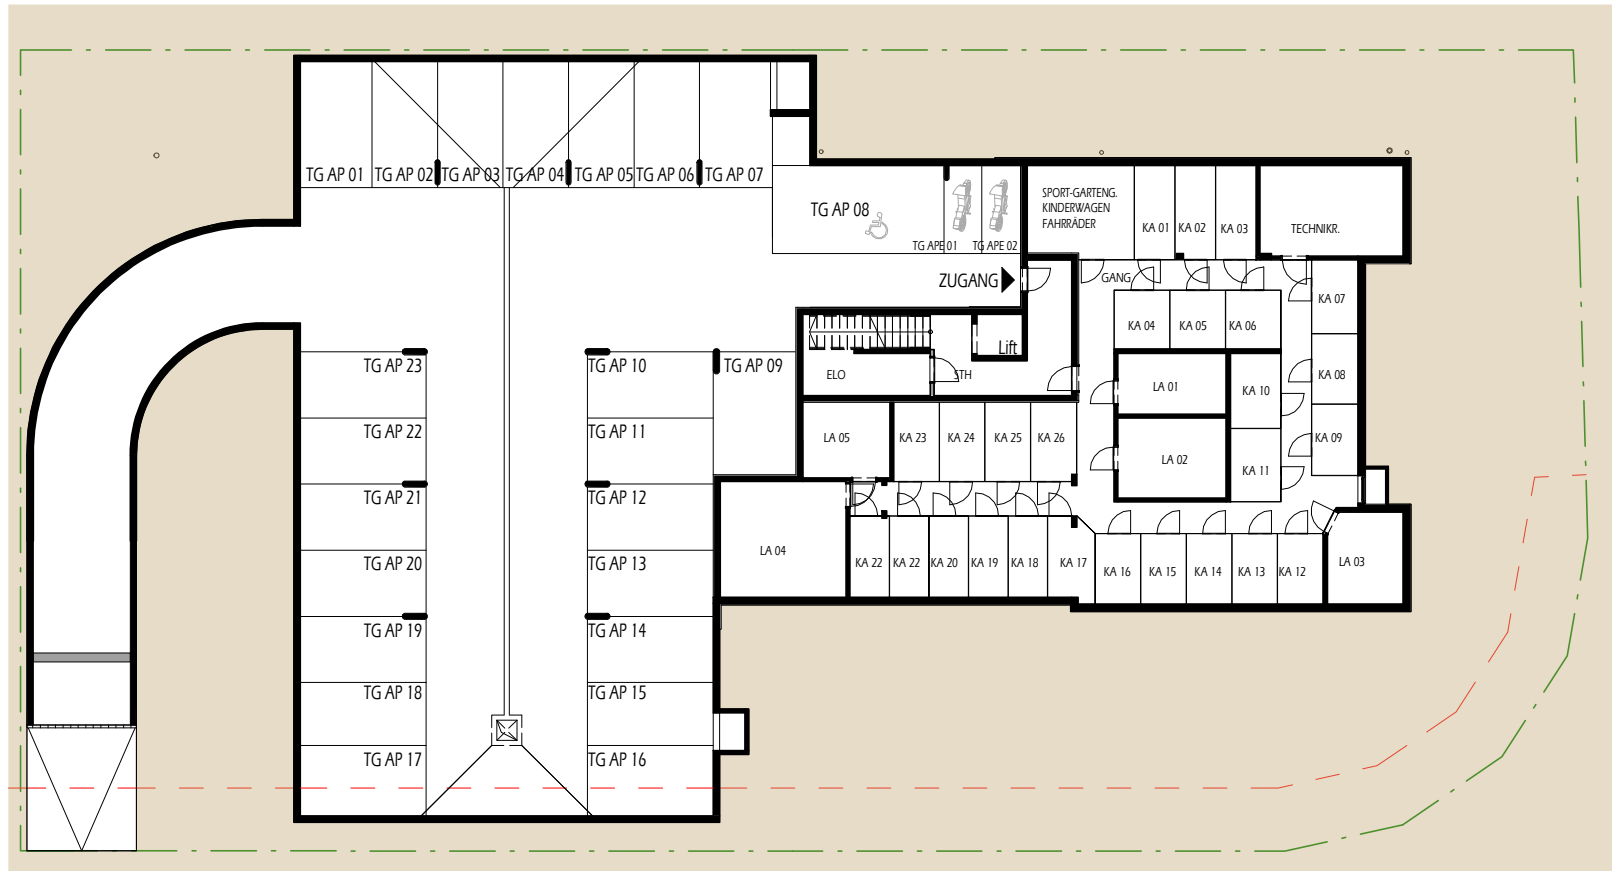

3m 9m 15m
BEIM DRUCKEN KEIN ANPASSEN AN SEITENGRÖSSE

WOHNANLAGE BALTHASAR RIEPP STR. - REUTTE

NEUBAU auf Gst. 2598/3, KG 86031 REUTTE
A-6600 REUTTE

07.04.2021 M 1:300

A4 Querformat

ARCHITEKTUR
WALCH & PARTNER

07.04.2021 09:44:26

ÜBERSICHT ERDGESCHOSS



3m 9m 15m
BEIM DRUCKEN KEIN ANPASSEN AN SEITENGRÖSSE

WOHNANLAGE BALTHASAR RIEPP STR. - REUTTE

NEUBAU auf Gst. 2598/3, KG 86031 REUTTE
A-6600 REUTTE


07.04.2021 M 1:300

A4 Querformat

ARCHITEKTUR
WALCH & PARTNER

07.04.2021 09:50:06

ÜBERSICHT OBERGESCHOSS

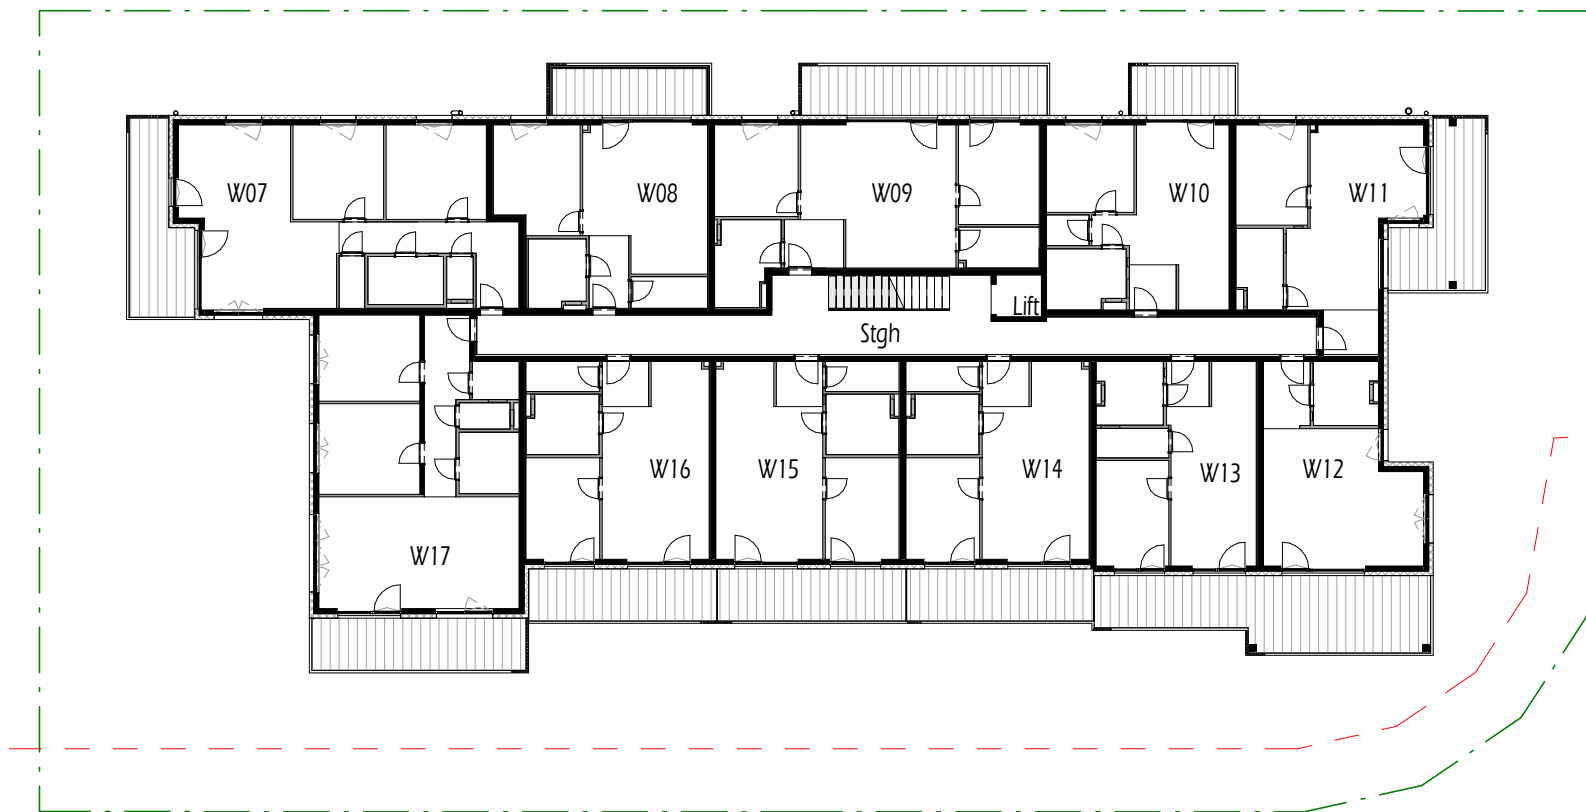

3m 9m 15m
BEIM DRUCKEN KEIN ANPASSEN AN SEITENGRÖSSE

WOHNANLAGE BALTHASAR RIEPP STR. - REUTTE

NEUBAU auf Gst. 2598/3, KG 86031 REUTTE
A-6600 REUTTE


15.10.2020 M 1:300

A4 Querformat

ARCHITEKTUR
WALCH & PARTNER

15.10.2020 17:06:50

ÜBERSICHT DACHGESCHOSS

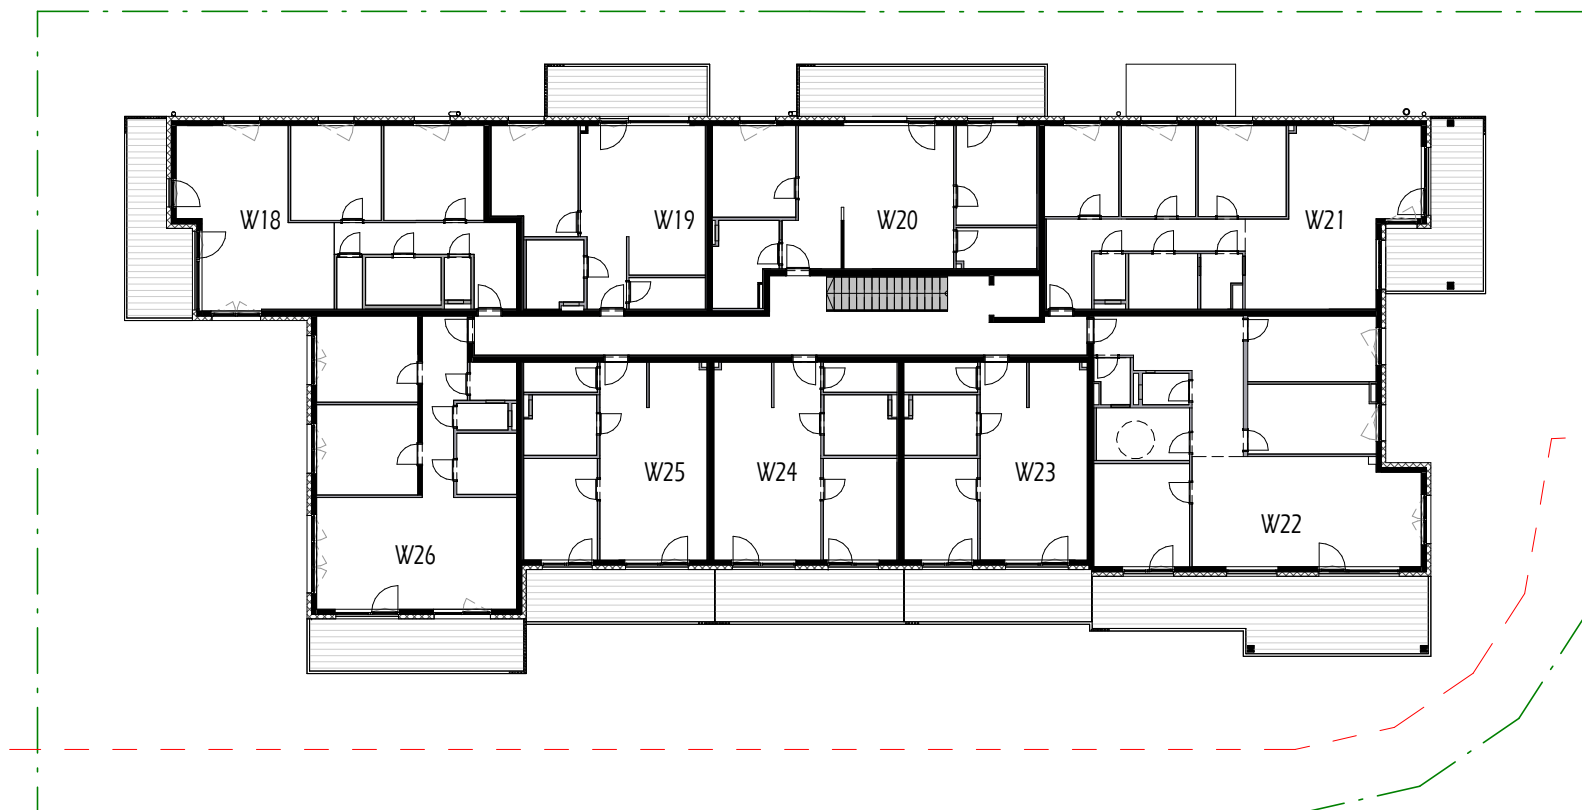

3m 9m 15m
BEIM DRUCKEN KEIN ANPASSEN AN SEITENGRÖSSE

WOHNANLAGE BALTHASAR RIEPP STR. - REUTTE

NEUBAU auf Gst. 2598/3, KG 86031 REUTTE
A-6600 REUTTE

15.10.2020 M 1:300

A4 Querformat

ARCHITEKTUR
WALCH & PARTNER

15.10.2020 17:06:52