


14.20										
1.25	12.95									Gesamtmaß
1.25	5.79	5.62					1.25	.29	Außenwand	
1.25	2.89	.40	2.49	1.30	1.02	2.92	1.43	.50	Außenmaß	
1.25	Außenmaß									

13.78			
1.25	4.28		Gesamtmaß
1.25	5.69		Außenwand
1.23	1.23	Außenmaß	

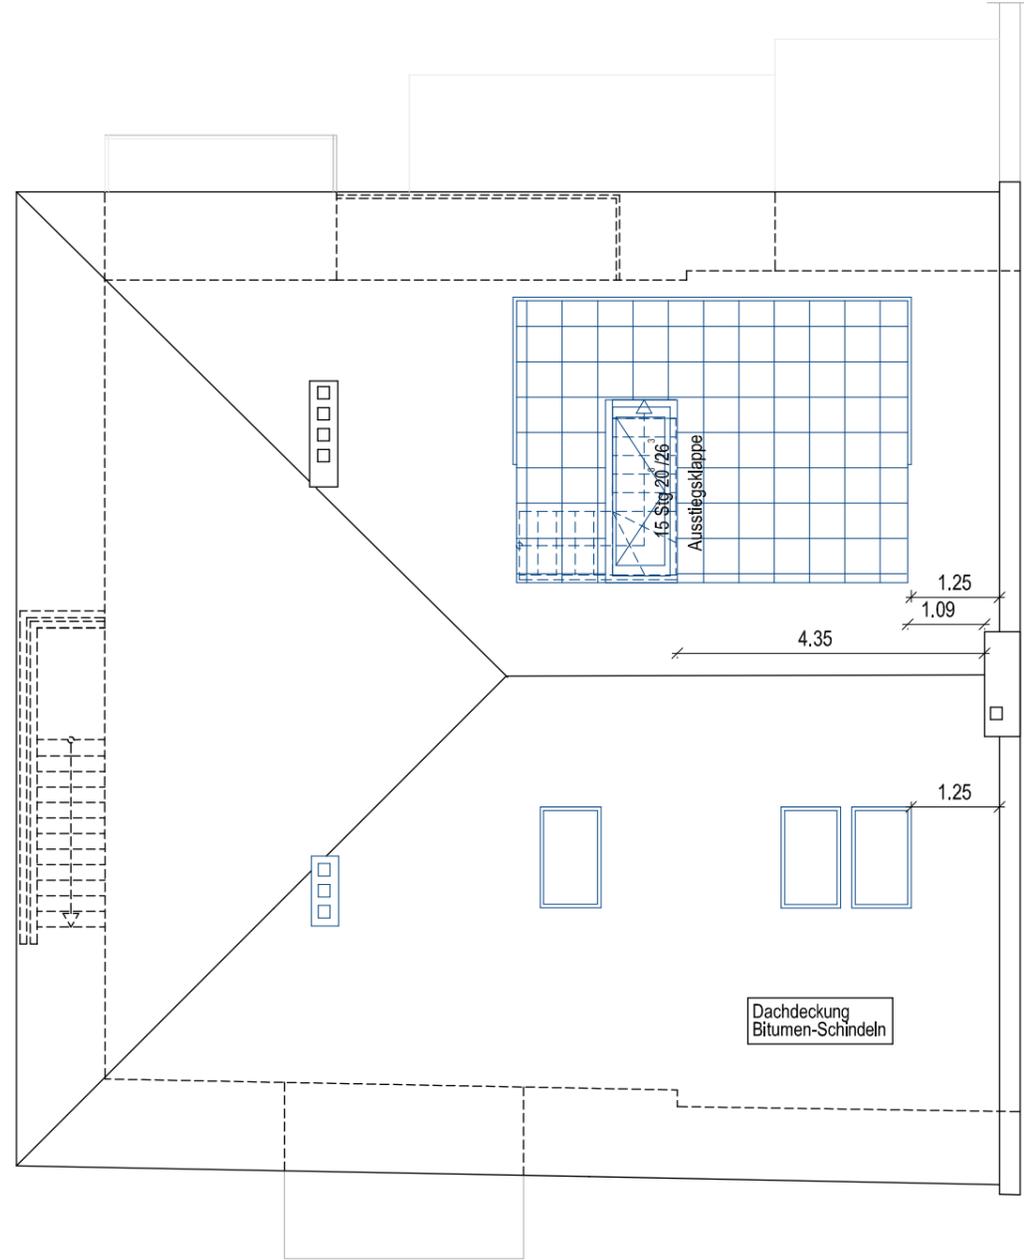

1.12	1.12	1.12	1.12	Gesamtmaß	
1.45	.37	1.12	Außenwand		
1.45	.37	1.12	Außenmaß		
2.59	2.59	4.41	Außenmaß		
1.30	1.30	11.89	Außenwand		
1.48	.69	14.04	Gesamtmaß		
1.87	1.87	Außenmaß			
1.43	1.43	7.48	Außenwand		
5.31	5.31	Gesamtmaß			
3.91	1.03	1.03	1.03	Außenmaß	

12.99	.39	2.85	.86	2.55	.84	.16	.84	.29	Außenwand			
1.25	12.99								.29	Außenwand		
14.20											Gesamtmaß	

Legend:

- Neu
- Abriss
- Neu 2011
- Bestand

North Arrow: N

Dach

Vorab 21.09.2023

**Villa Louis Castan
Einzeldenkmal**
Umnutzung eines Mehrfamilienwohnhauses zu
einer Stadtvilla mit Gewerbenutzung
Berliner Straße 102
14467 Potsdam

Matthias Könsen Architekt
Dillenburger Straße 56
14199 Berlin
mail@koensgen-architekten.de
0176 7858 8988

Projektbau Strohbücker GmbH
Leistikowstraße 2
14050 Berlin
ks@wvg-info.de
030 21289623

Zeichnung Name
Dachaufsicht Bestand

Leistungsphase
Entwurf

geändert Datum

geprüft Datum

Zeichnungsmaßstab
1:100

Layout ID Revision
BLS 102 DA