

BAUANTRAG

NUTZUNGSÄNDERUNG DES BEST. LADENS IM EG
ZU EINER WOHNUNG IM BEST. WOHNHAUS

IN 71397 LEUTENBACH
NELLMERSBACHER STR. 27

BAUHERR : HERR HALIT CELIK
NELLMERSBACHER STR. 27
71397 LEUTENBACH


M 1 / 100

ERDGESCHOSS

LEUTENBACH, DEN 01.09.2003


BAUHERR :

ARCHITEKT:

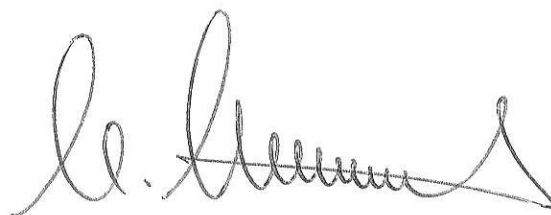


ARCHITEKTURBÜRO LÄMMLE

DIPL.-ING. (FH) FREIER ARCHITEKT K. LÄMMLE
GARTENSTRASSE 51 71397 LEUTENBACH
FON 07195/91300 FAX 07195/913011

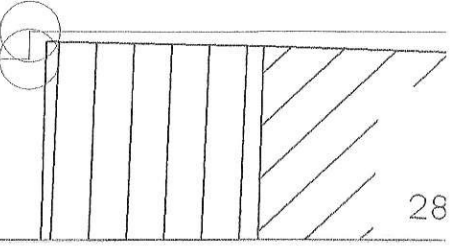

K1845

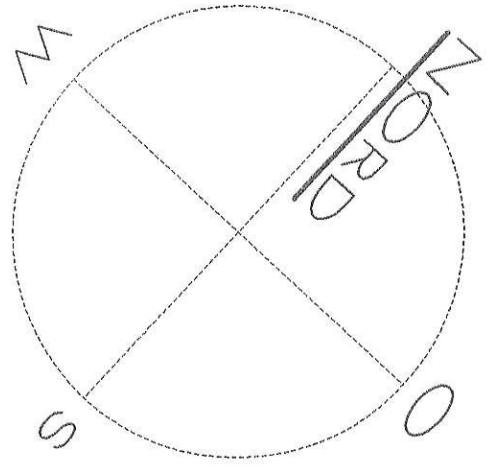



BAUANTRAG

NUTZUNGSÄNDERUNG DES BEST. LADENS IM EG
ZU EINER WOHNUNG IM BEST. WOHNHAUS


IN 71397 LEUTENBACH
NELLMERSBACHER STR. 27

BAUHERR : HERR HALIT CELIK

94/1

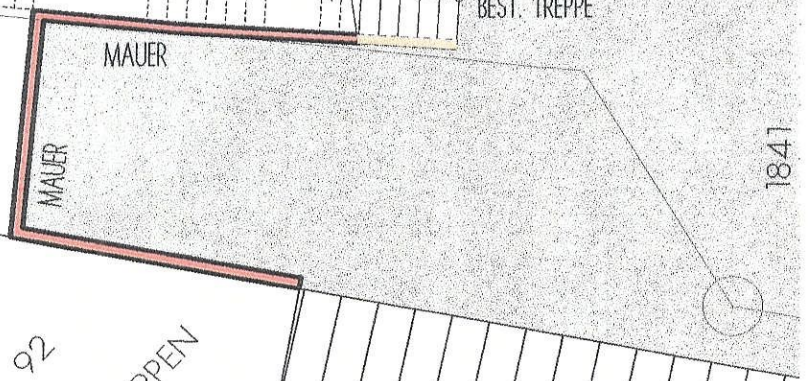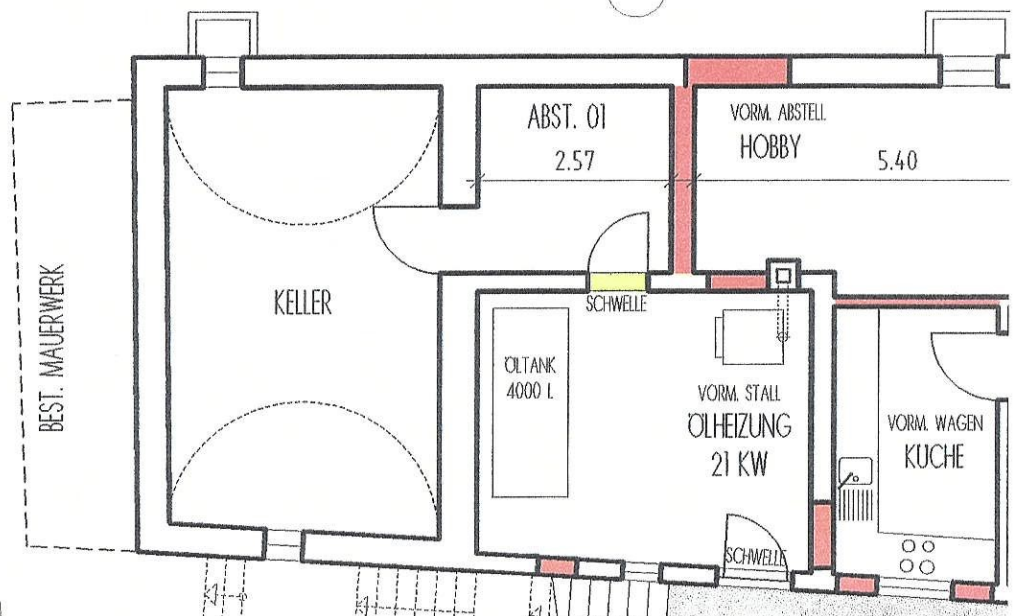



92
HOLZSCHUPPEN
NACHBAR

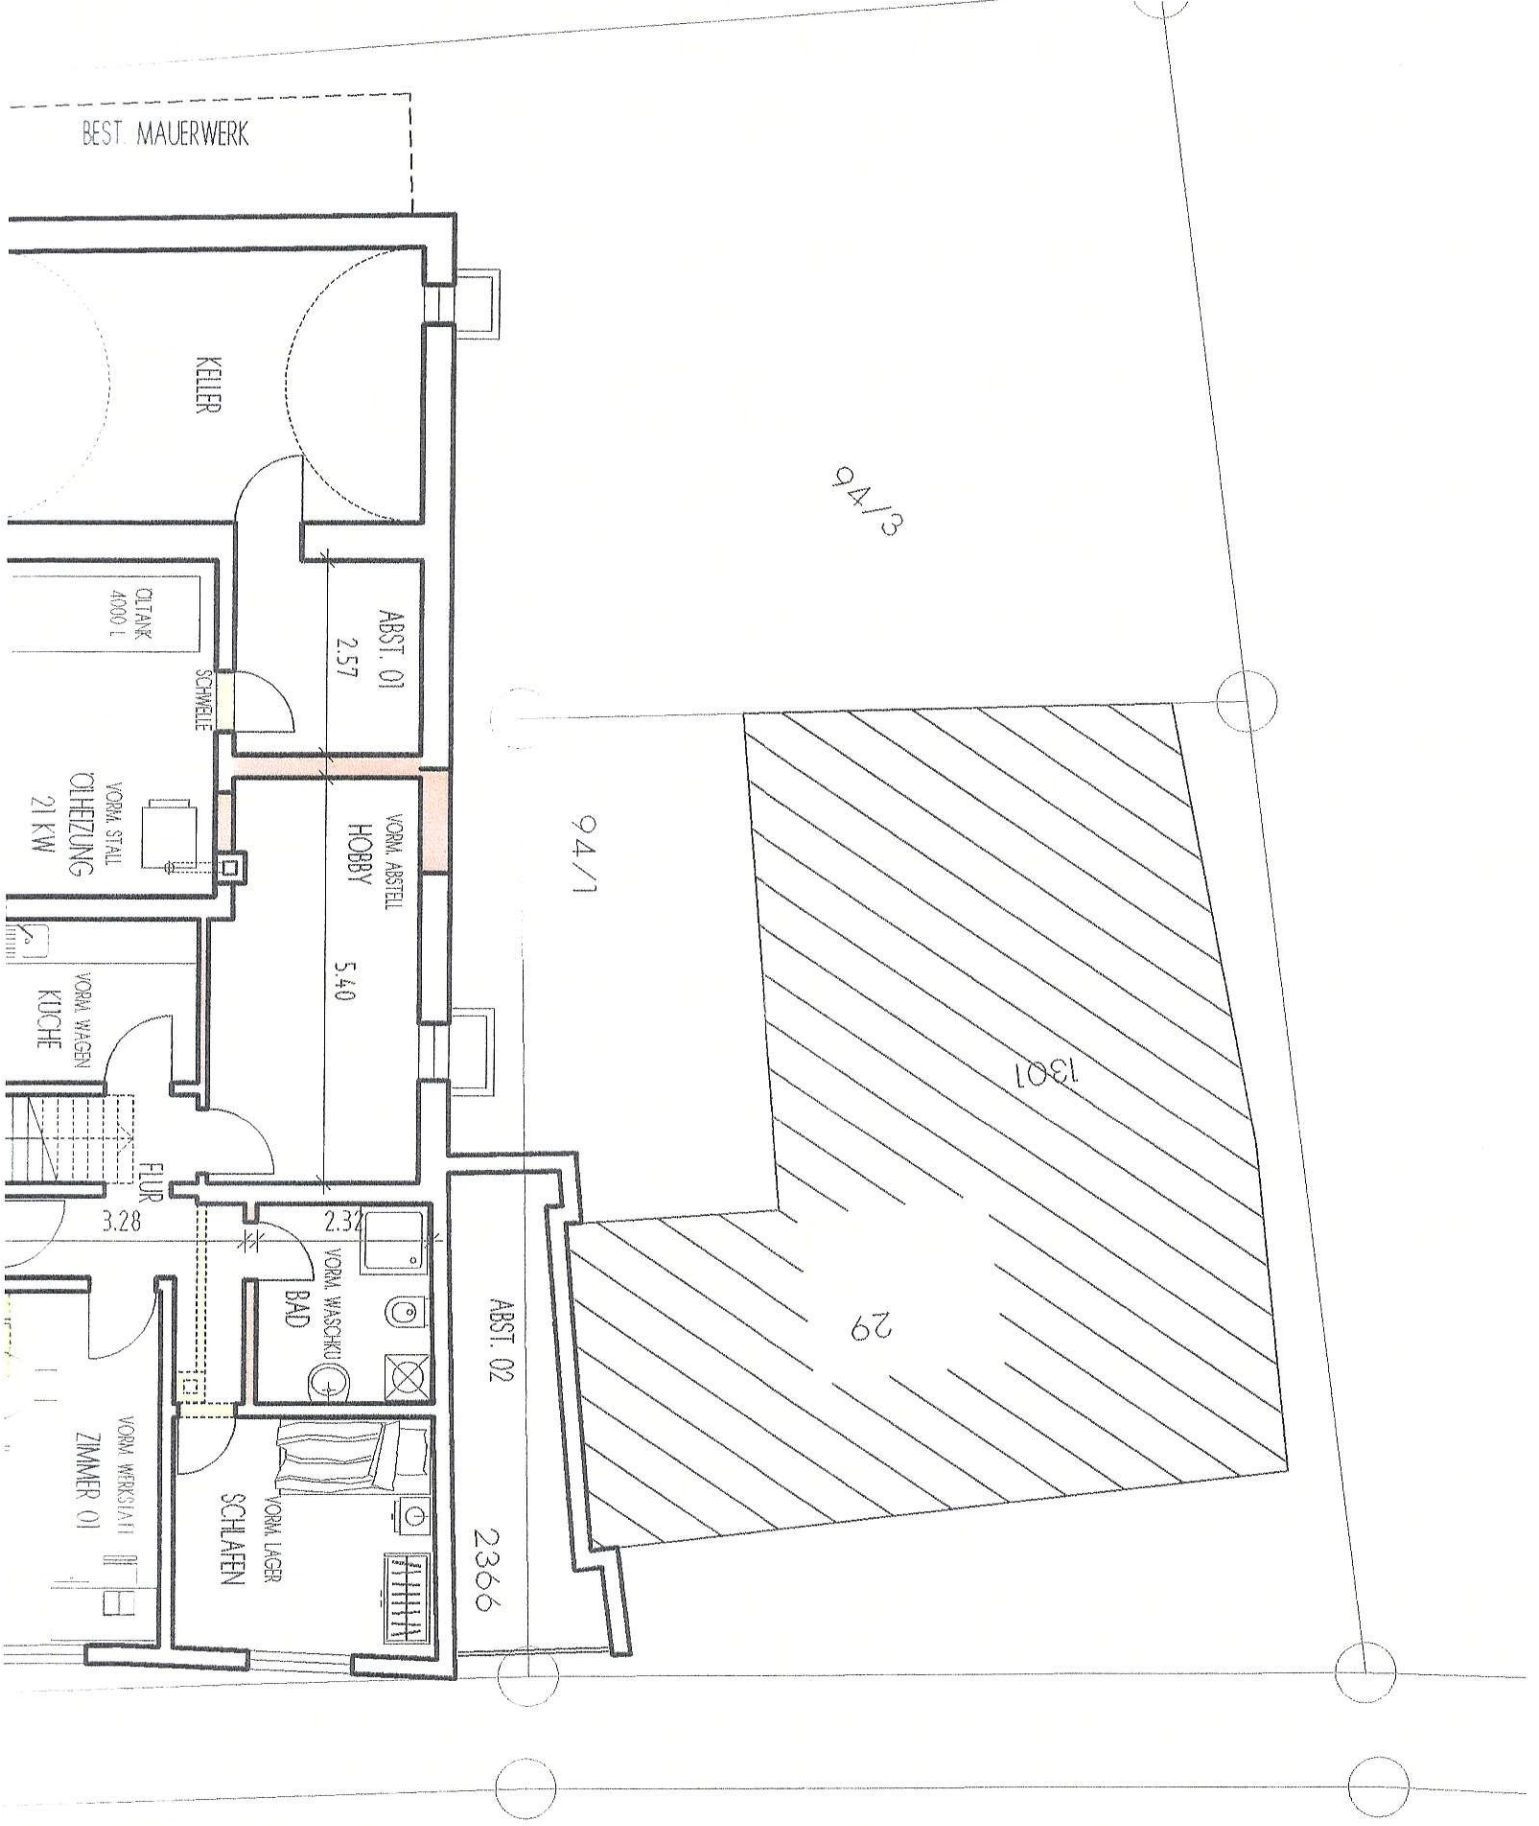



SE

K1845

94/1

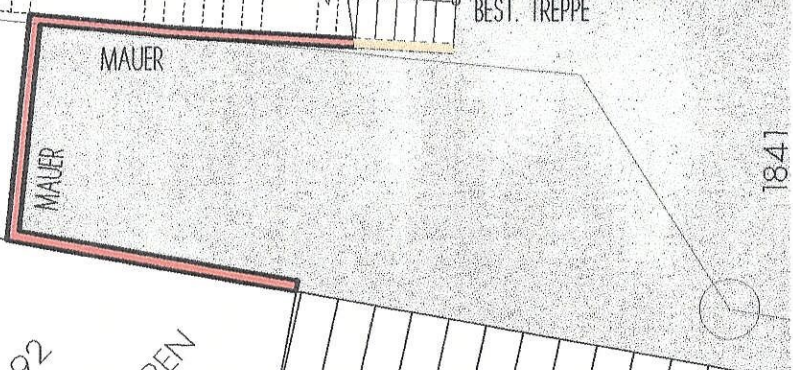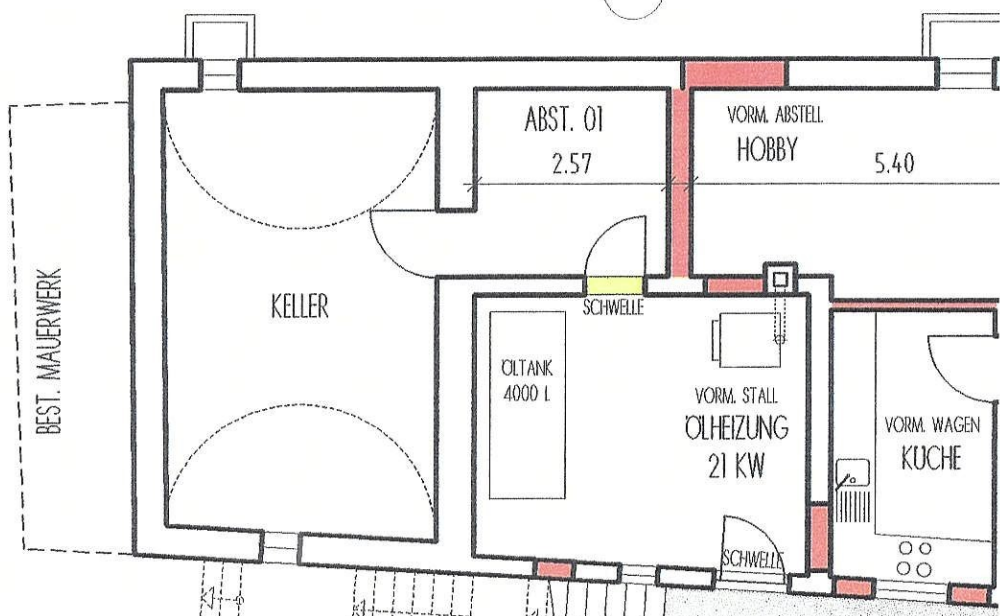

92
 HOLZSCHUPPEN
 NACHBAR

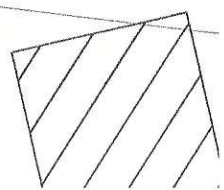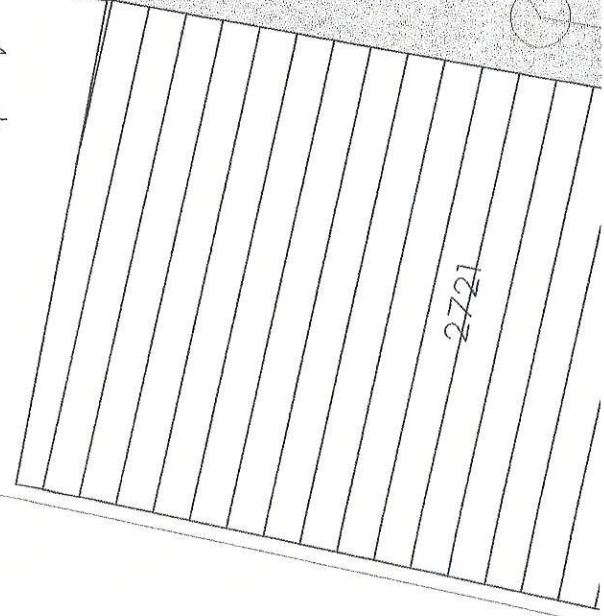

94/1

ABST. 02

2366

VORM. ABSTELL
HOBBY

5.40

VORM. WASCHKÜ
BAD

VORM. LAGER
SCHLAFEN

FLUR

3.28

VORM. WERKSTATT
ZIMMER 01

VORM. WAGEN
KUCHE

VORM. AB.

VORM. STALL
ÖLHEIZUNG
21 KW

VORM. LADEN
ZIMMER 02

BEST. TREPPE

PFLASTER

1841

2721

25

102/6

K1845

NELLMERSBACHER STRASSE

