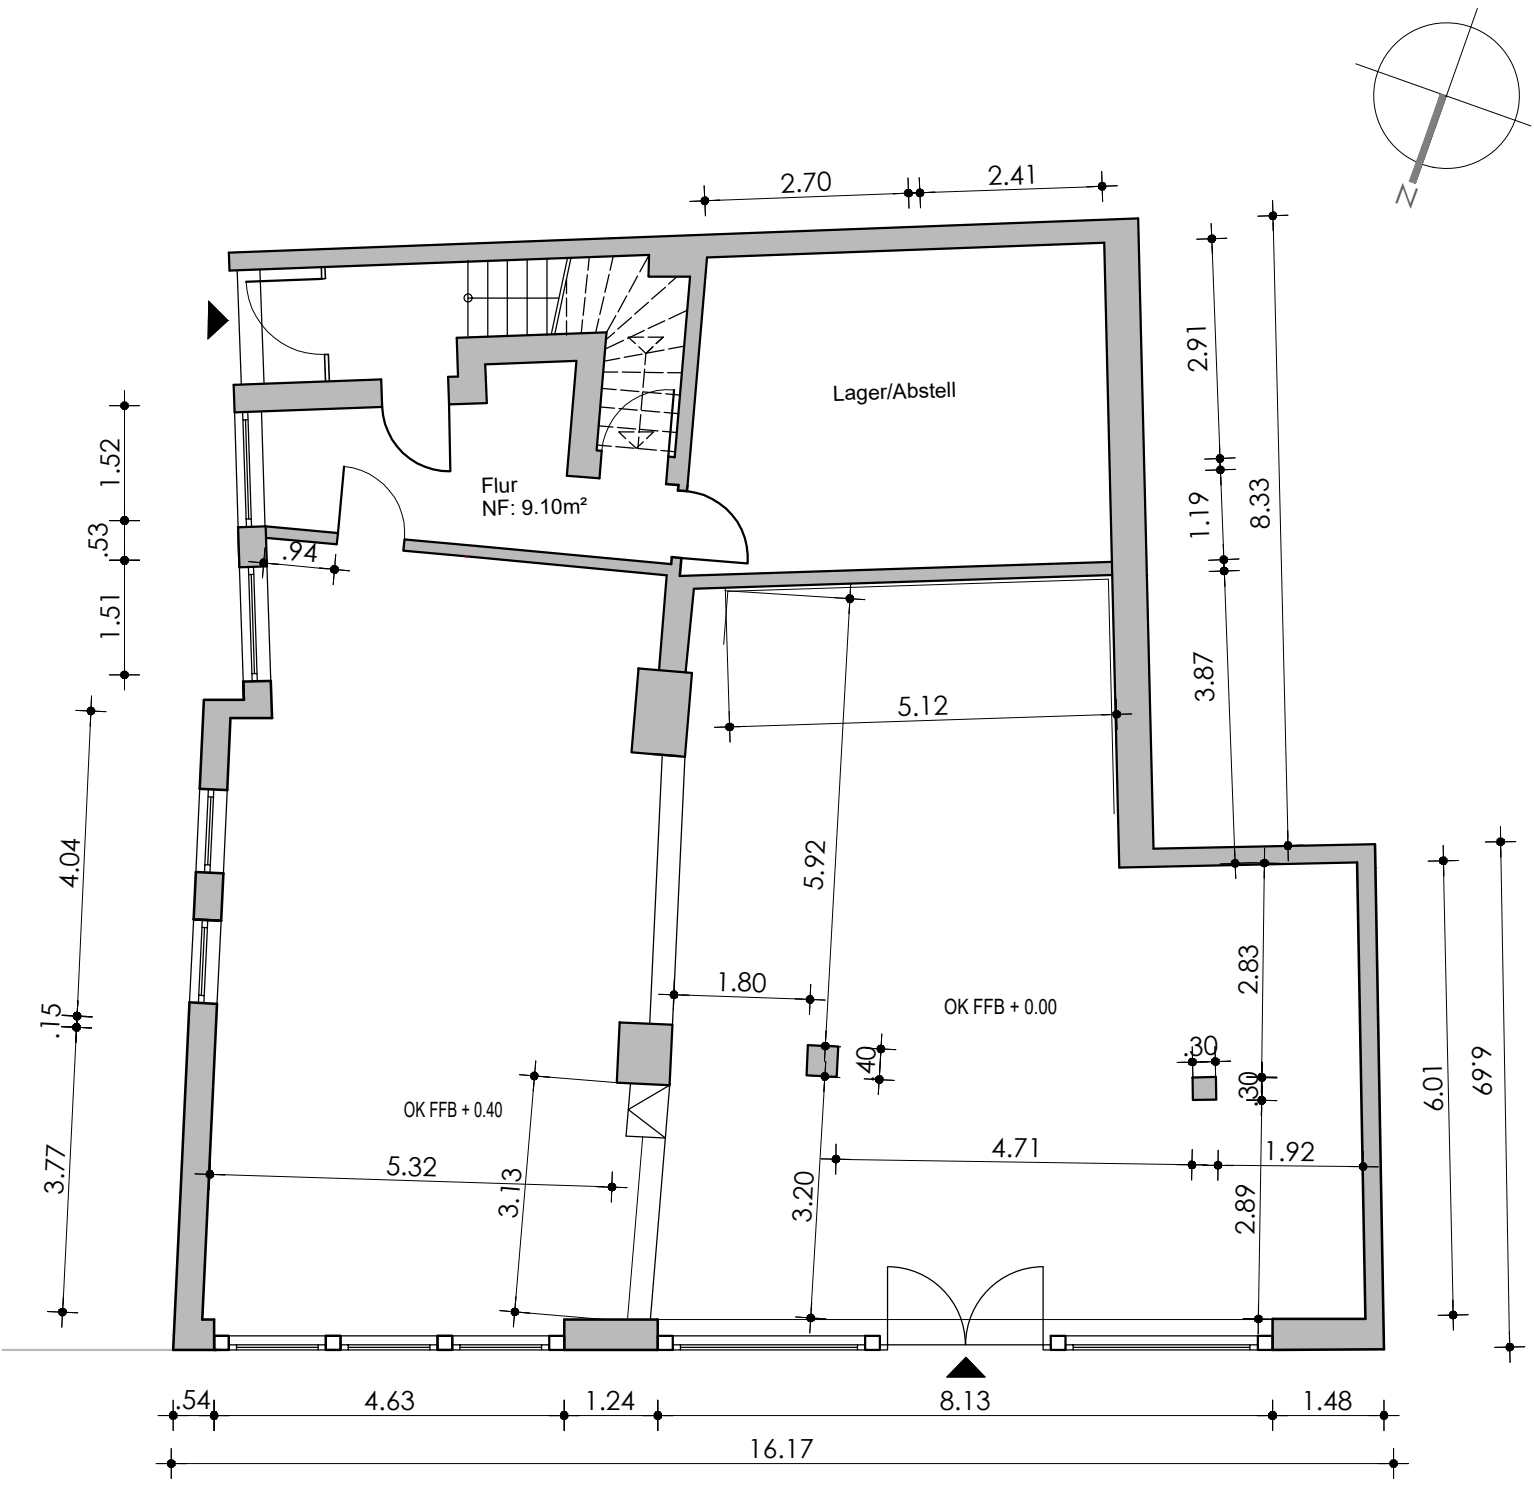

Erdgeschoss

Legende

Bestand

Alle Masse sind am Bau zu prüfen!

VORENTWURF

Projekt	Wohn- und Geschäftshaus, Goos 4 in Stade
	Grundriss Erdgeschoss - Bestand

Blattgröße	Maßstab:	gezeichnet:	geändert:	Planzeichnung
A 4	**1:100**	02-07-2024		**1**