


# SCHNITT A-A

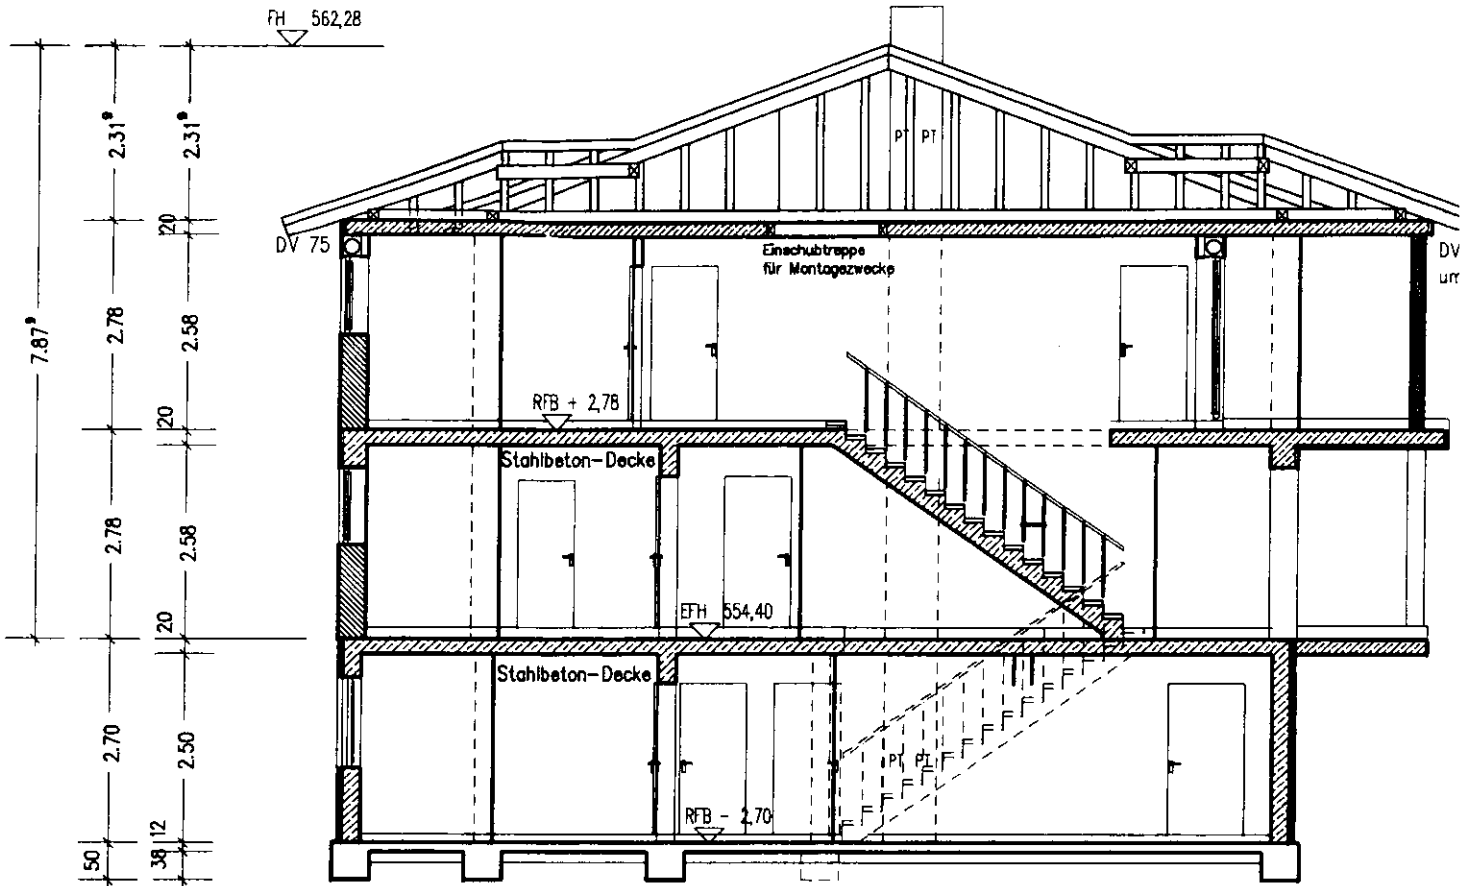

Bodenplatte in Beton min B150 auf kapillarbrechender Kiesfilterschicht



Streifenfundamente in Beton frostfrei auf tragfähigen Grund geführt  
Abmessungen nach Angabe des Tragwerkplaners