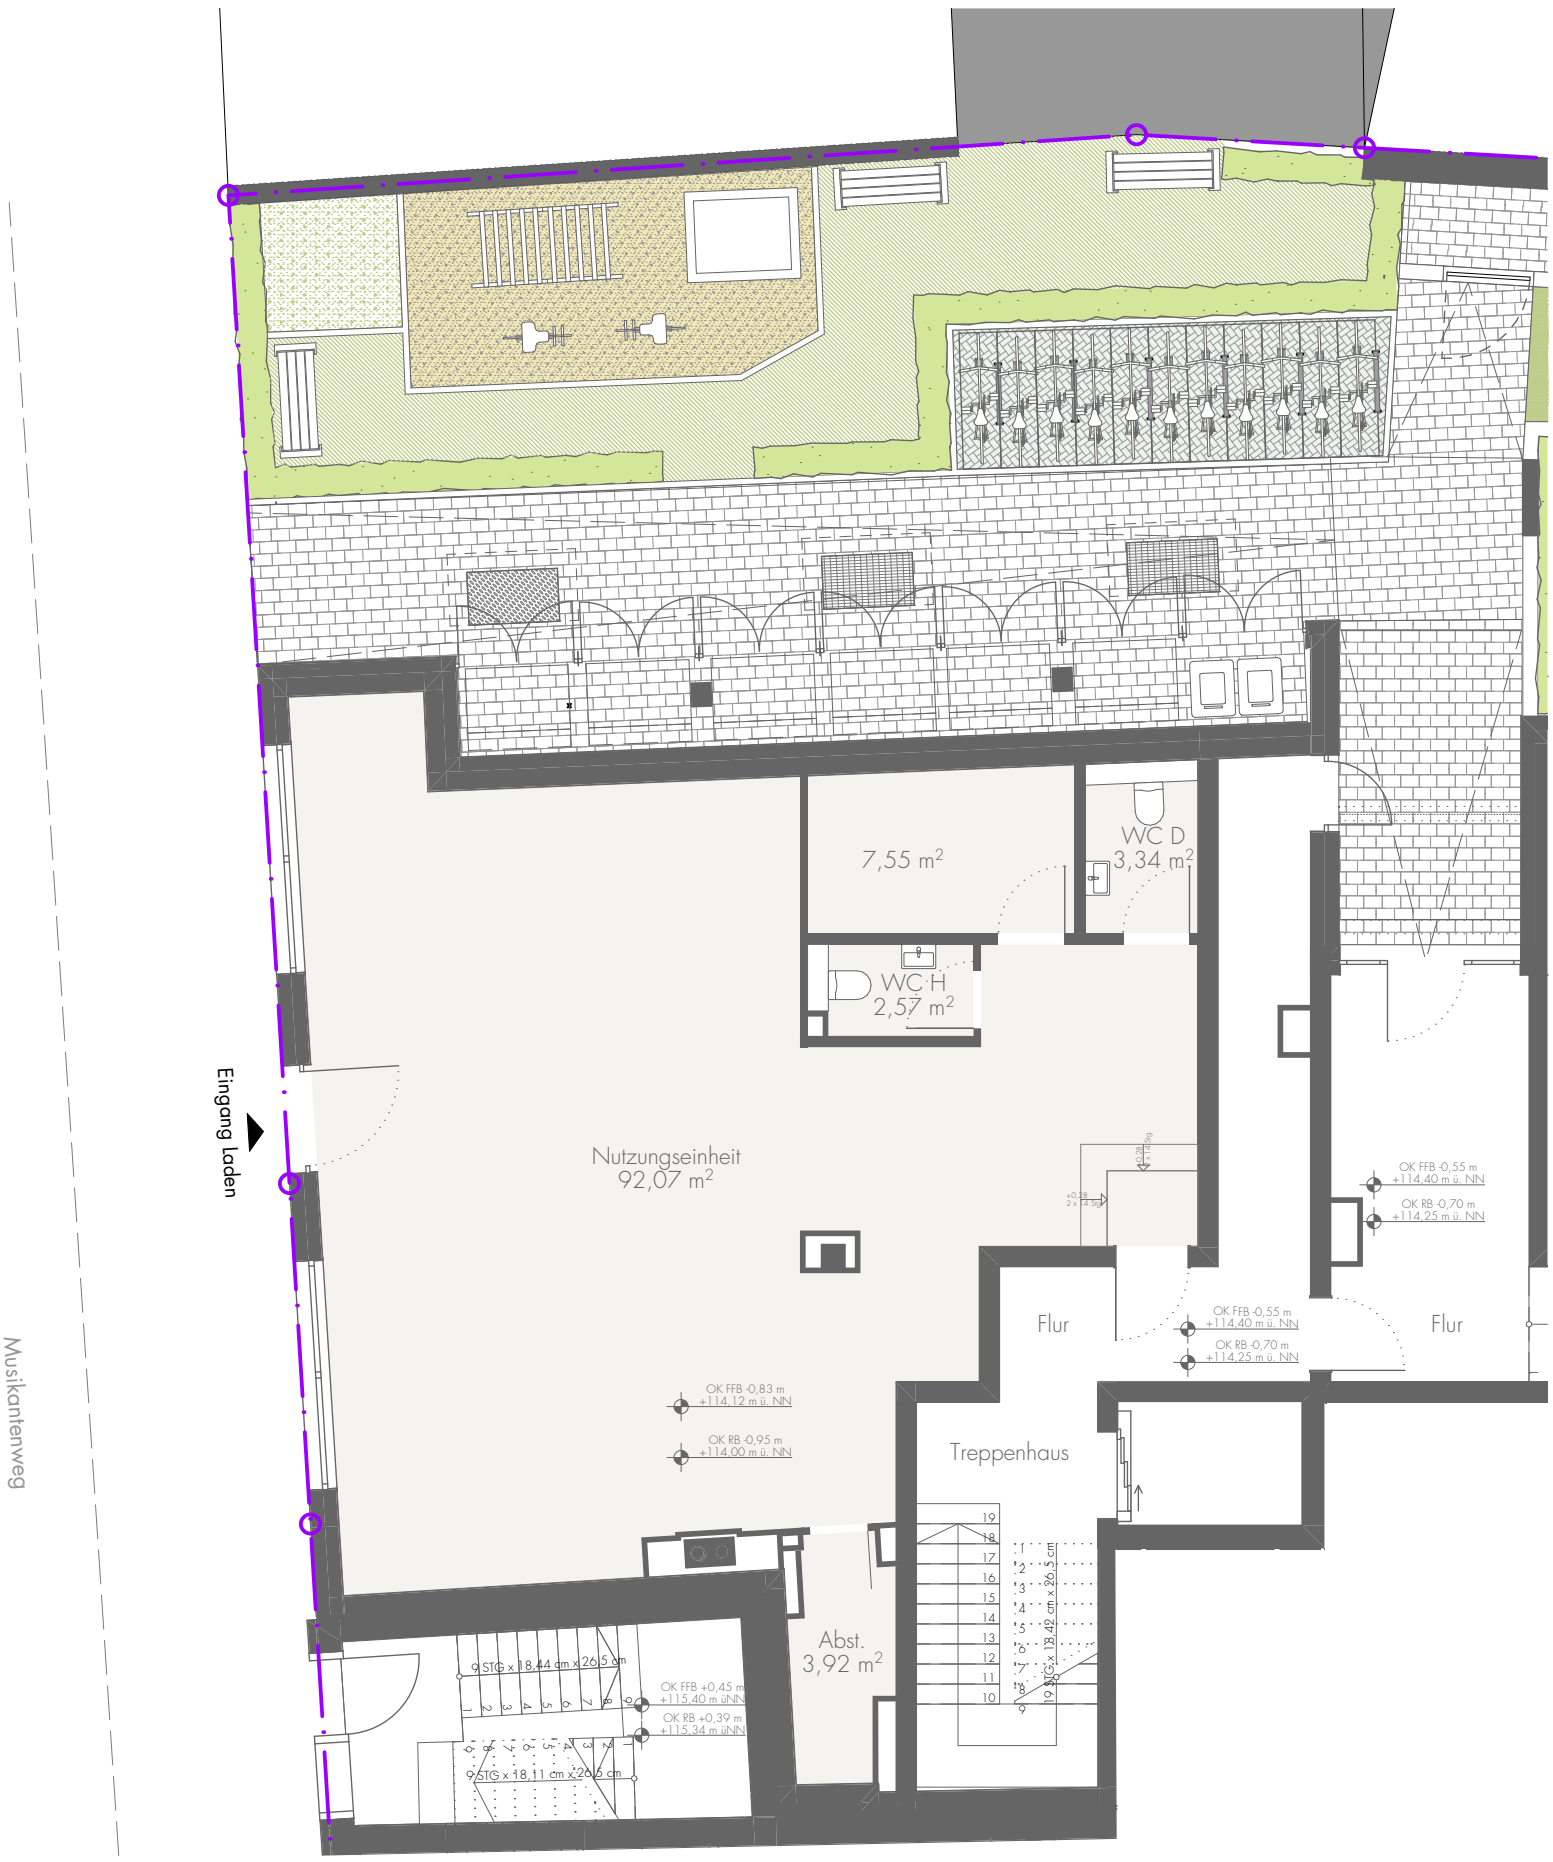

Mietfläche Nutzungseinheit . Laden Neubau

Musikantenweg 78 . 60316 Frankfurt am Main

M 1:100