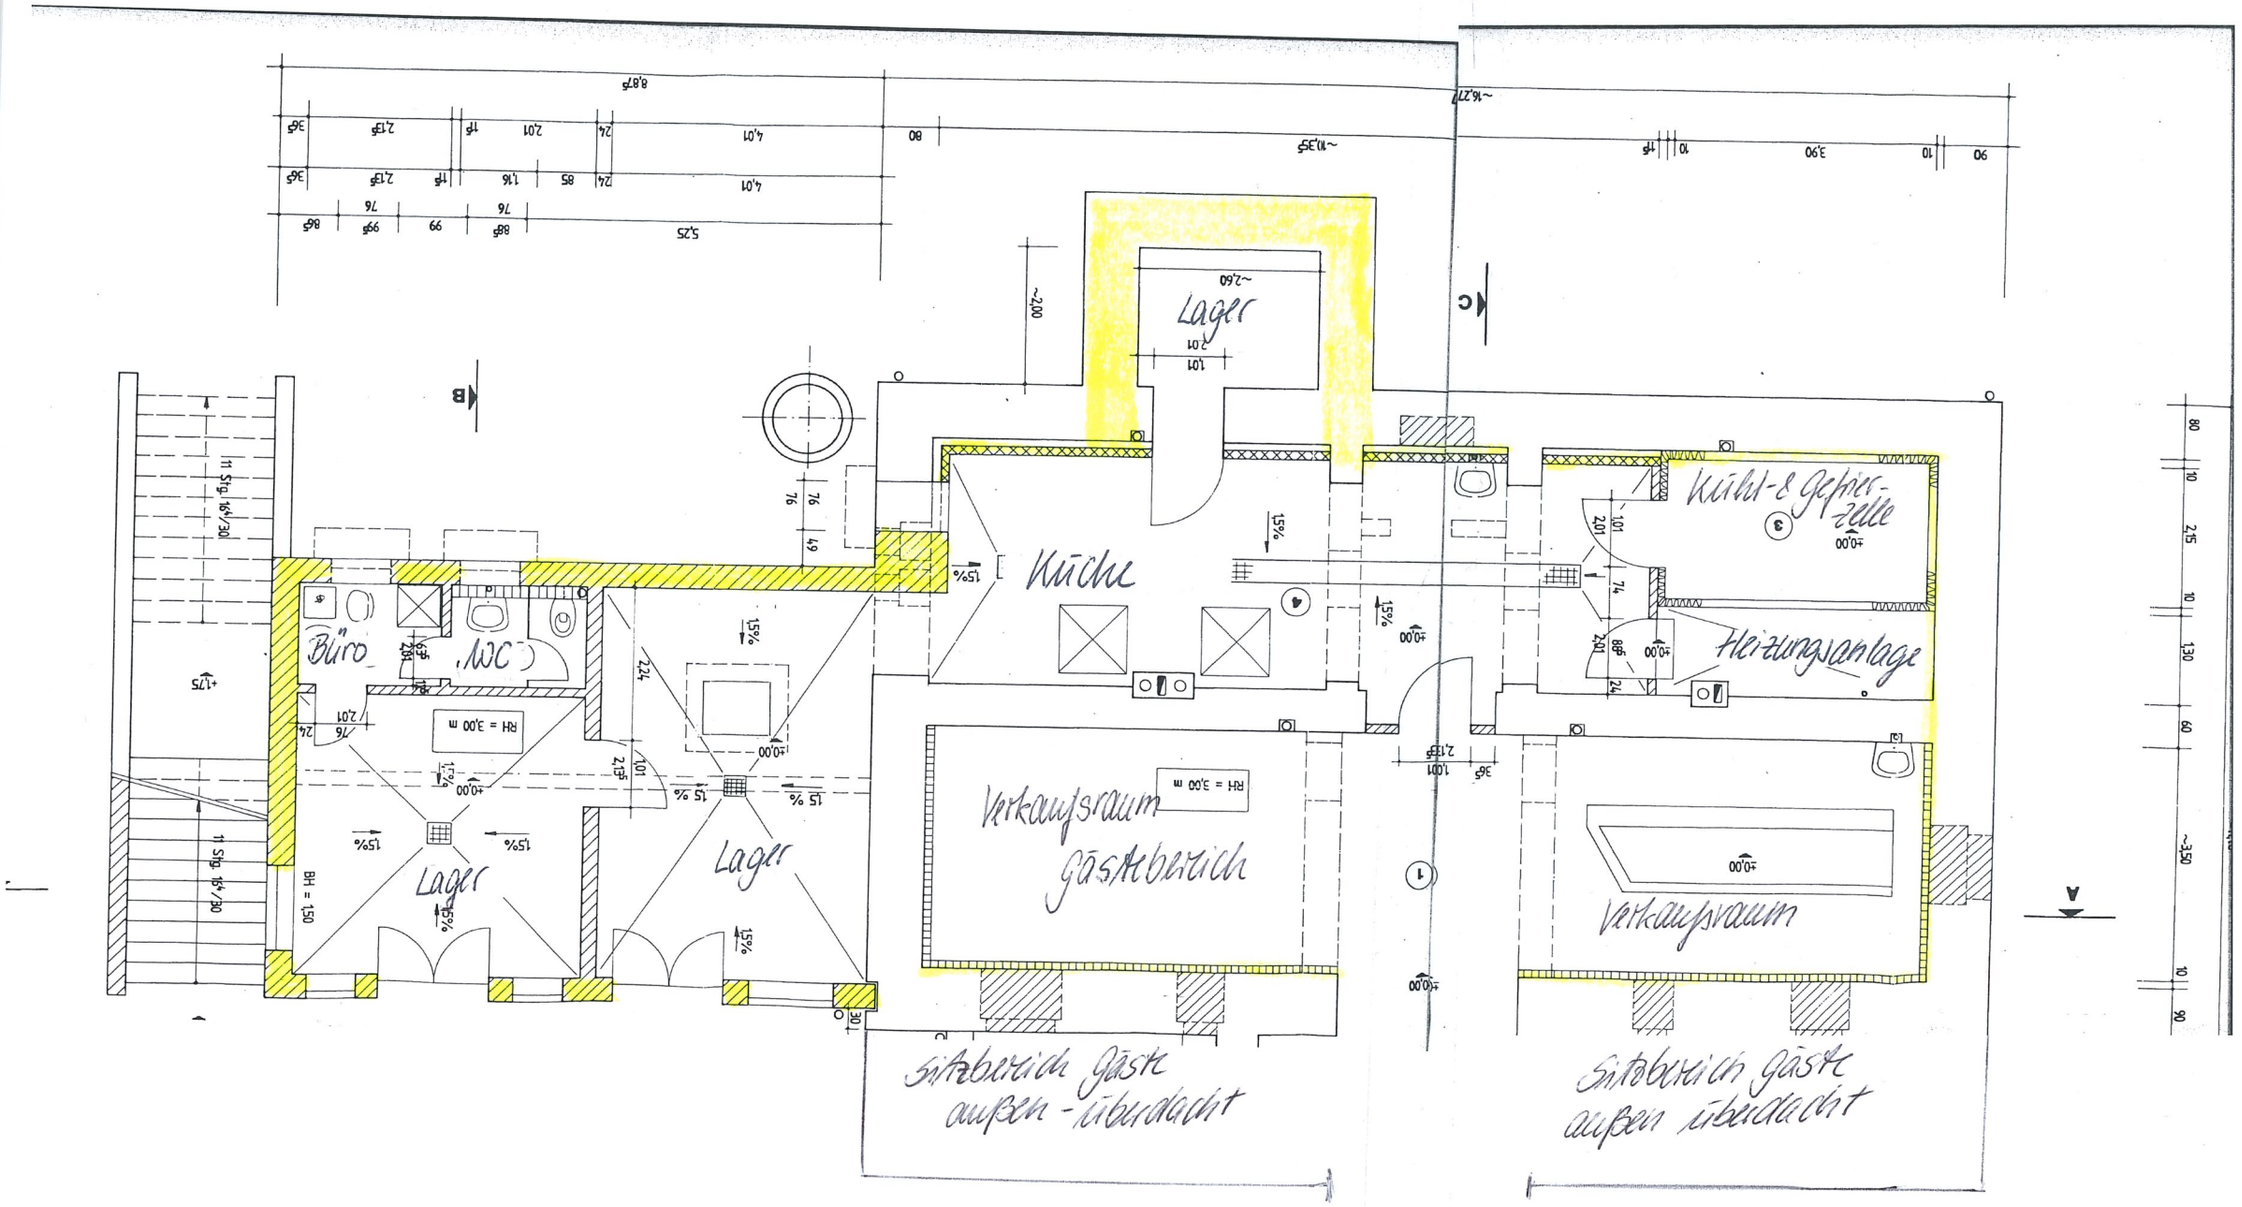
Lager
Küche
Kühl- & Gefrier-zelle
Heizungsanlage
Büro
WC
Lager
Lager
Verkaufsraum
Gästebereich
Verkaufsraum
Sitzbereich Gäste außen - überdacht
Sitzbereich Gäste außen überdacht
RH = 3,00 m
RH = 3,00 m
BH = 1,50
11 Stg. 16⁴/30
11 Stg. 16⁴/30
15%
±0,00
+1,75
~2,00
~2,60
~16,27
~10,35
8,87
5,25
3,90
~3,50