
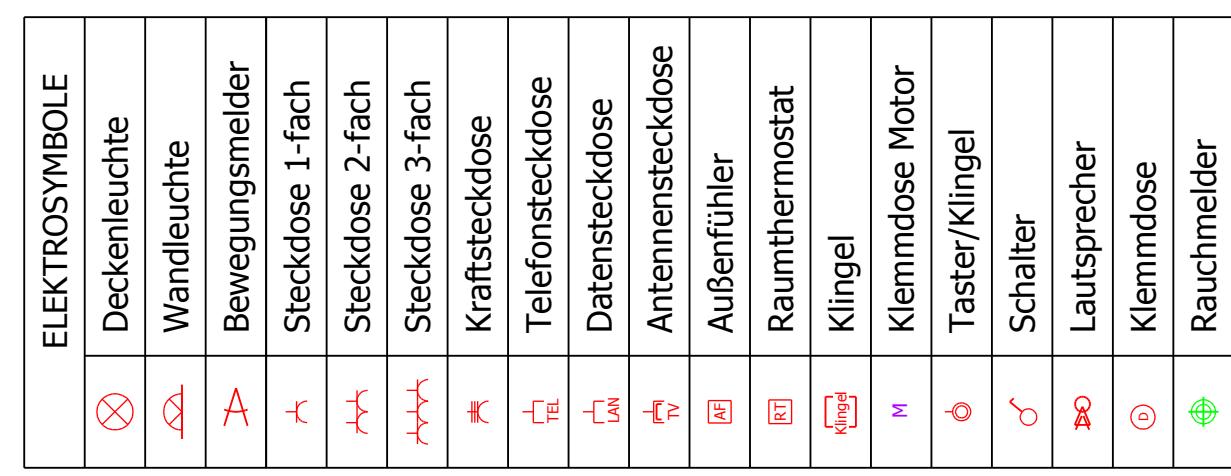


Kabel ist vor Ort vom
Elektriker einzuziehen!

Grundriss OG M 1:50

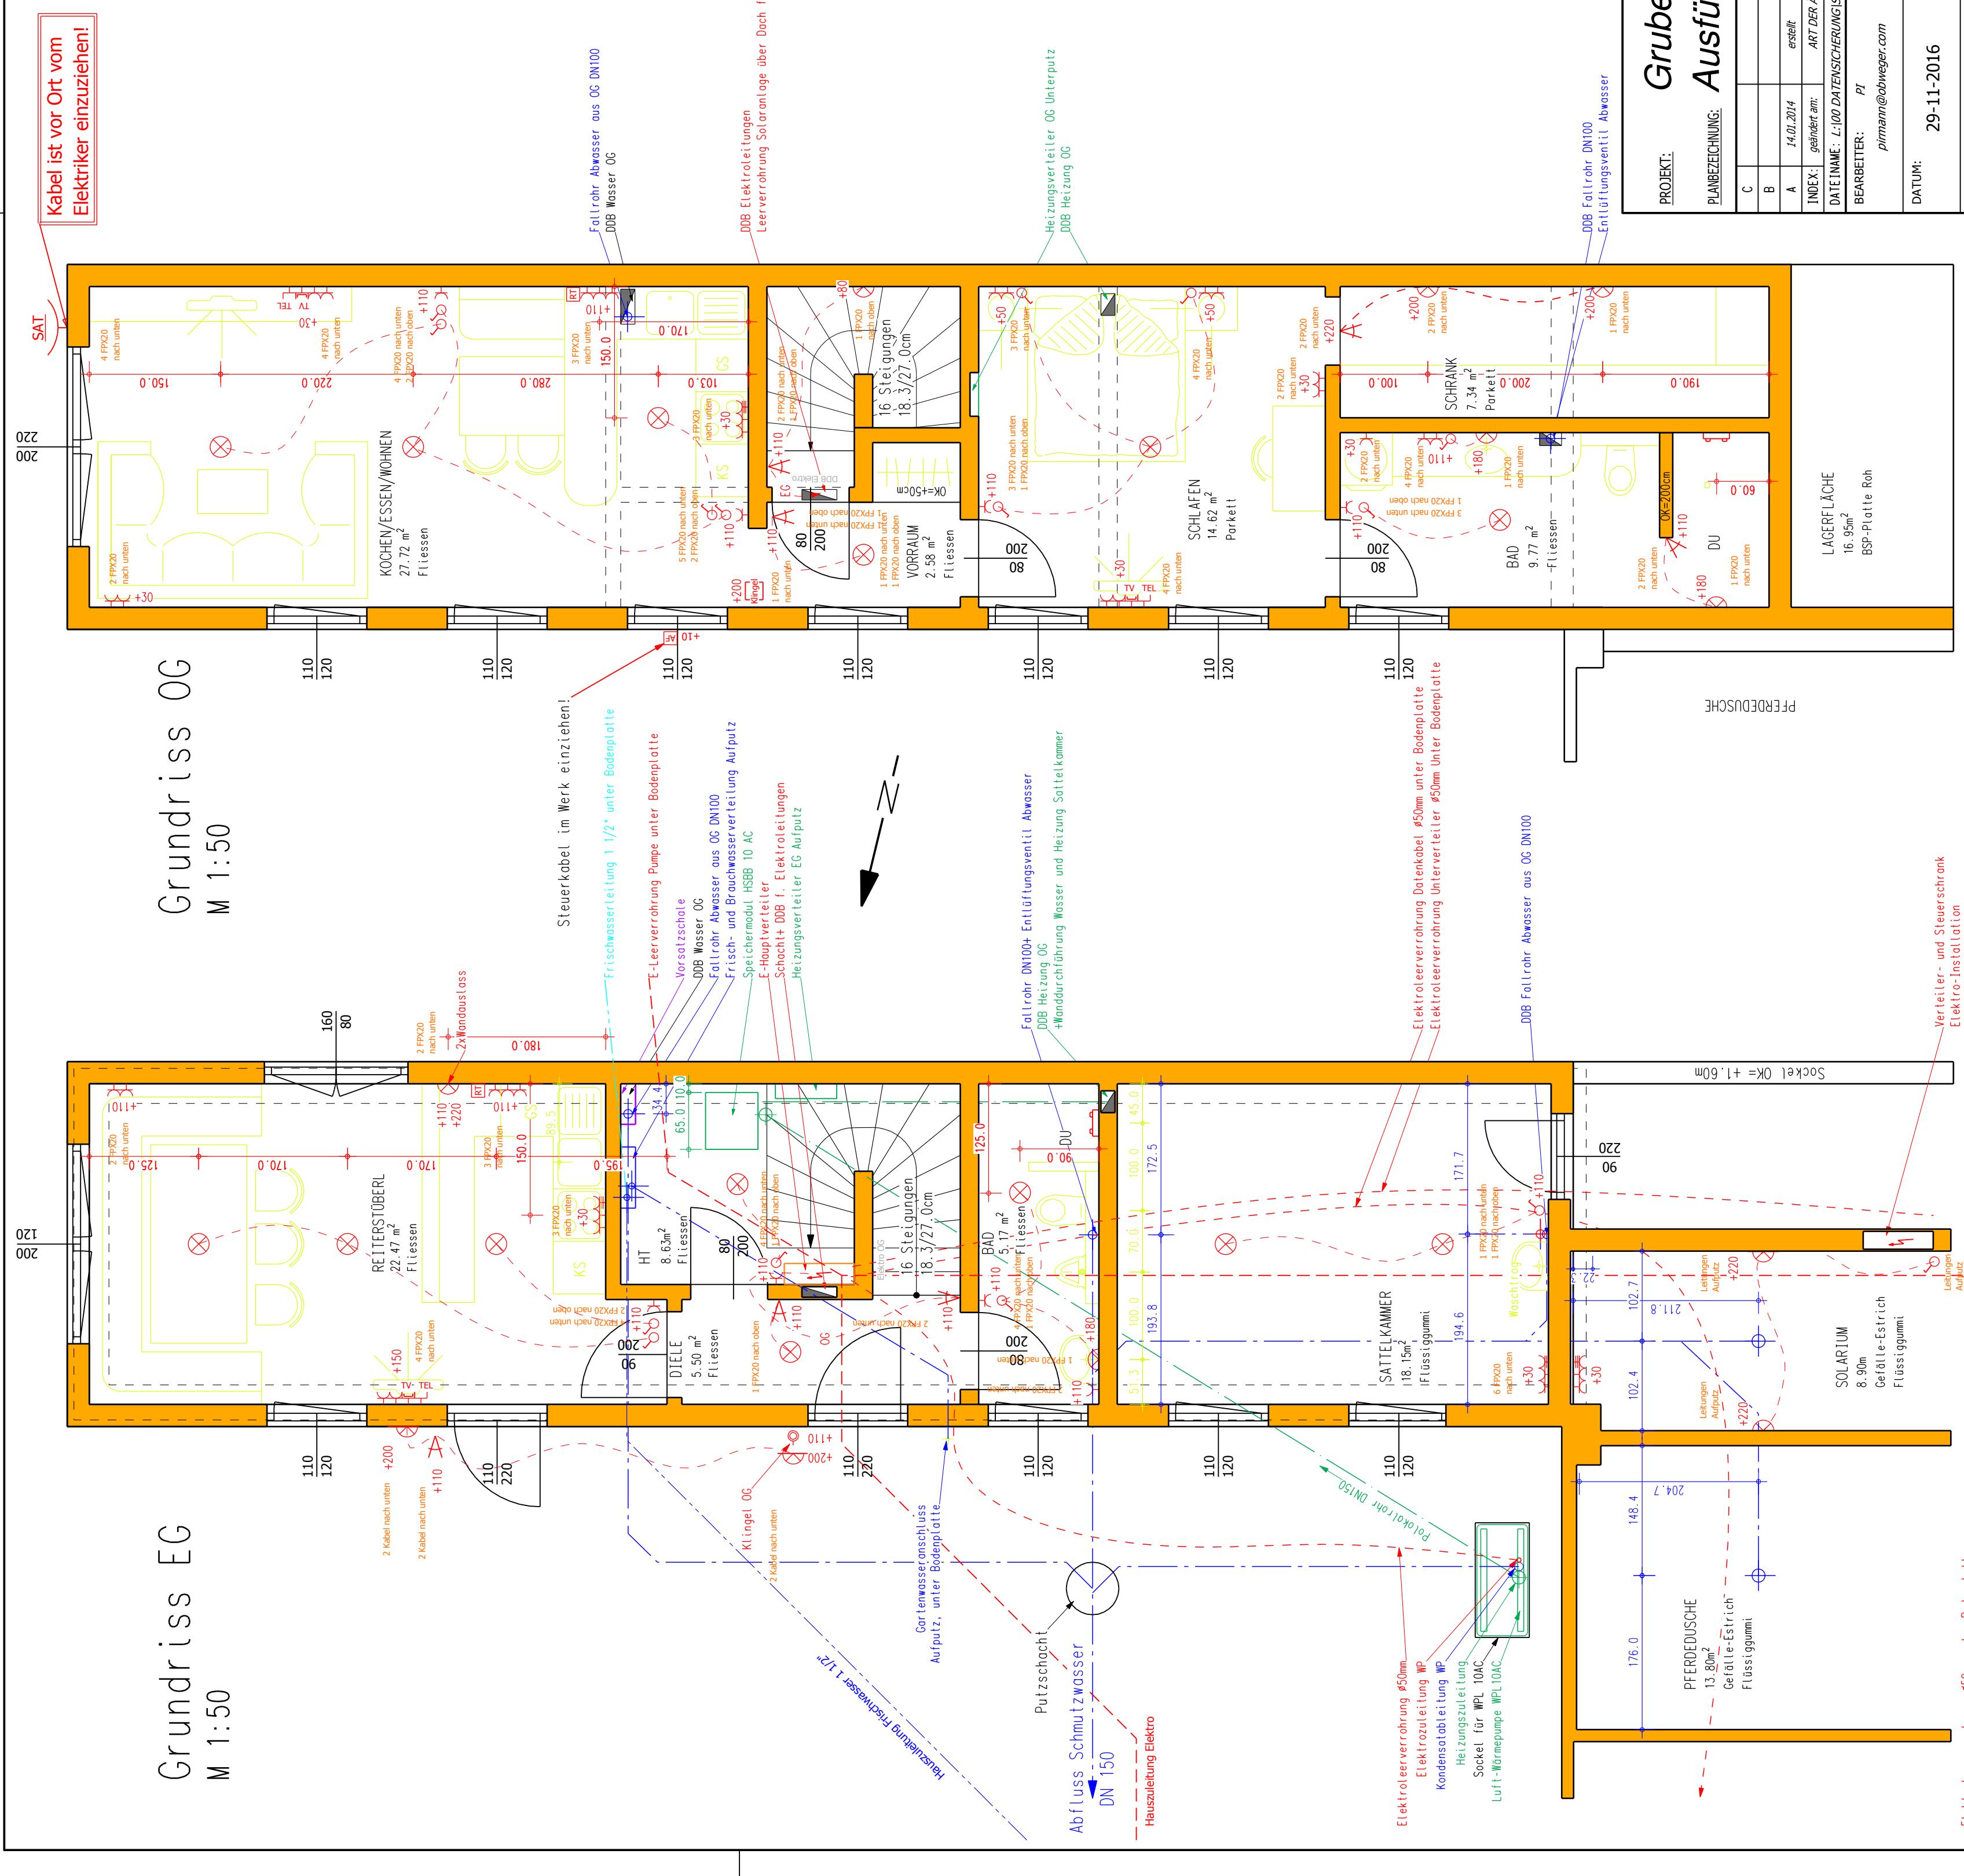

Gruber Reithalle Ausführungsplan Wohnhaus

PROJEKT:		PLANZEICHNUNG:	
Gruber Reithalle		A - 9873 Döbriach	
DATA NAME:	L100 DATENSICHERUNG/SICHERUNG 2014-Gruber Reithalle/Gruuber Reithalle/Pflaue.2d	INDEX:	geändert am: 14.01.2014 erstellt: A
BEARBEITER:	Pf pmann@obweger.com	MASSSTAB:	1:50
DATEI:		PLANGRÖSSE:	584 x 410
DATUM:	29-11-2016	FR ERGABE:	Plan Nr. 9
obweger haus		Gesellschaft m. b. H.	
Römerstraße 6		T +43 4246 7244 F +43 4246 7244-24	