



Kellergeschoss

Nutzfläche: 34.90 m²

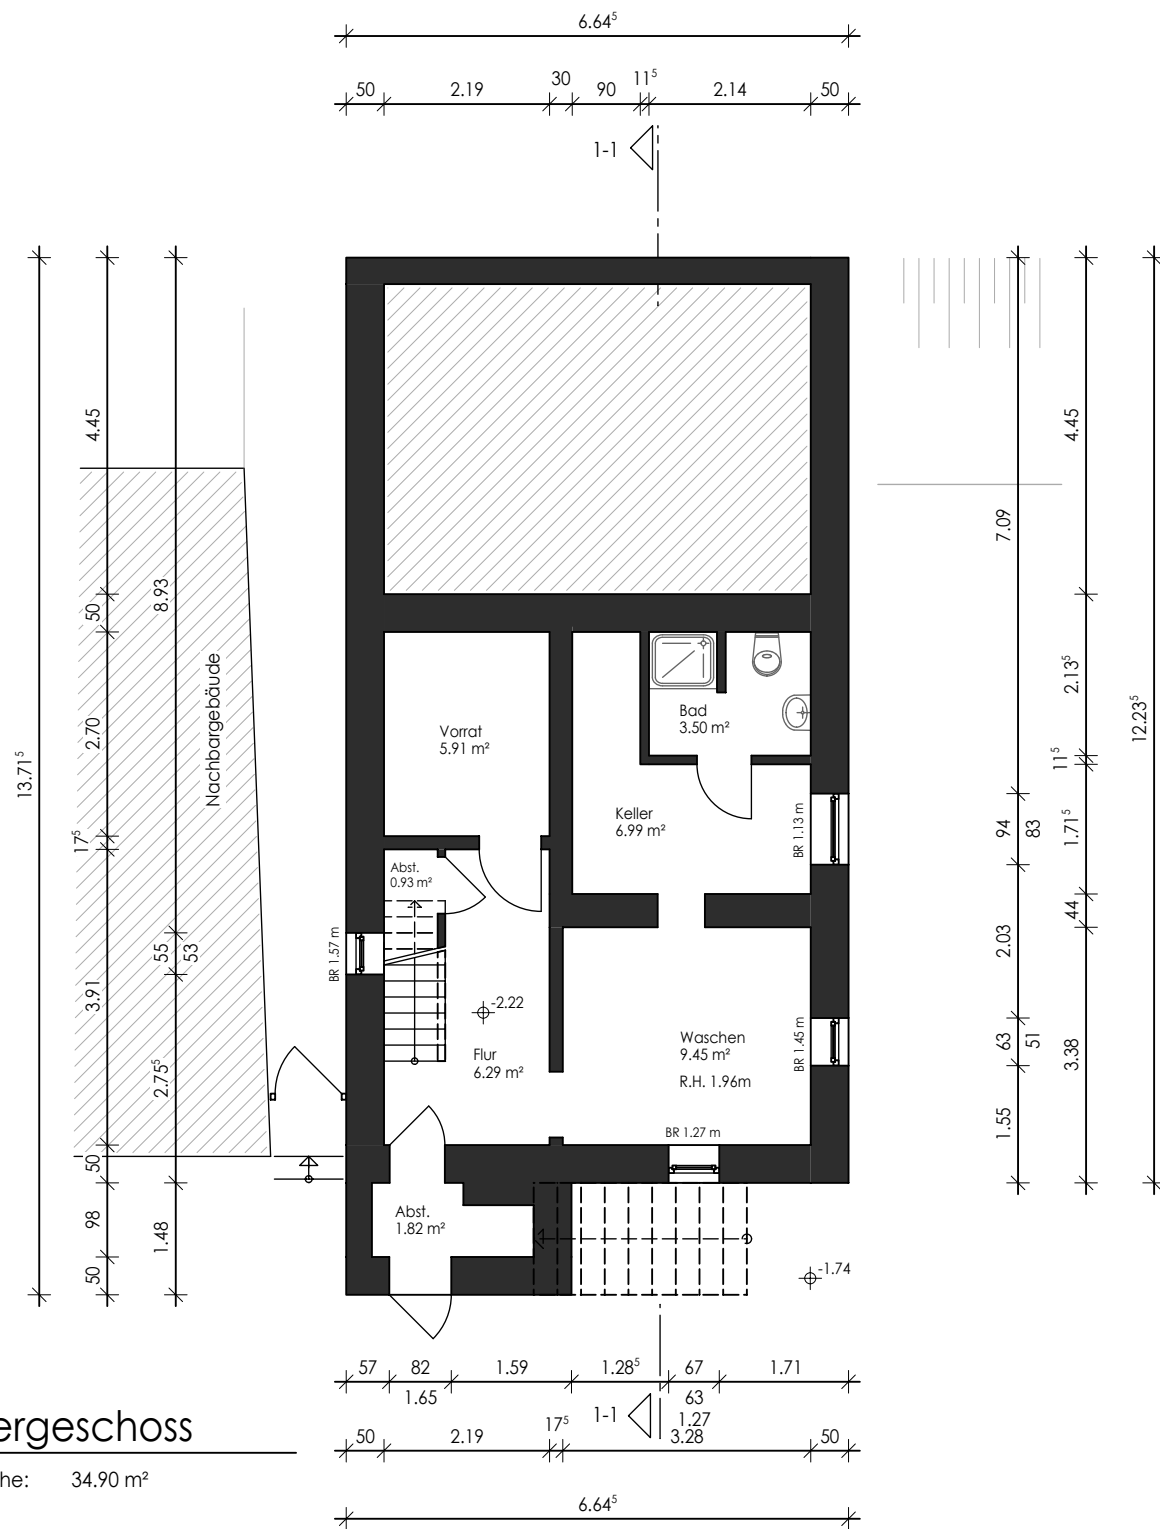

Erdgeschoss

Wohnfläche: 54.52 m²
Nutzfläche: 11.01 m²

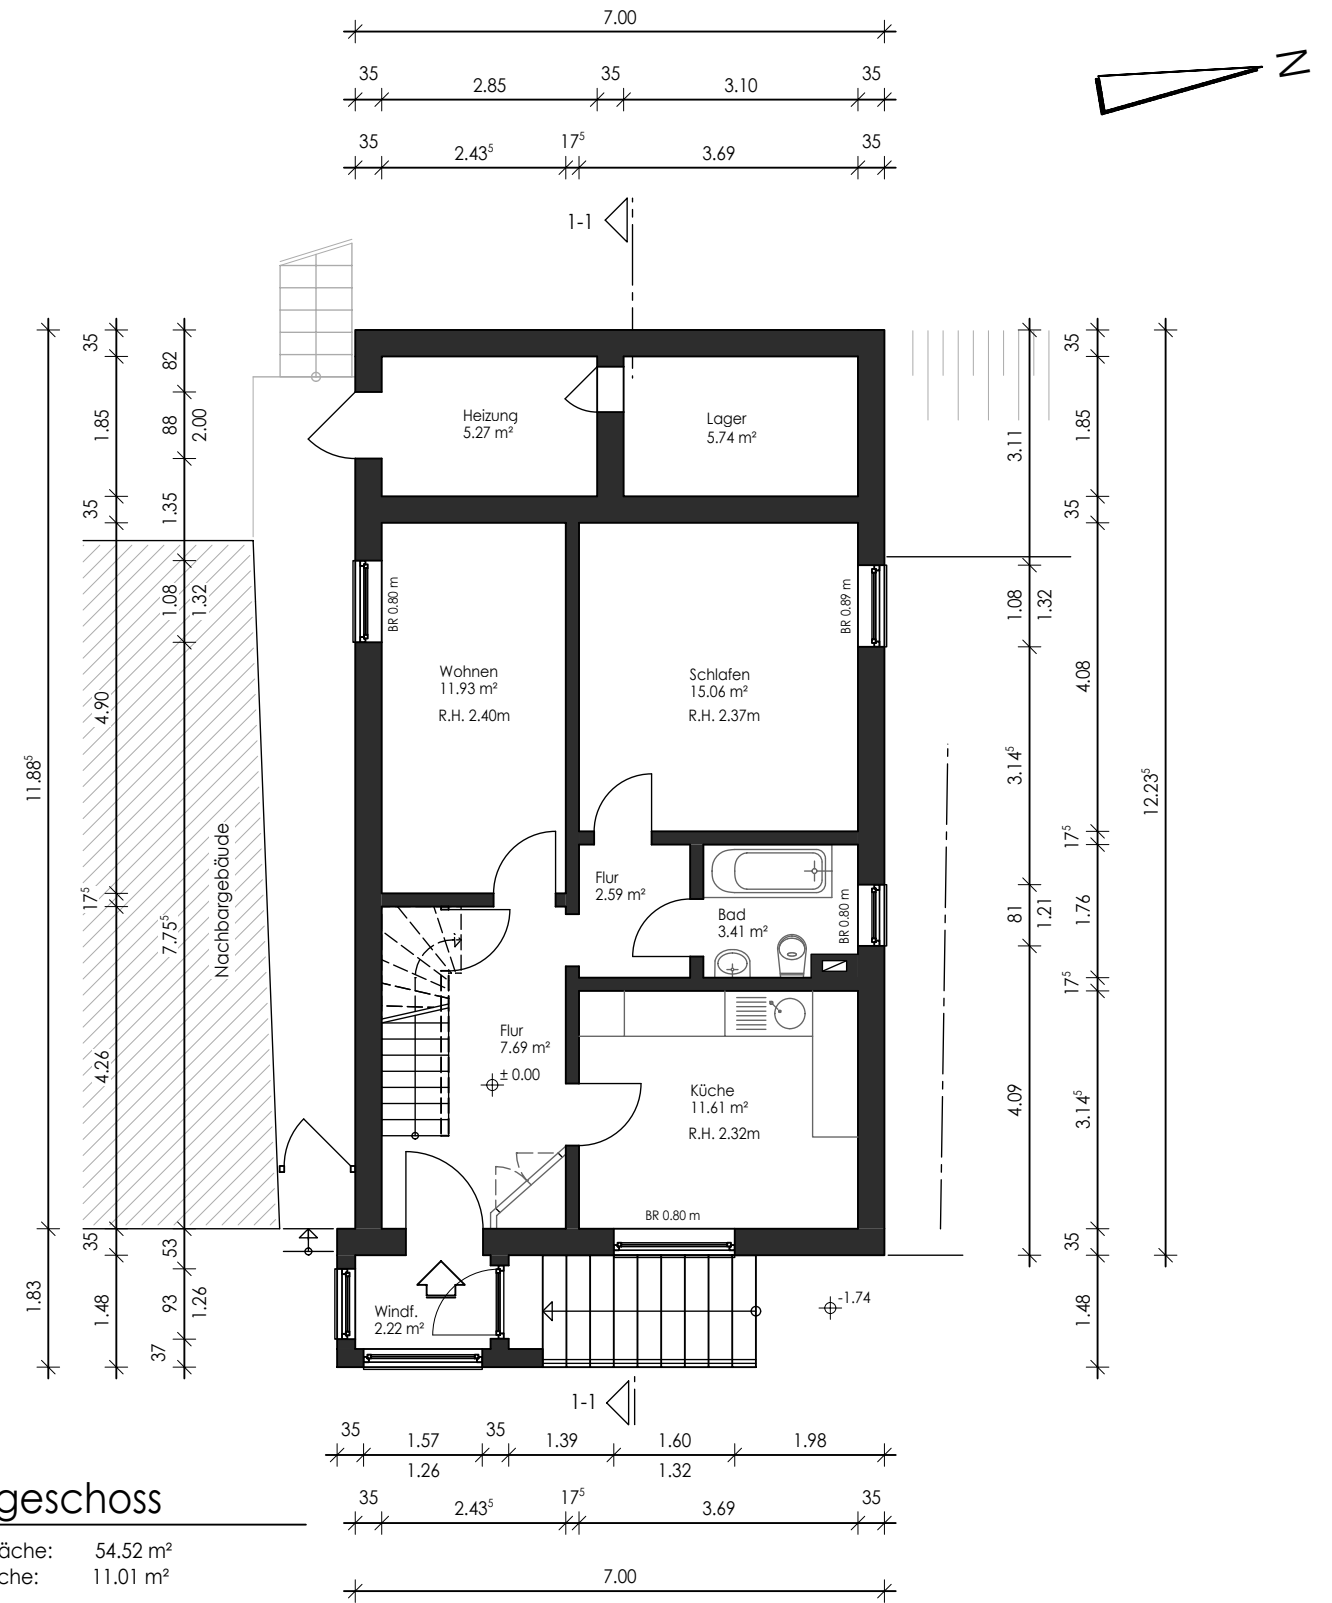

Bestand Keller- und Erdgeschoss

Einfamilienhaus mit Garage

34414 Warburg-Scherfede

Maßstab 1:100 - 29.09.2025