



**Bauunternehmen**  
**SCHMIDT**  
 Porschestrasse 39 - 38440 Wolfsburg  
 Tel.: 05361-8 67 87 00, Fax: 05361-8 67 87 01  
 E-Mail: Info-web@bu-schmidt.de


**Projekt HCS**  
**MFH-2 Grundriss EG**  
 Wolfsburg / OT Fallersleben  
 Herzogin-Clara-Straße  
 Flur 2  
 Flurstück 113/355  
 Irrtümer vorbehalten!

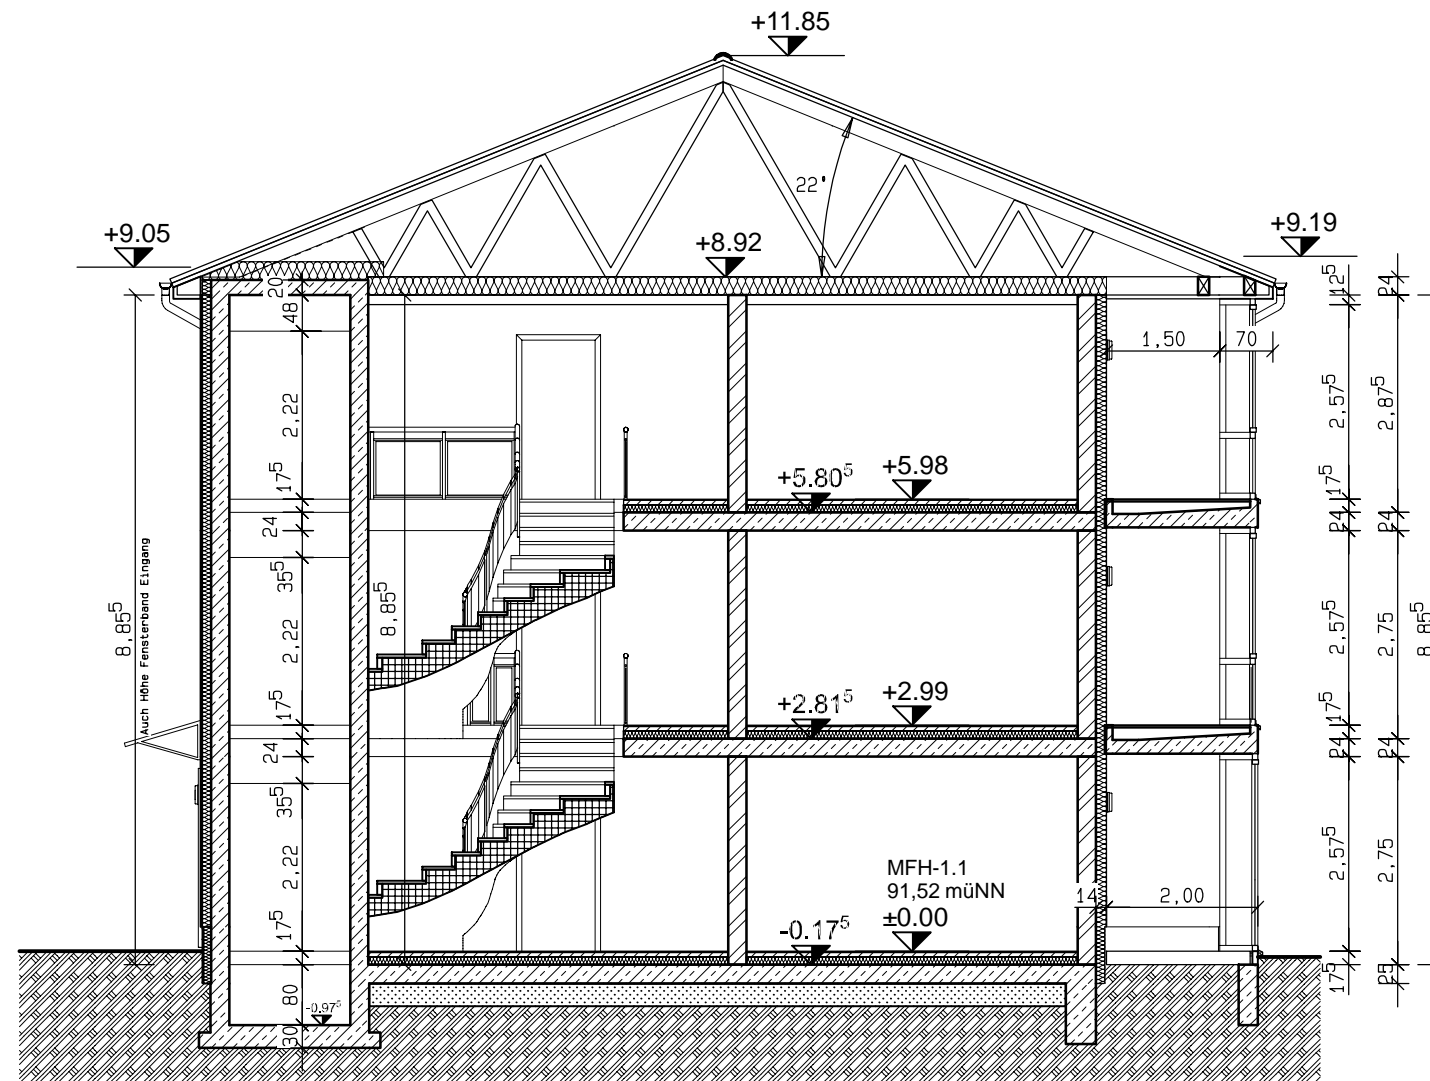


# Schnitt A-A

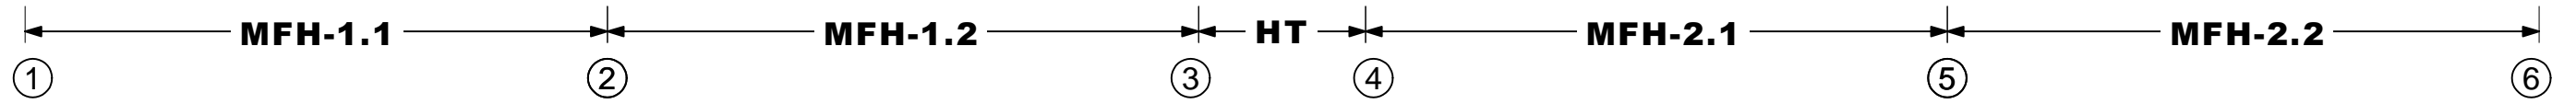


MFH-1.1 bis MFH-2.2: Ansicht Ost

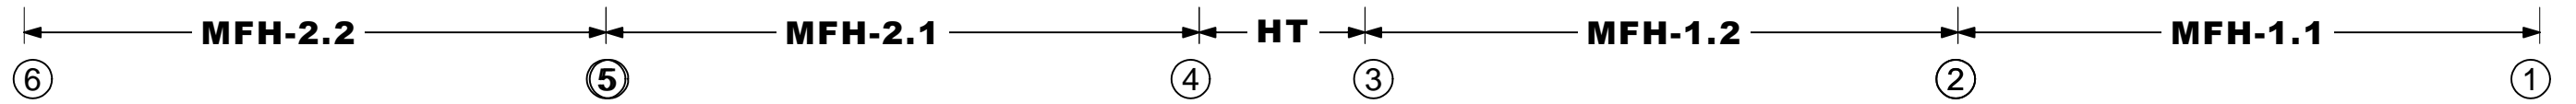

MFH-1.1 bis MFH-2.2: Ansicht West

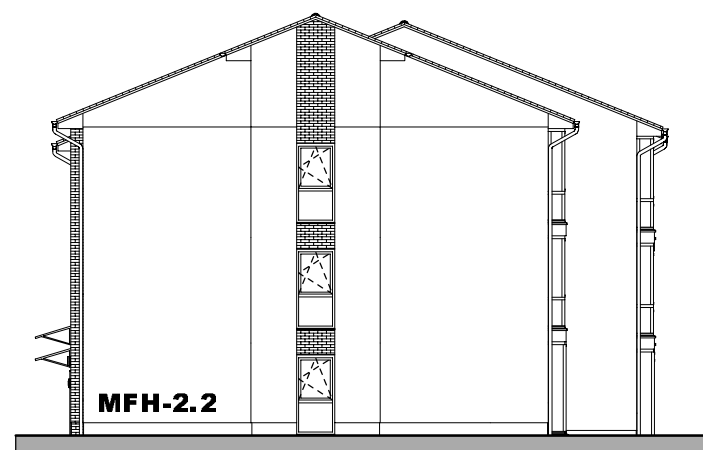

MFH-1.1 bis MFH-2.2: Ansicht Nord

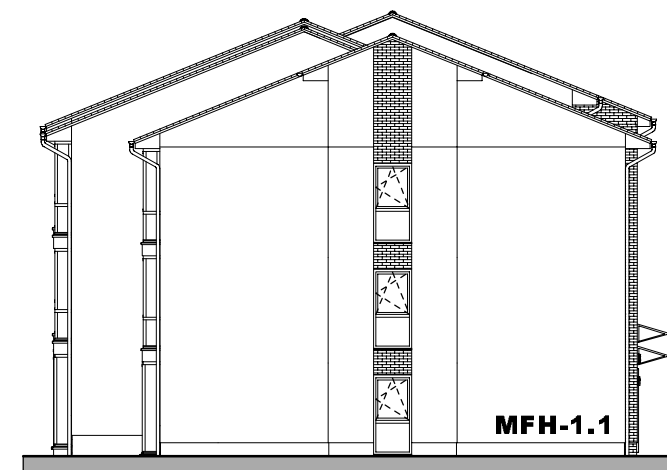

MFH-1.1 bis MFH-2.2: Ansicht Süd



Leineweberstraße

Wohnung 3-1  
Sondernutzung F=114 m<sup>2</sup>

Druckminderstation  
44m<sup>2</sup>

**MFH-2.2**

3-geschossig  
6 Wohnungen

Wohnung 2.2-2  
Sondernutzung  
F=123m<sup>2</sup>

Wohnung 2.2-1  
Sondernutzung  
F=127 m<sup>2</sup>

Wohnung 2.1-2  
Sondernutzung  
F=80 m<sup>2</sup>

**MFH-2.1**

3-geschossig  
6 Wohnungen

Wohnung 2.1-1  
Sondernutzung  
F=136 m<sup>2</sup>

HAR Rad +  
Kinderwagen

**MFH-1.2**

3-geschossig  
6 Wohnungen

Hecke, b=1,50m  
Wirtschaftsweg, b=1,00m  
Nicht überbare Fläche!  
(Leitungsrecht / Dienstbarkeit)

Wohnung 1.2-2  
Sondernutzung  
F=136 m<sup>2</sup>

Wohnung 1.2-1  
Sondernutzung  
F=80 m<sup>2</sup>

Wohnung 1.1-2  
Sondernutzung  
F=127 m<sup>2</sup>

**MFH-1.1**

3-geschossig  
6 Wohnungen

Wohnung 1.1-1  
Sondernutzung  
F=115m<sup>2</sup>

Erschließungsstrasse

Müllsammelplatz  
MFH-3-6

Spielplatz 120m<sup>2</sup>

1

1A

2

3

36  
Whg. 3-1

37  
Whg. 3-2

**MFH-3**

2-geschossig  
4 Wohnungen

Trafo  
107m<sup>2</sup>

38  
Whg. 3-3

39  
Whg. 3-4

Rad

Wohnung 3-2  
Sondernutzung  
F=207 m<sup>2</sup>

Müll

Müll

Rad

Wohnung 4-1  
Sondernutzung F=216 m<sup>2</sup>

40  
Whg. 4-1

**MFH-4**

2-geschossig  
4 Wohnungen

41  
Whg. 4-2

42  
Whg. 4-3

43  
Whg. 4-4

Rad

Wohnung 4-2  
Sondernutzung F=242 m<sup>2</sup>

Müll

Rad

Wohnung 5-1  
Sondernutzung F=216 m<sup>2</sup>

44  
Whg. 5-1

**MFH-5**

2-geschossig  
4 Wohnungen

45  
Whg. 5-2

46  
Whg. 5-3

47  
Whg. 5-4

Rad

Wohnung 5-2  
Sondernutzung F=243 m<sup>2</sup>

Müll

Rad

Wohnung 6-1  
Sondernutzung F=216 m<sup>2</sup>

48  
Whg. 1.1-5

49  
Whg. 6-1

**MFH-6**

2-geschossig  
4 Wohnungen

50  
Whg. 6-2

51  
Whg. 6-3

52  
Whg. 6-4

Rad

Wohnung 6-2  
Sondernutzung F=192 m<sup>2</sup>

Hecken

Hecke, b=1,50m  
Nicht überbare Fläche!  
(Leitungsrecht / Dienstbarkeit)

Herzogin-Clara-Straße - K 115

# Projekt HCS Lageplan

M=1:350  
Irrtümer vorbehalten!

Wolfsburg / OT Fallersleben  
Herzogin-Clara-Straße

**Bauunternehmen**  
**SCHMIDT**  
Porschestr. 39 - 38440 Wolfsburg  
Tel.: 05361-8 67 87 00, Fax: 05361-8 67 87 01  
E-Mail: info-wob@bu-schmidt.de