

Diese Zeichnung stimmt mit der
genehm. Zeichnung (Bauschein
Nr. 24179 vom 27.3.79) überein.

Stadt Viersen

Der stadtdekor

Bauaufsicht.

I. A.

Prohnen

ZEICHNUNG ZUM BAUGESUCH


ERRICHTUNG EINES EINFAMI-
LIENWOHNHAUSES IN VIERSEN
-1, KREUZSTRASSE
FÜR DIE EHEL. ROLF COENEN.

MASSTAB: 1: 100


VIERSEN IM JANUAR 1979

BAUHERREN: ARCHITEKTEN:


ARCHITEKTEN
Fr. Wilhelm u. Friedhelm
SÖNDGERATH
406 VIERSEN 1
Bismarckstr. 63 · Ruf 129 20

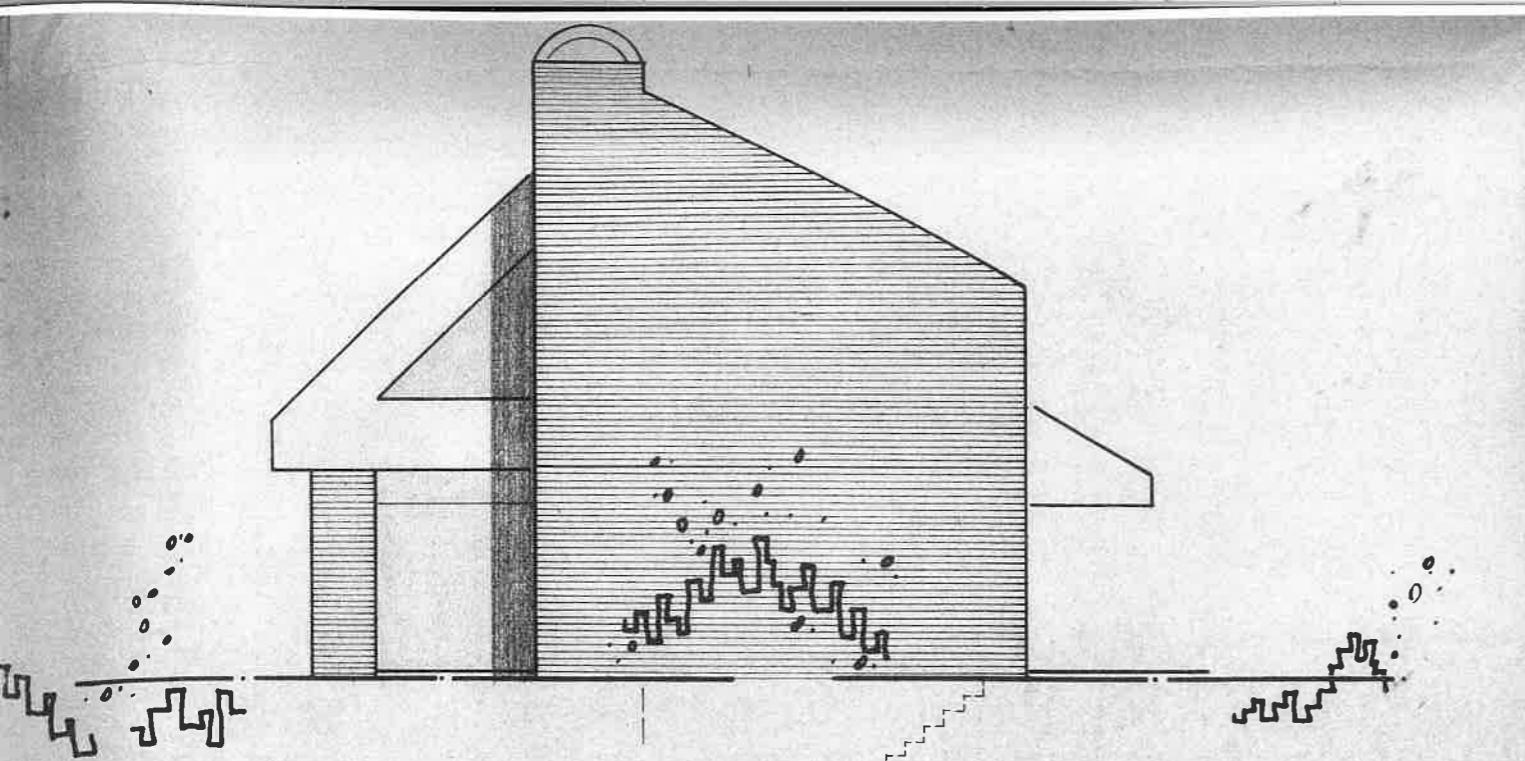


SEITENFRONT
NORD-WEST

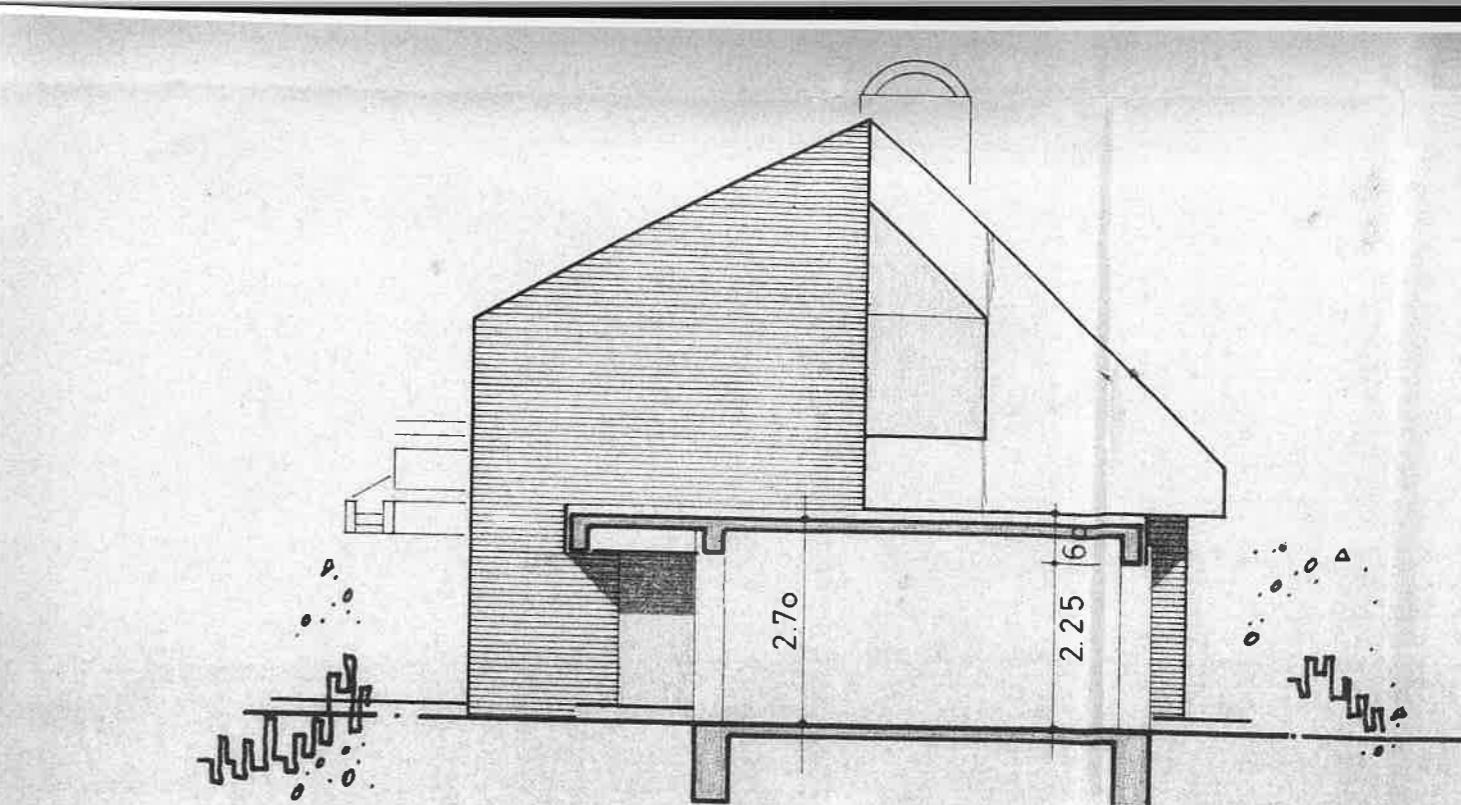


SEITENFRONT + SCHNITT-GAR.
SÜD-OST

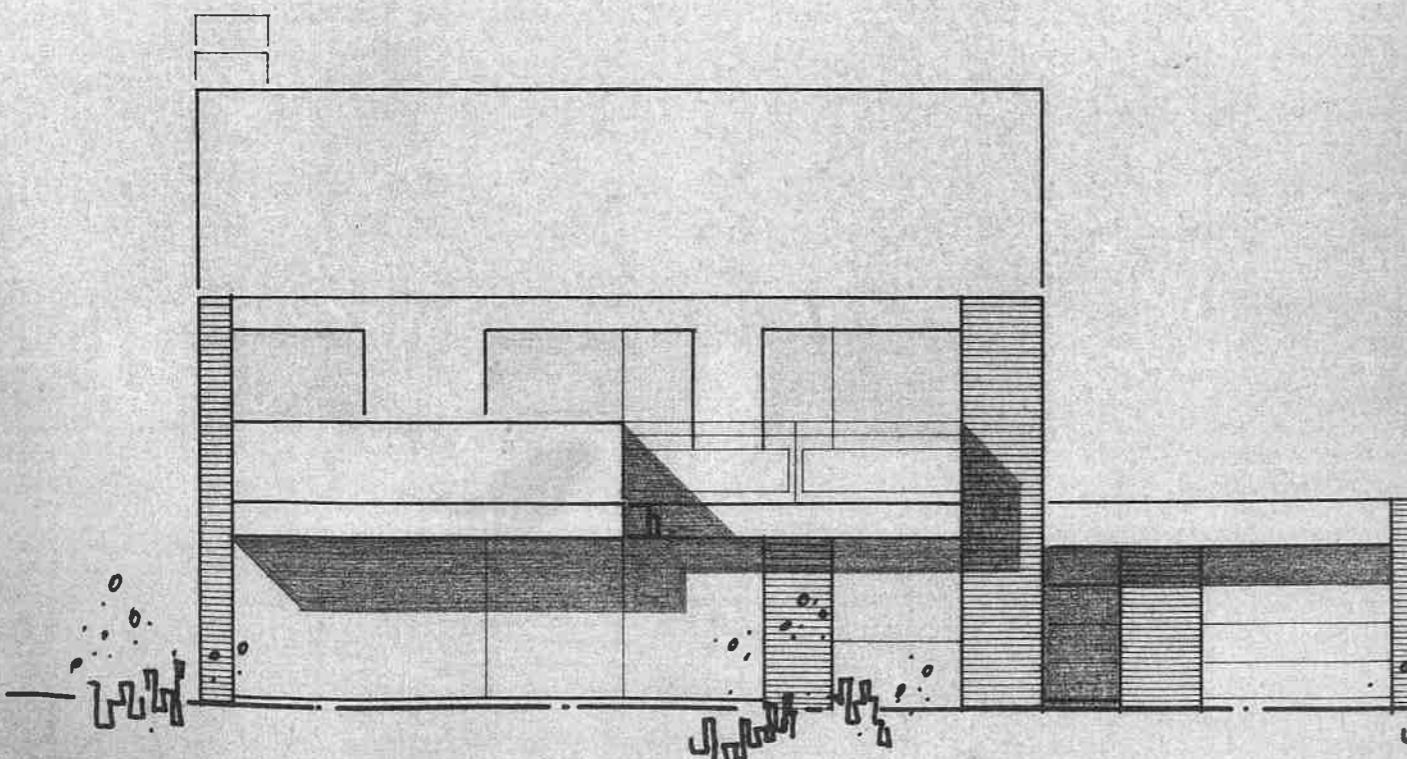


RÜCKFRONT
SÜD-WEST

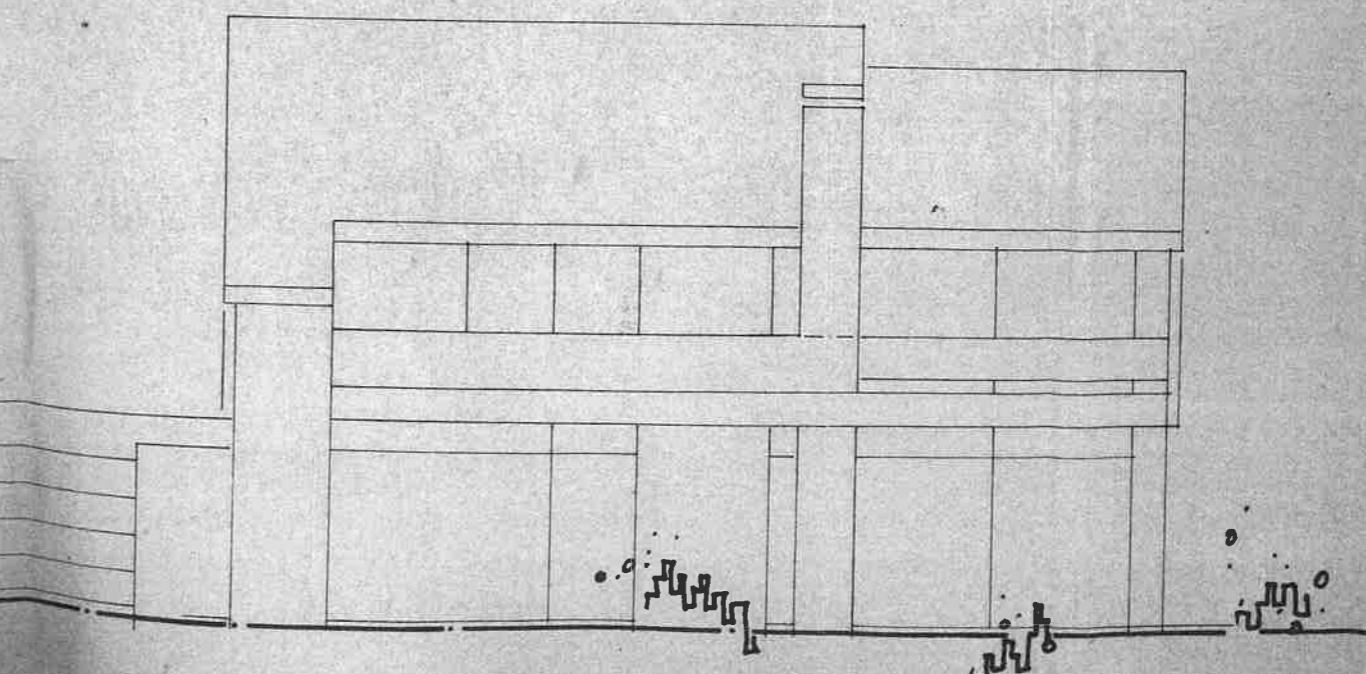

NACHBAR

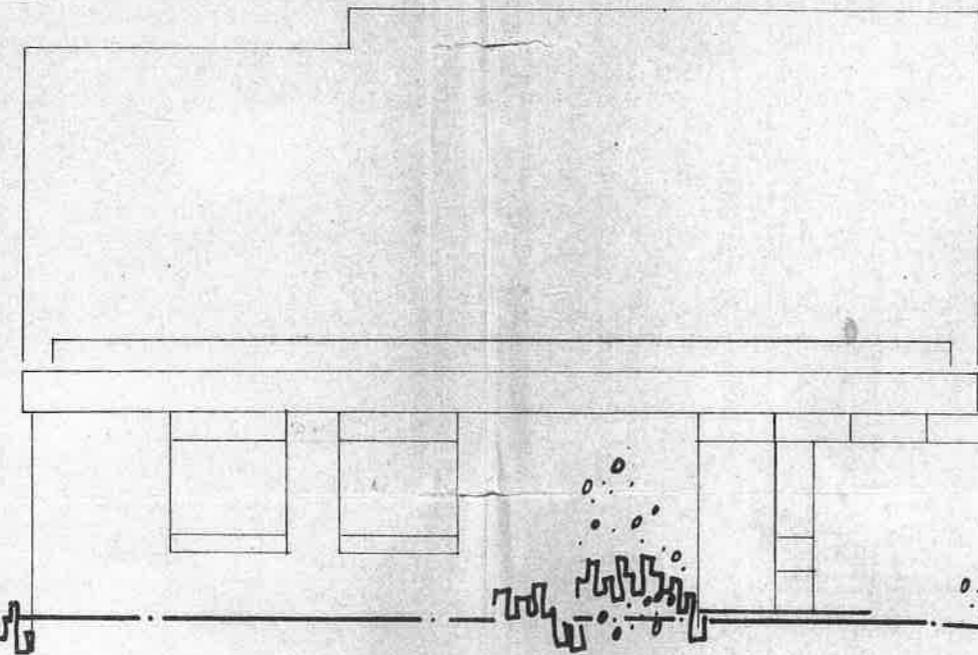

N A C H B A R

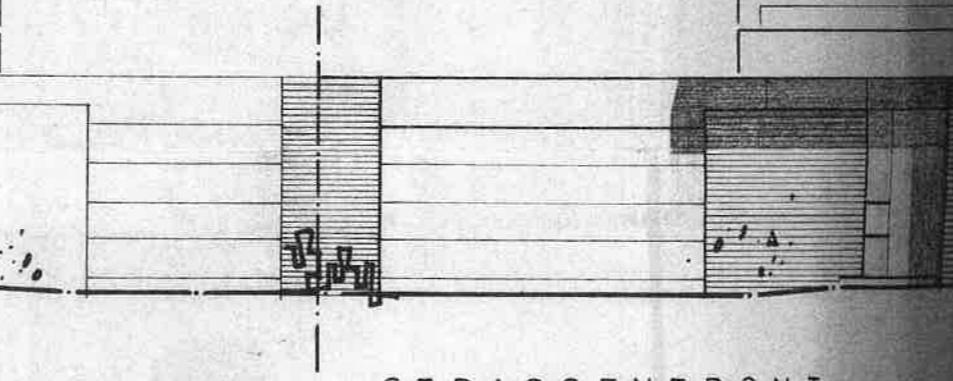

S T R A S S E N F R O N T
N O R D - O S T

