



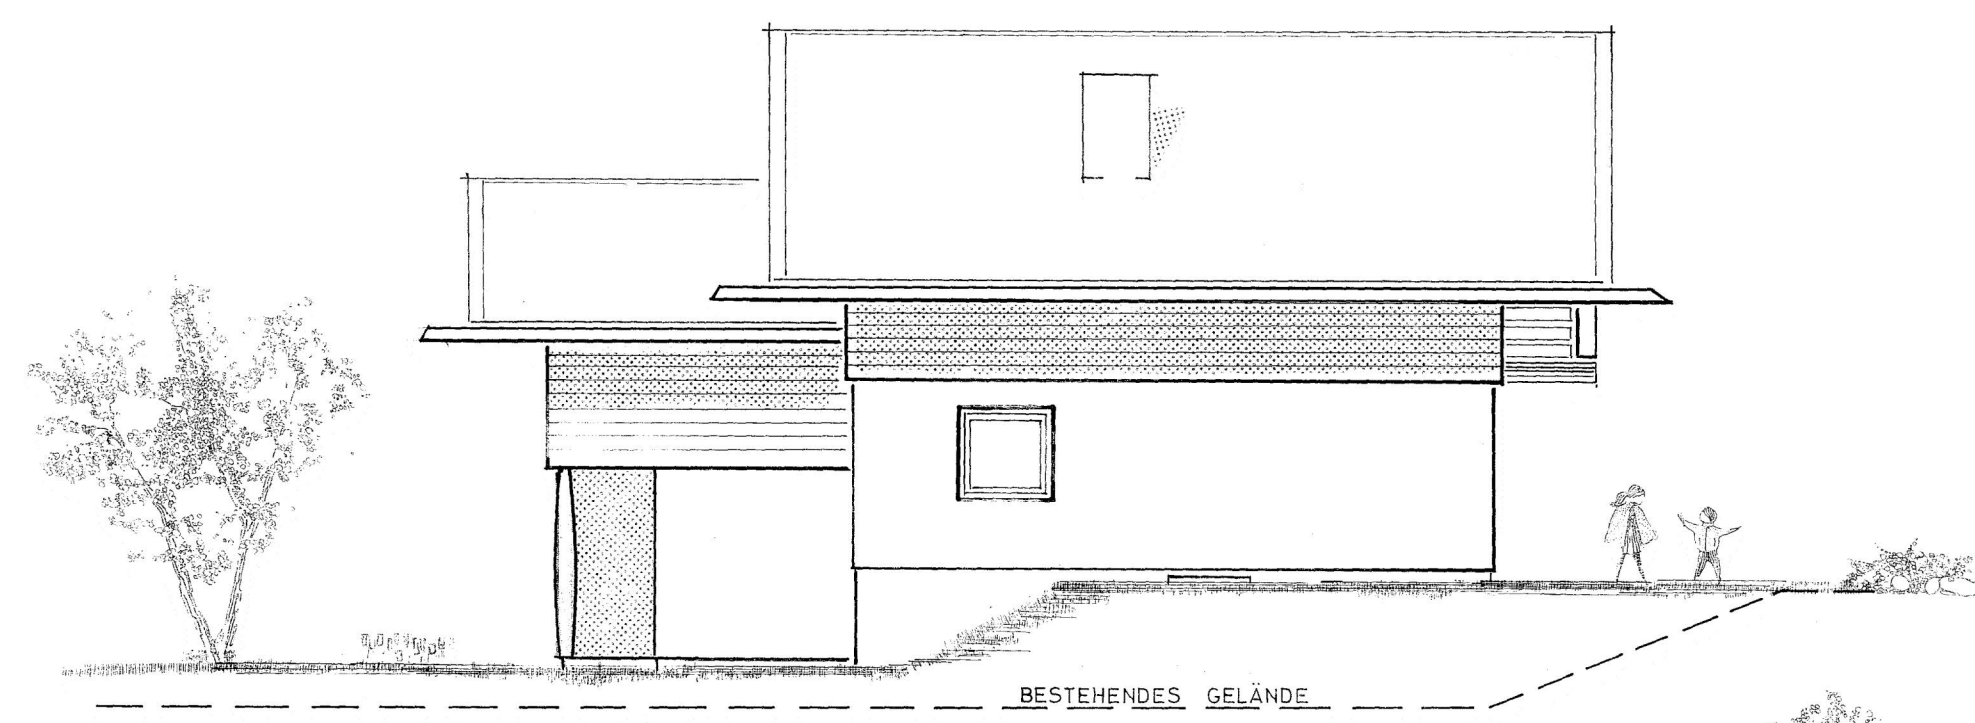


NORD - OST

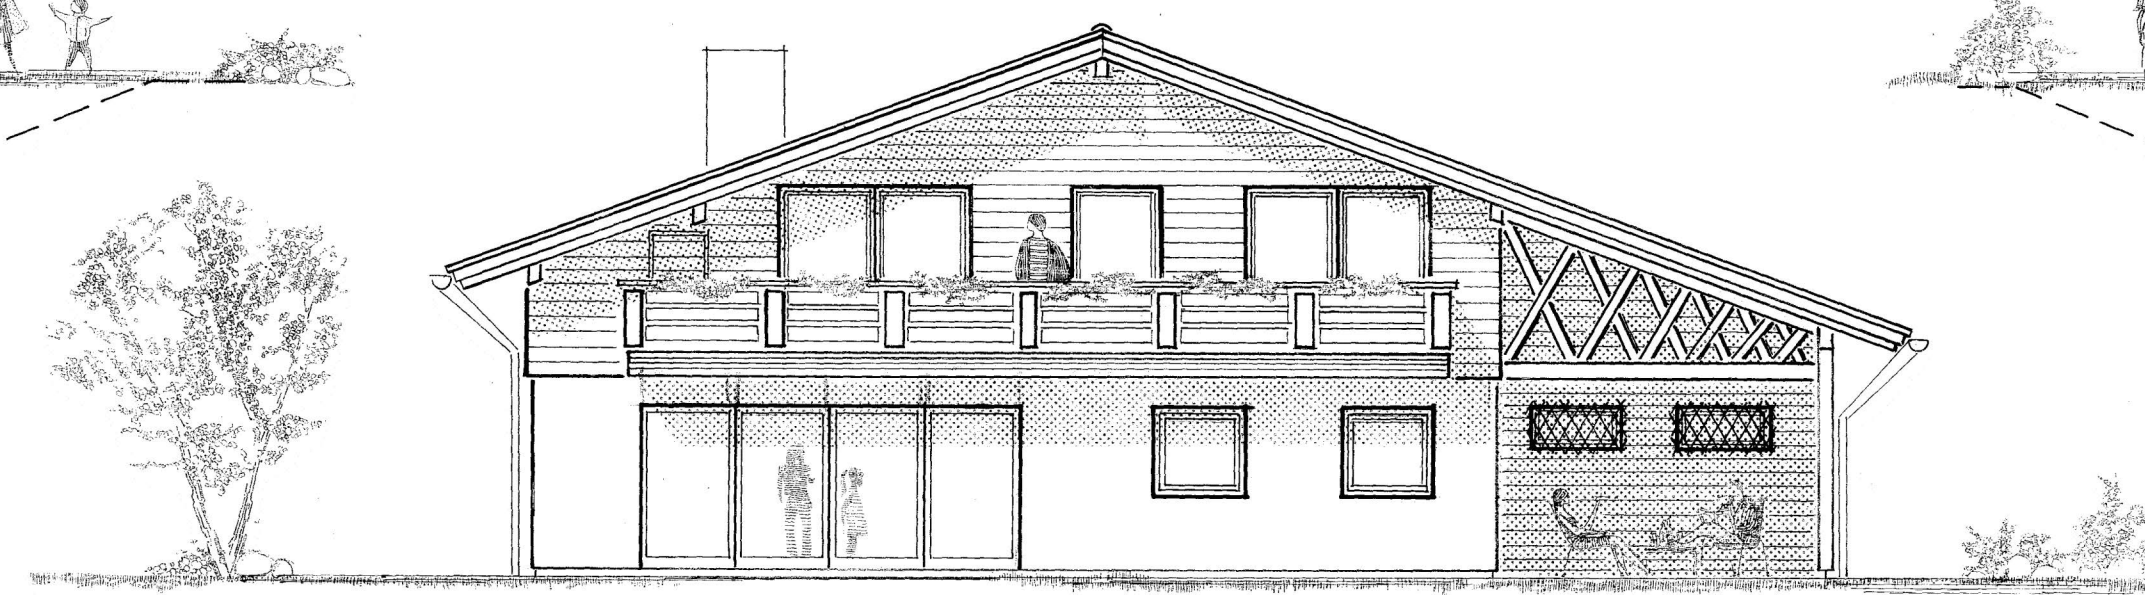


NORD - WEST




SÜD - WEST

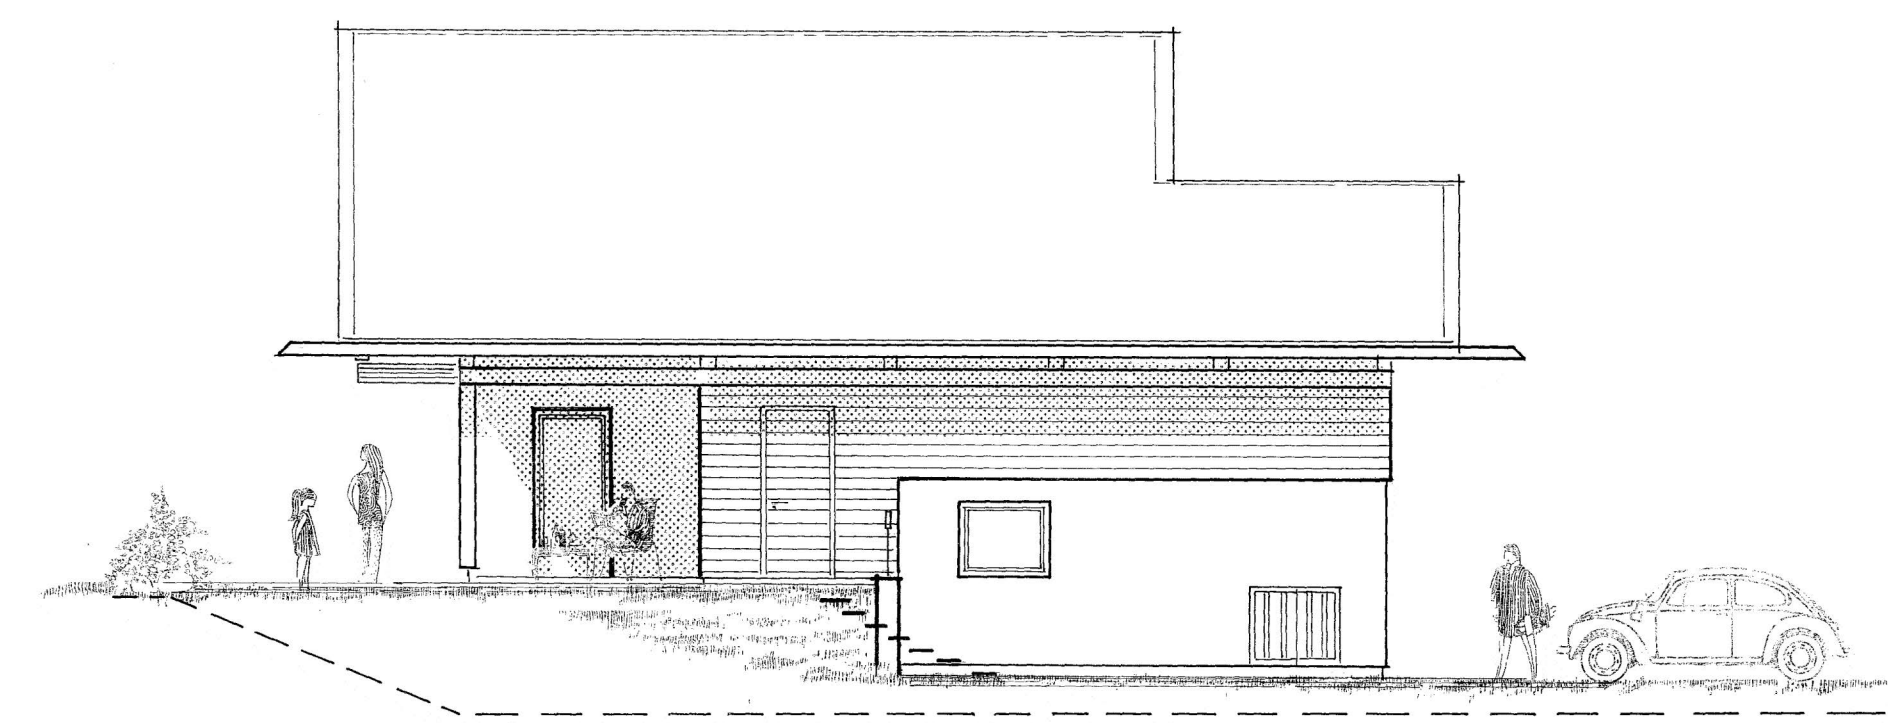


SÜD - OST

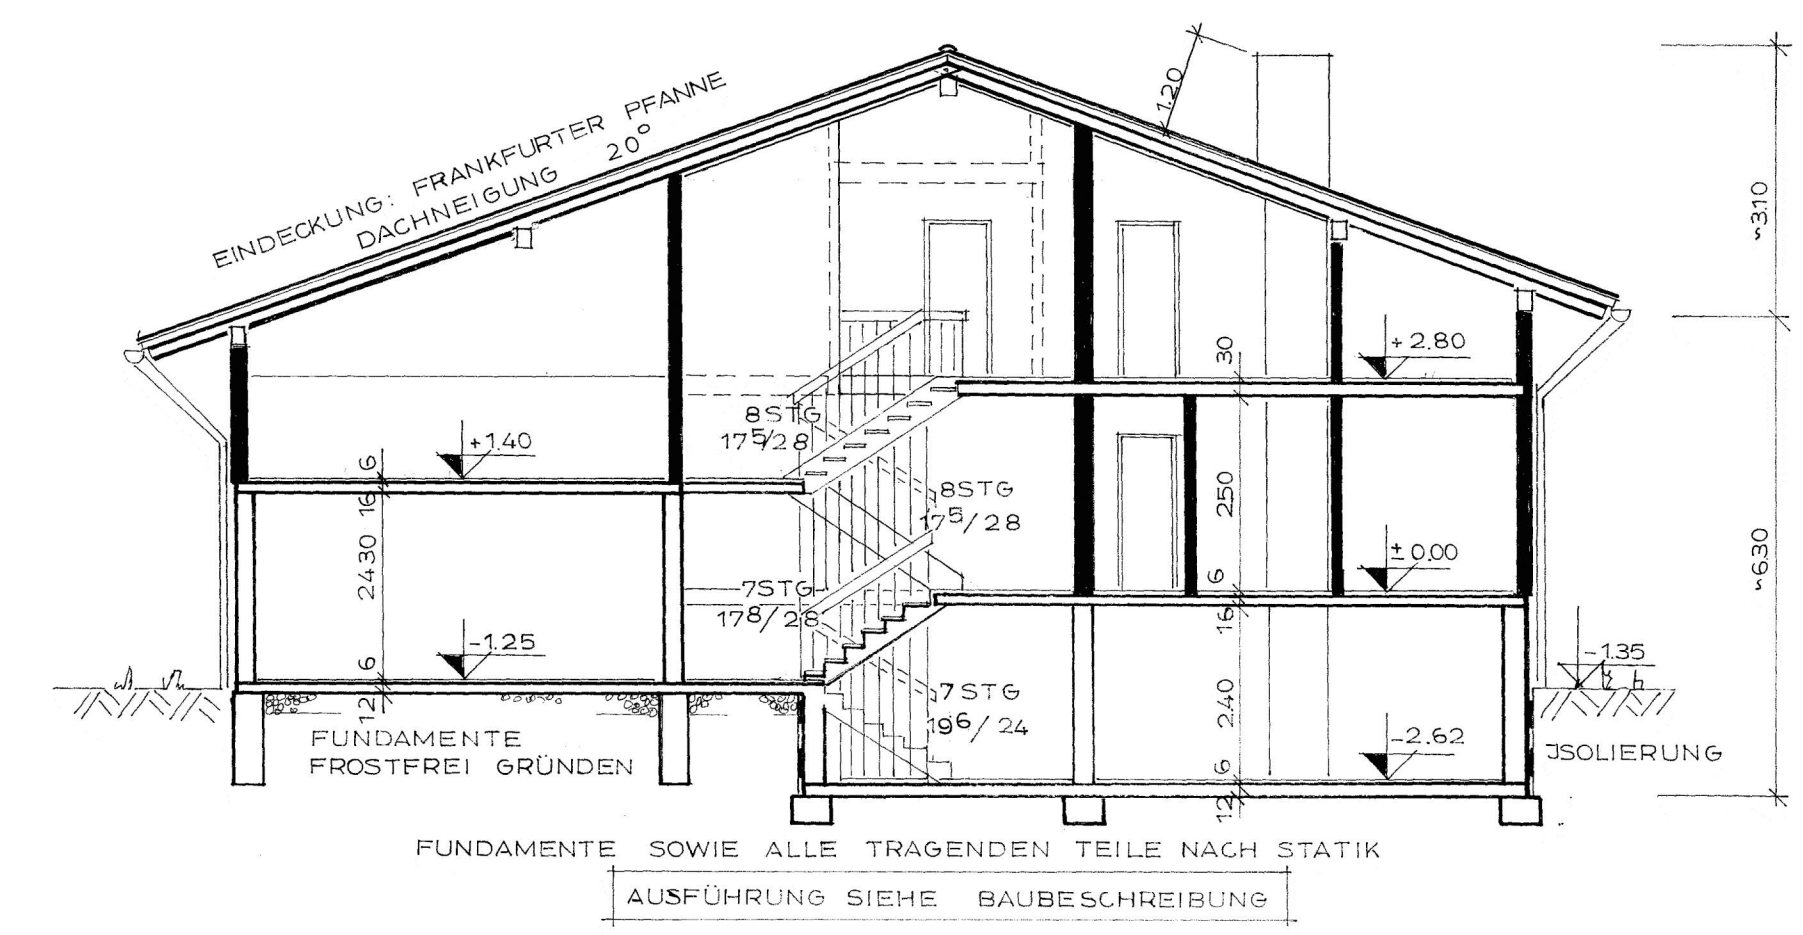


SCHNITT A - A

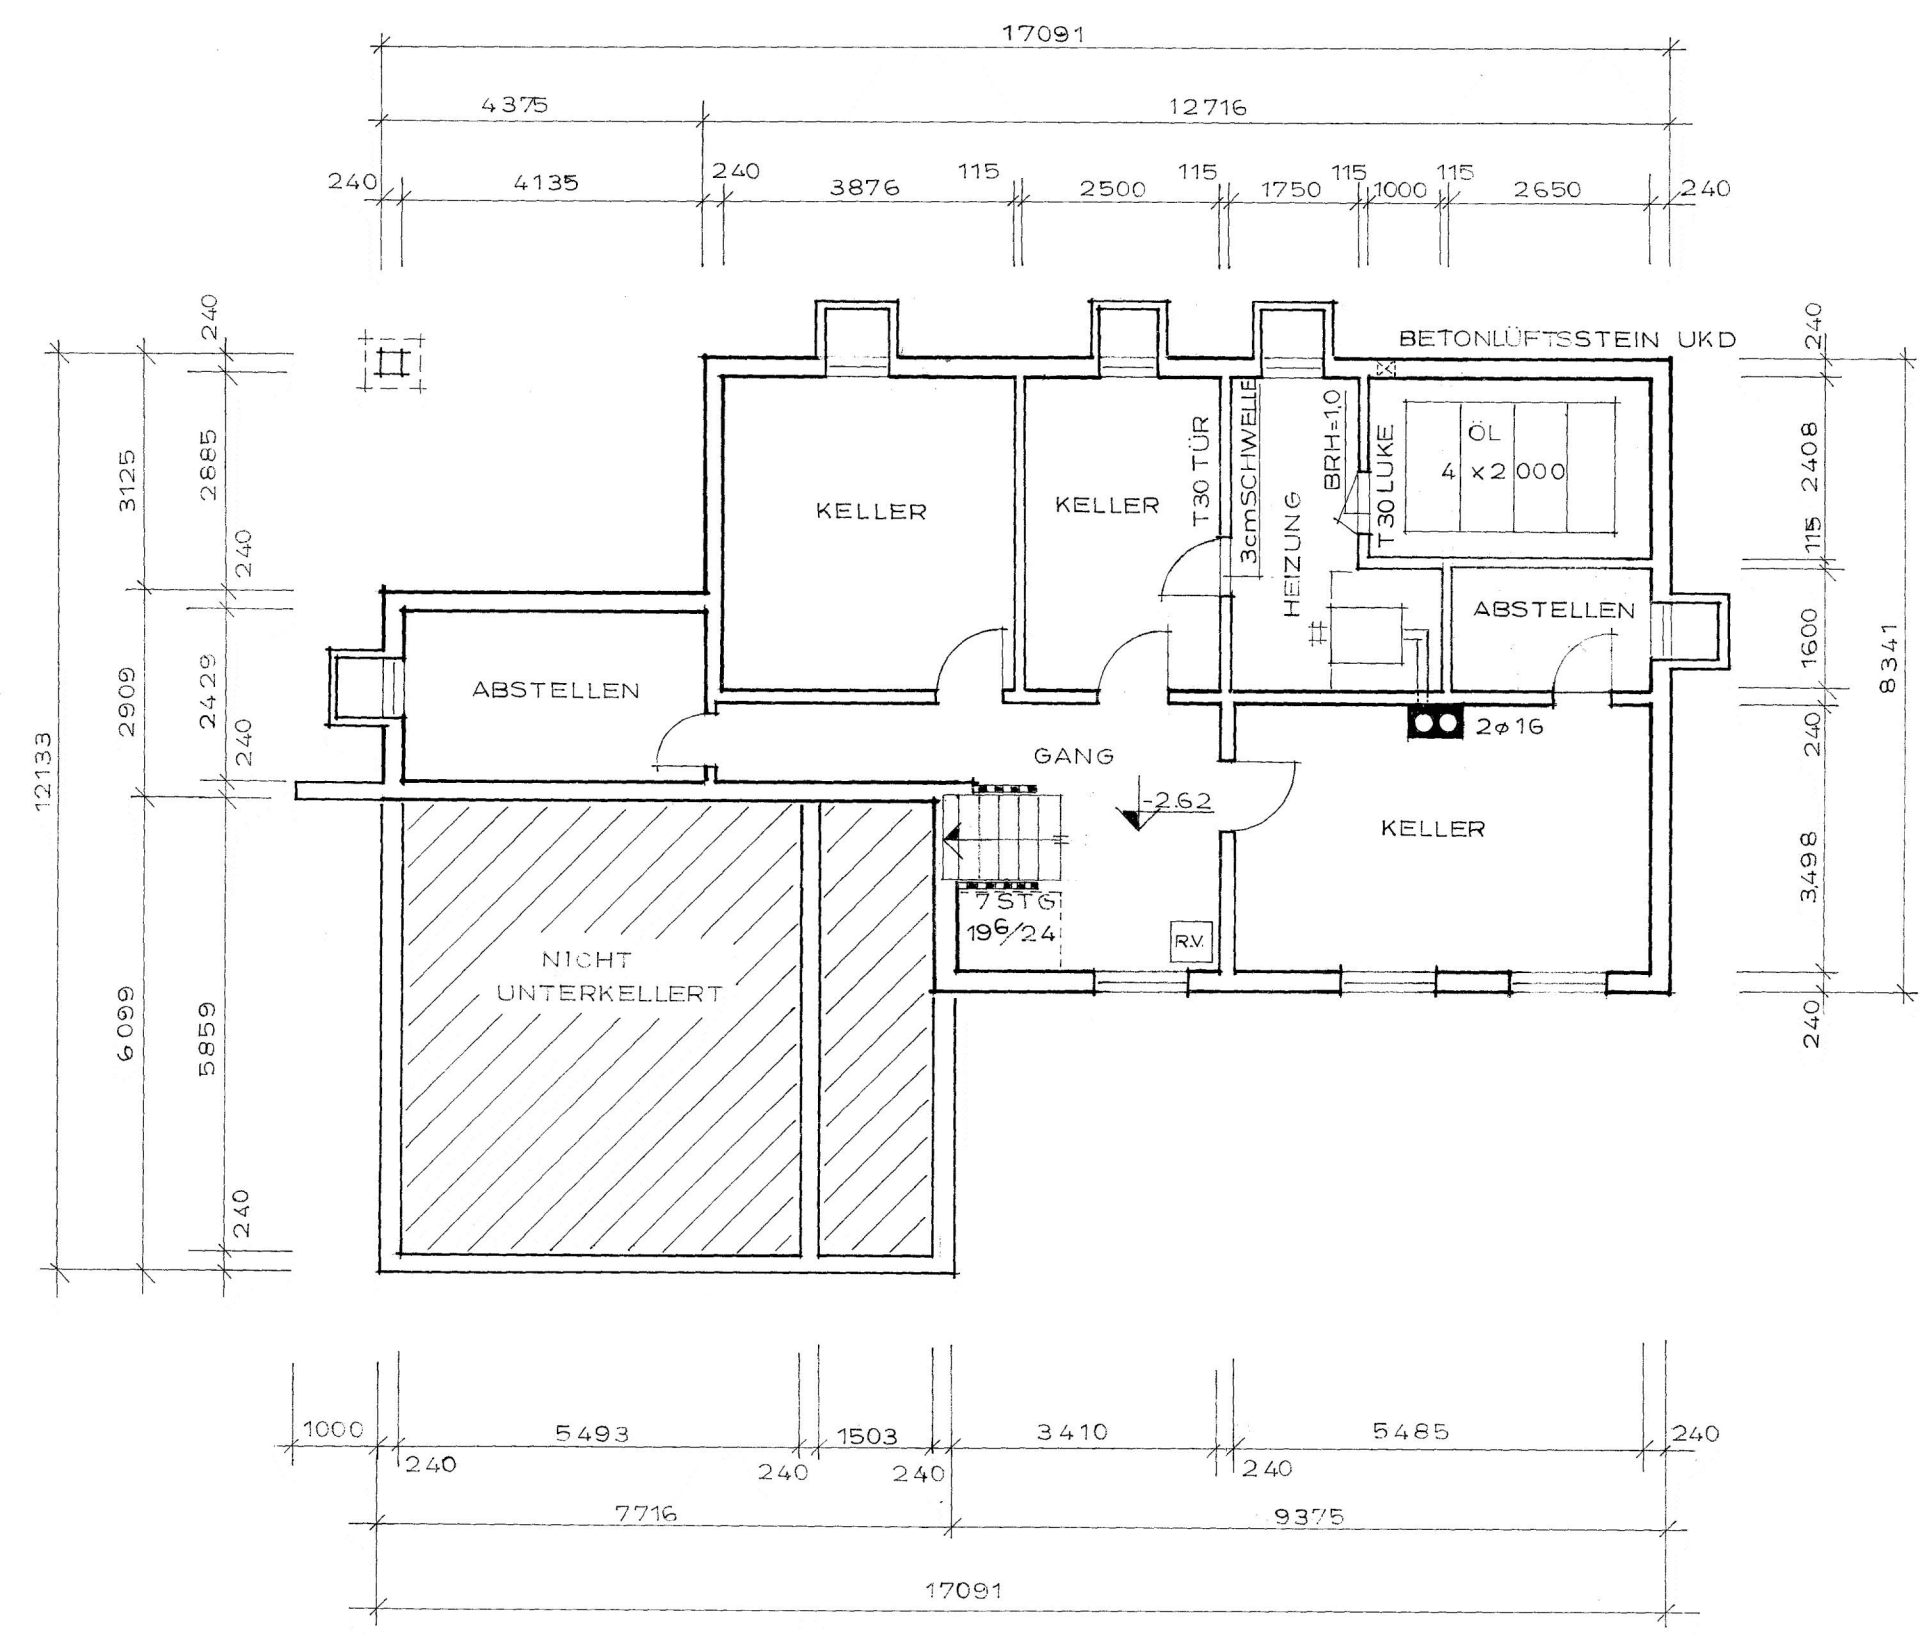

KELLERGESCHOSS

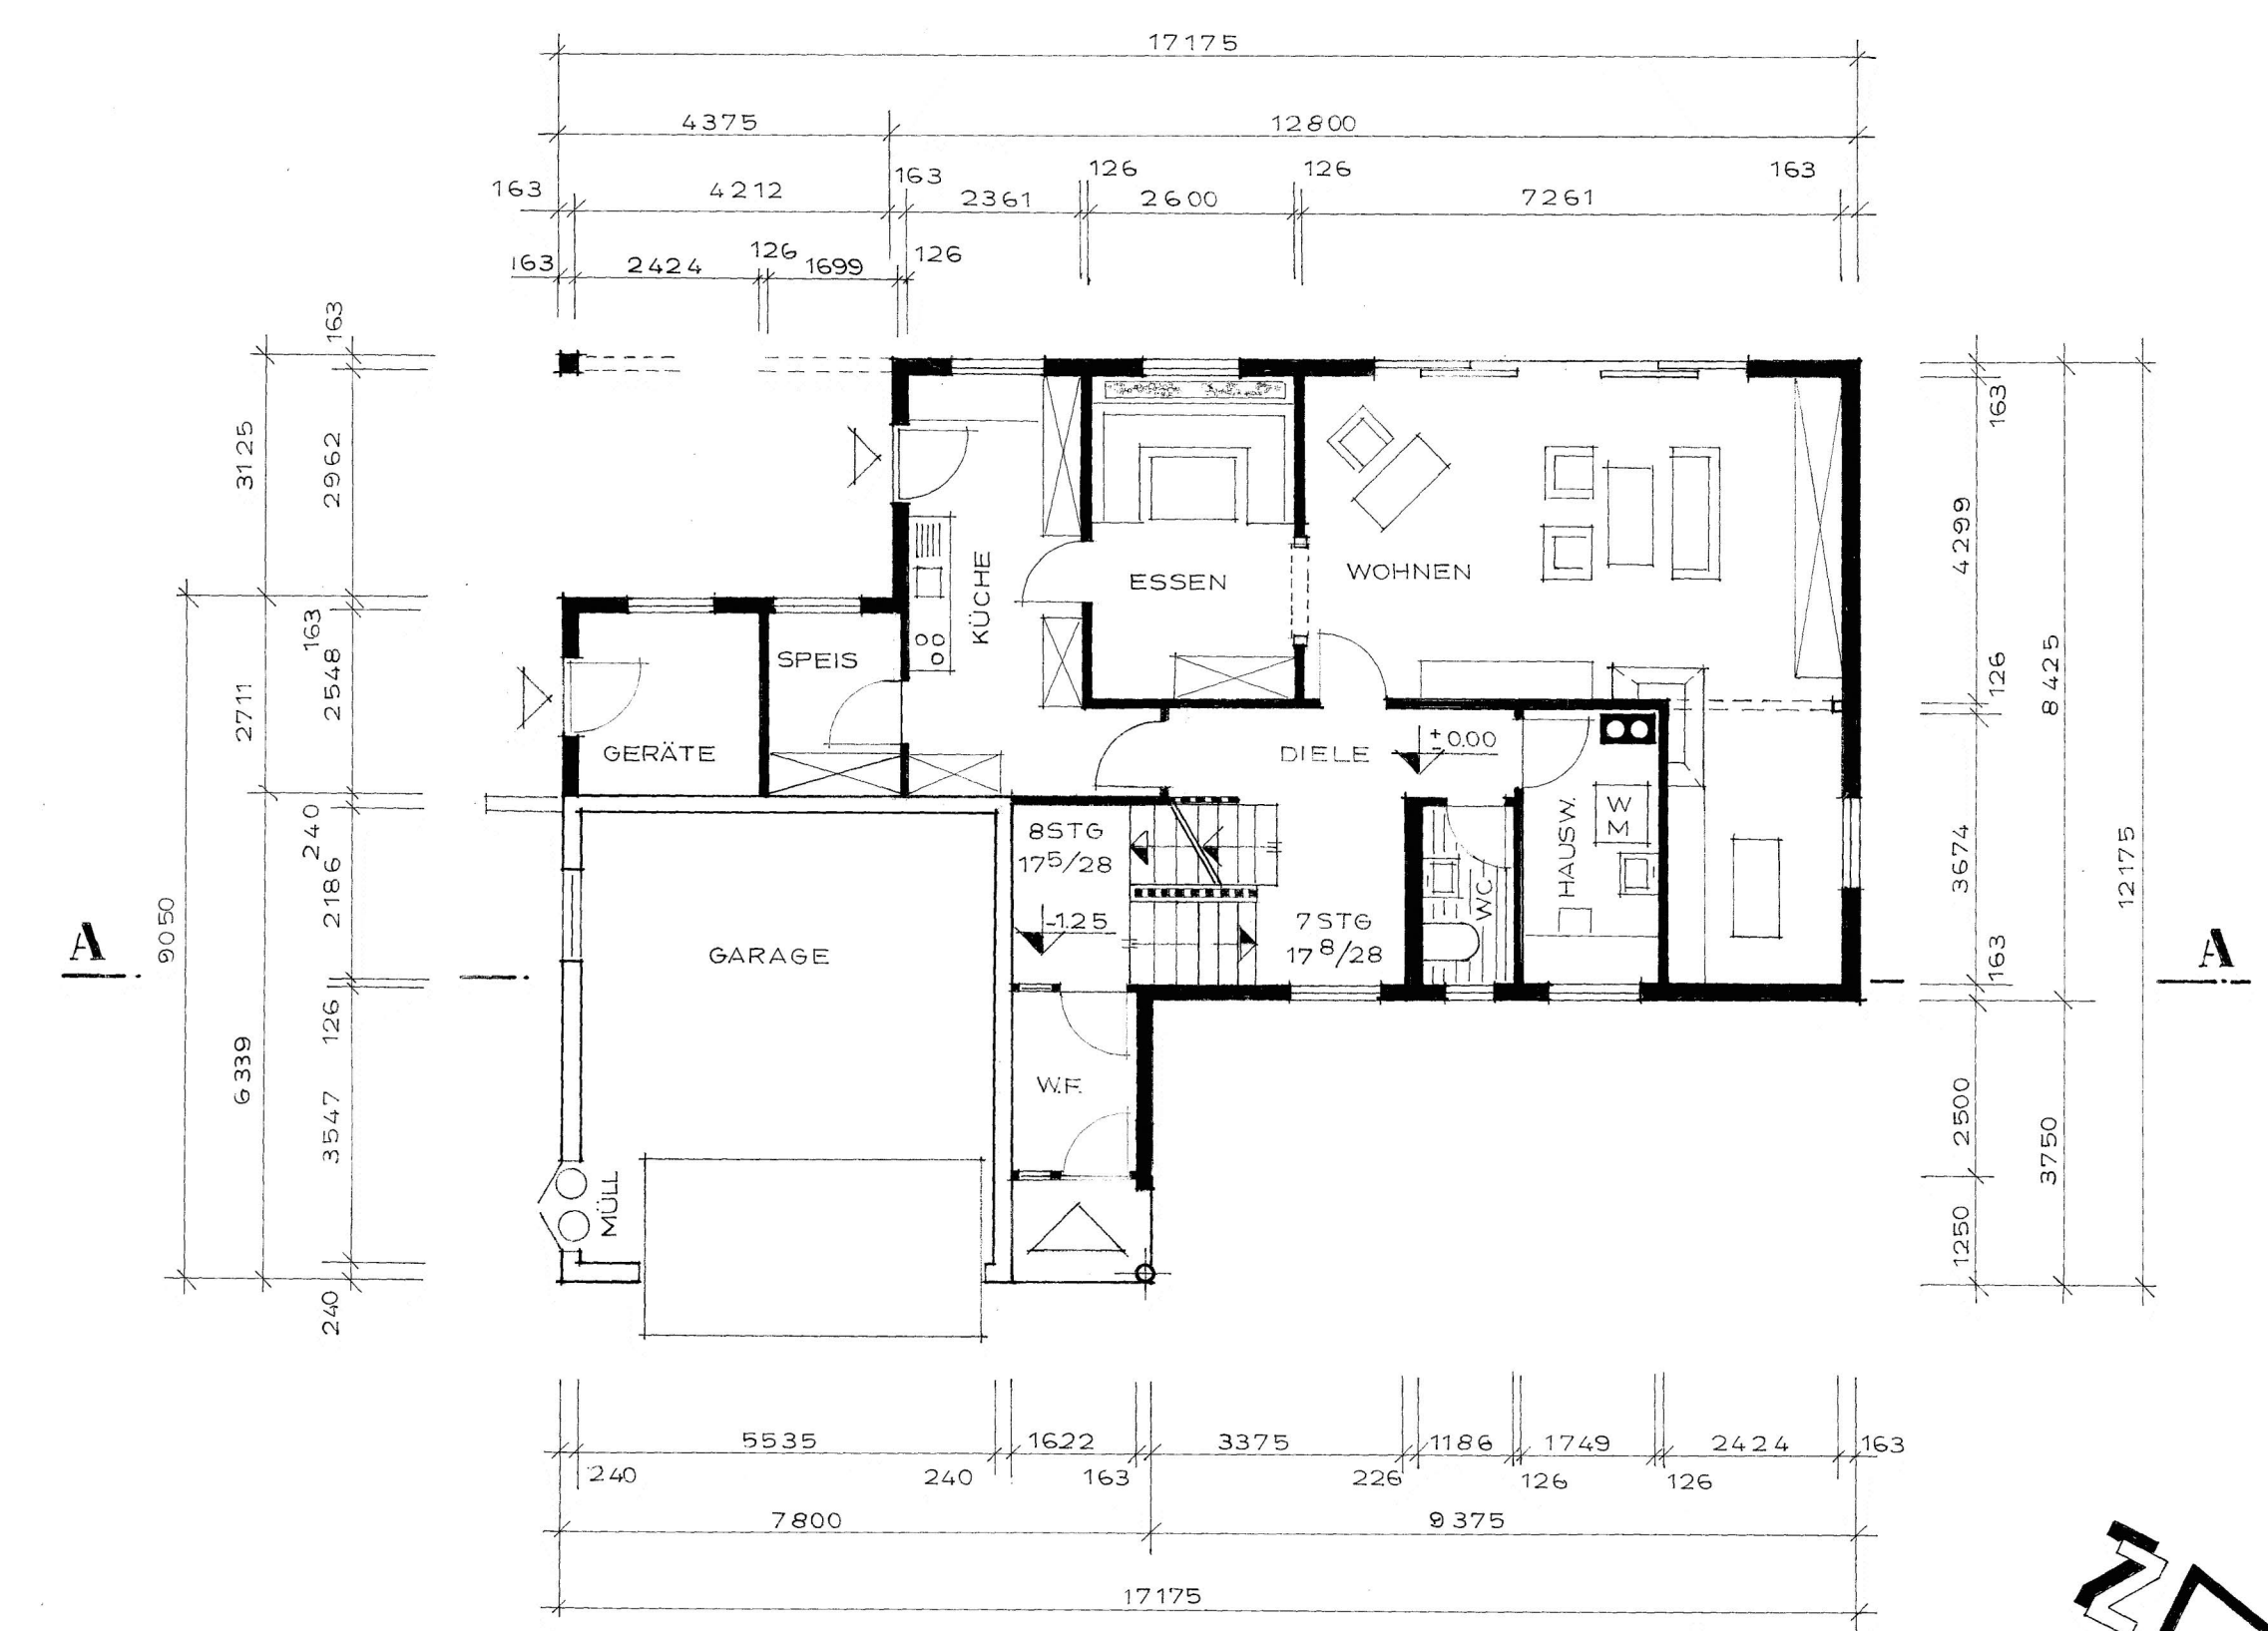

ERDGESCHOSS

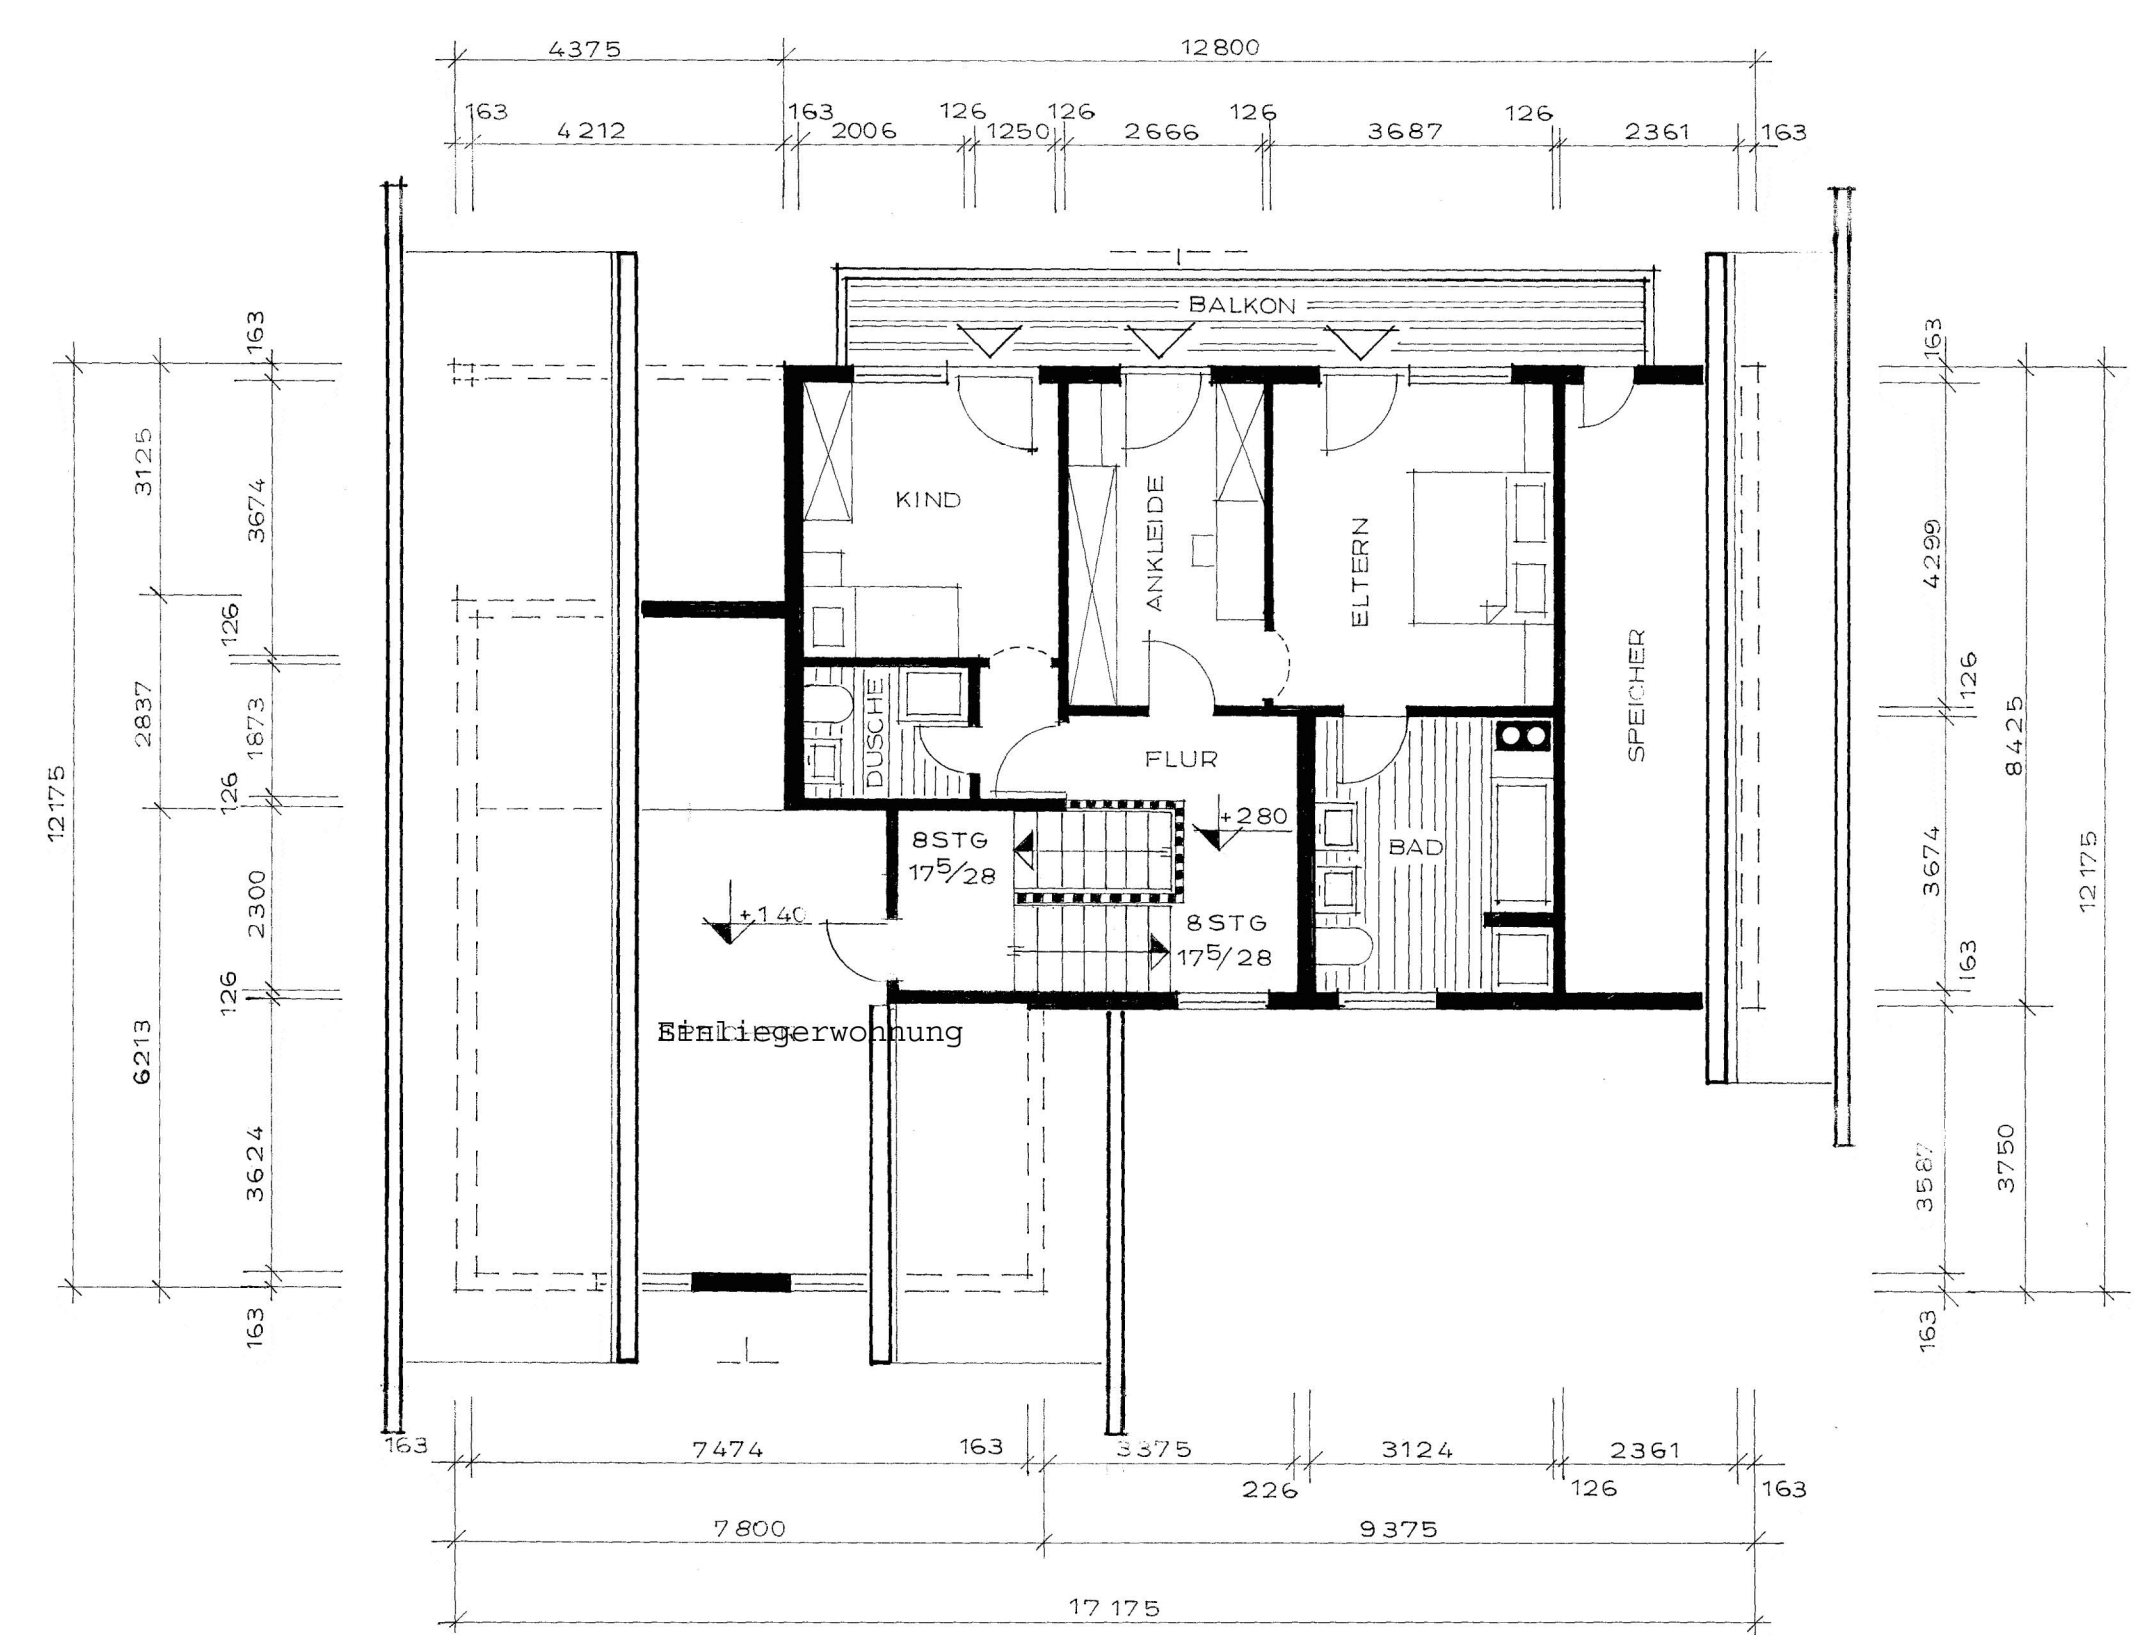

OBERGESCHOSS

EINGABEPLAN
Zum Neubau eines EINFAMILIENWOHN
HAUSES mit DOPPELGARAGE

M=1:100