
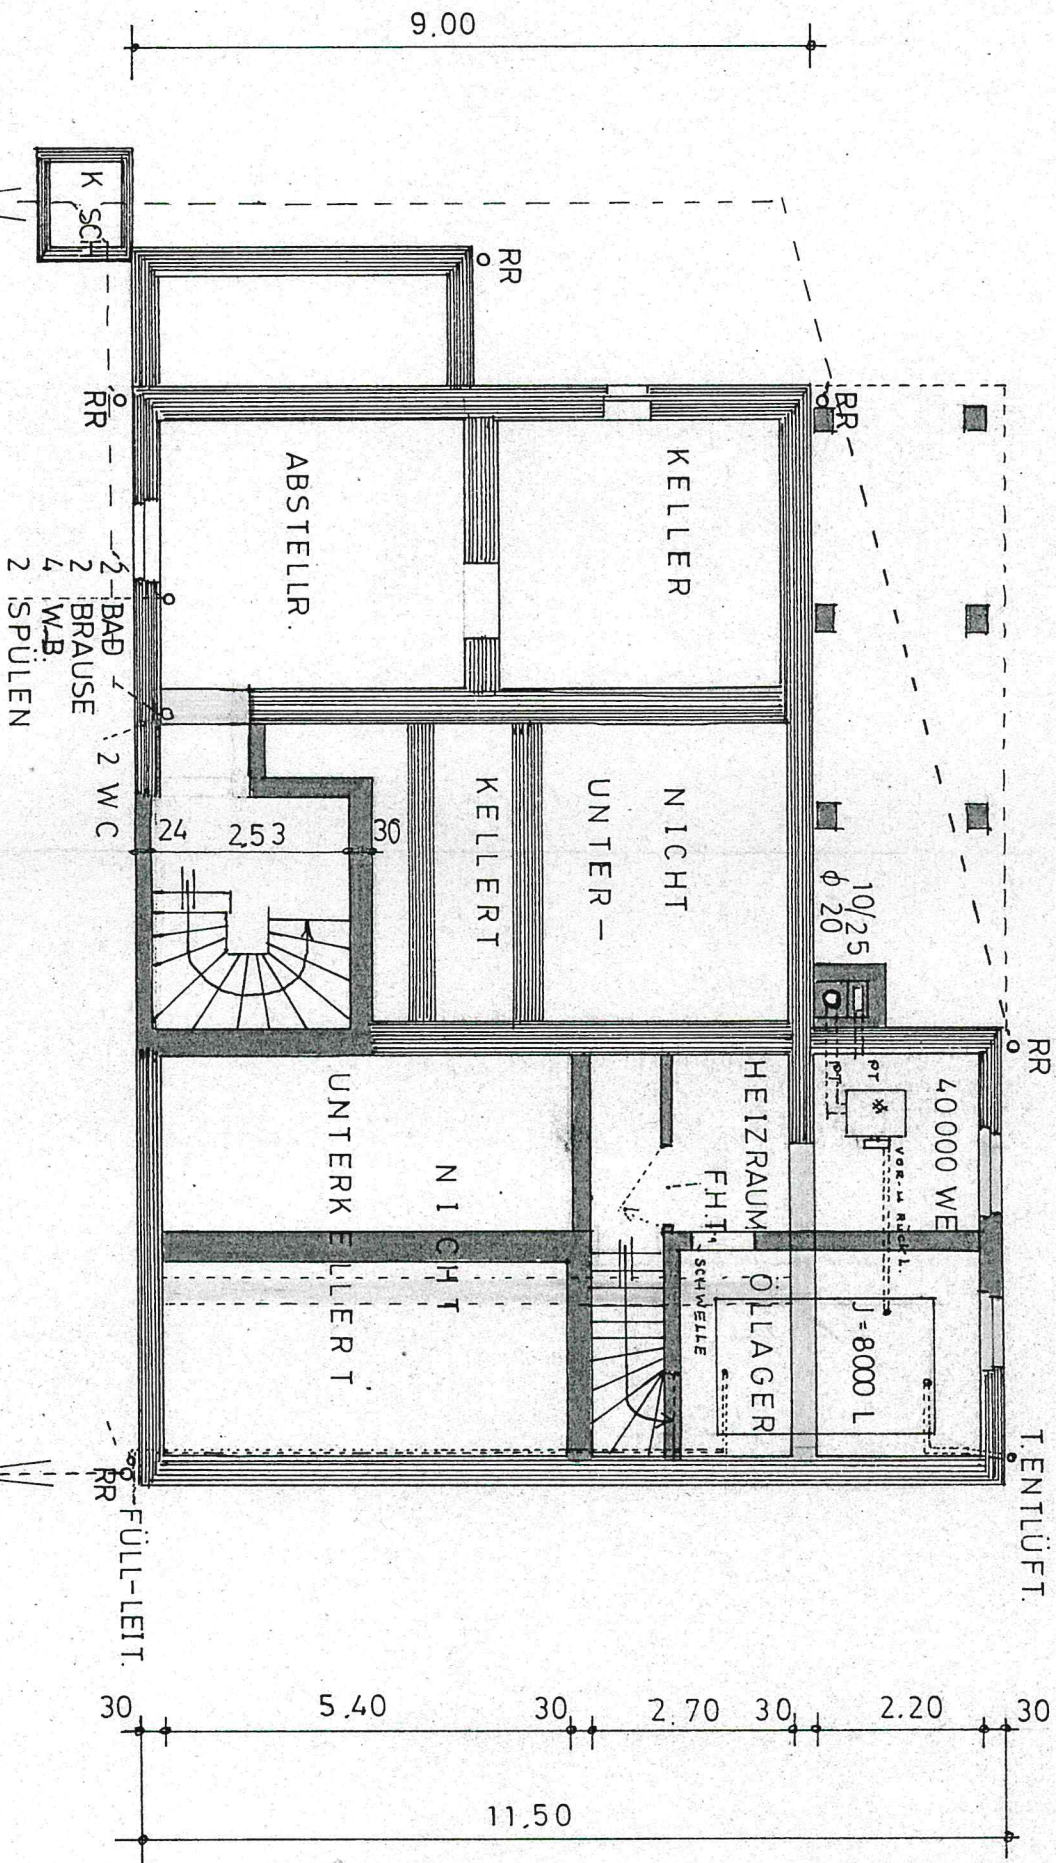


UM- u. STOCKAUFBAU FÜR
HERBERT FELLER
— ERKENBRECHTSWEILER —

UNTERGESCHOSS

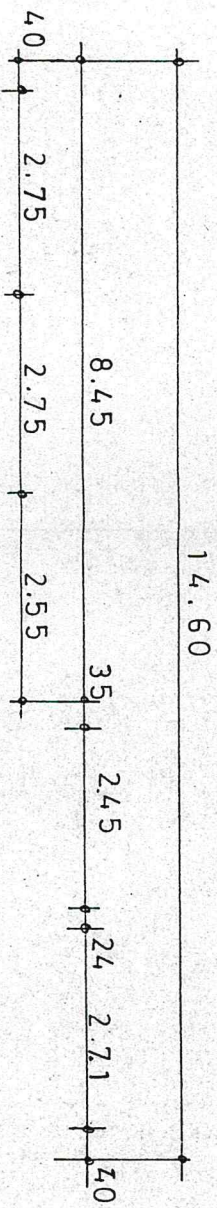

ZUM ORTSKANAL
BESTEHEND

ZUM ORTSKANAL
BESTEHEND

ERK.-WEILER 16.1.1965

DER BAUHERR: *Herbert Feller*

GEFERTIGT

HÜLBEN, 16.1.1965

M. 1 : 100

Walter Lamparter
Hülben & Uster

