


BERECHNUNG DER FLÄCHEN NACH *Wohnflächenverordnung*

Objekt: Wohnung, 1.OG, WE 5, Giesebrechtstr. 13, 10629 Berlin



Datum: 22.05.2024
Ersteller: 1000hands AG

Wohnung	Lage	Mieter	Fläche nach Wohnflächenverordnung in m²
01	1.OG	...	Anrechenbare Gesamtfläche
			255,94
		SUMME	255,94

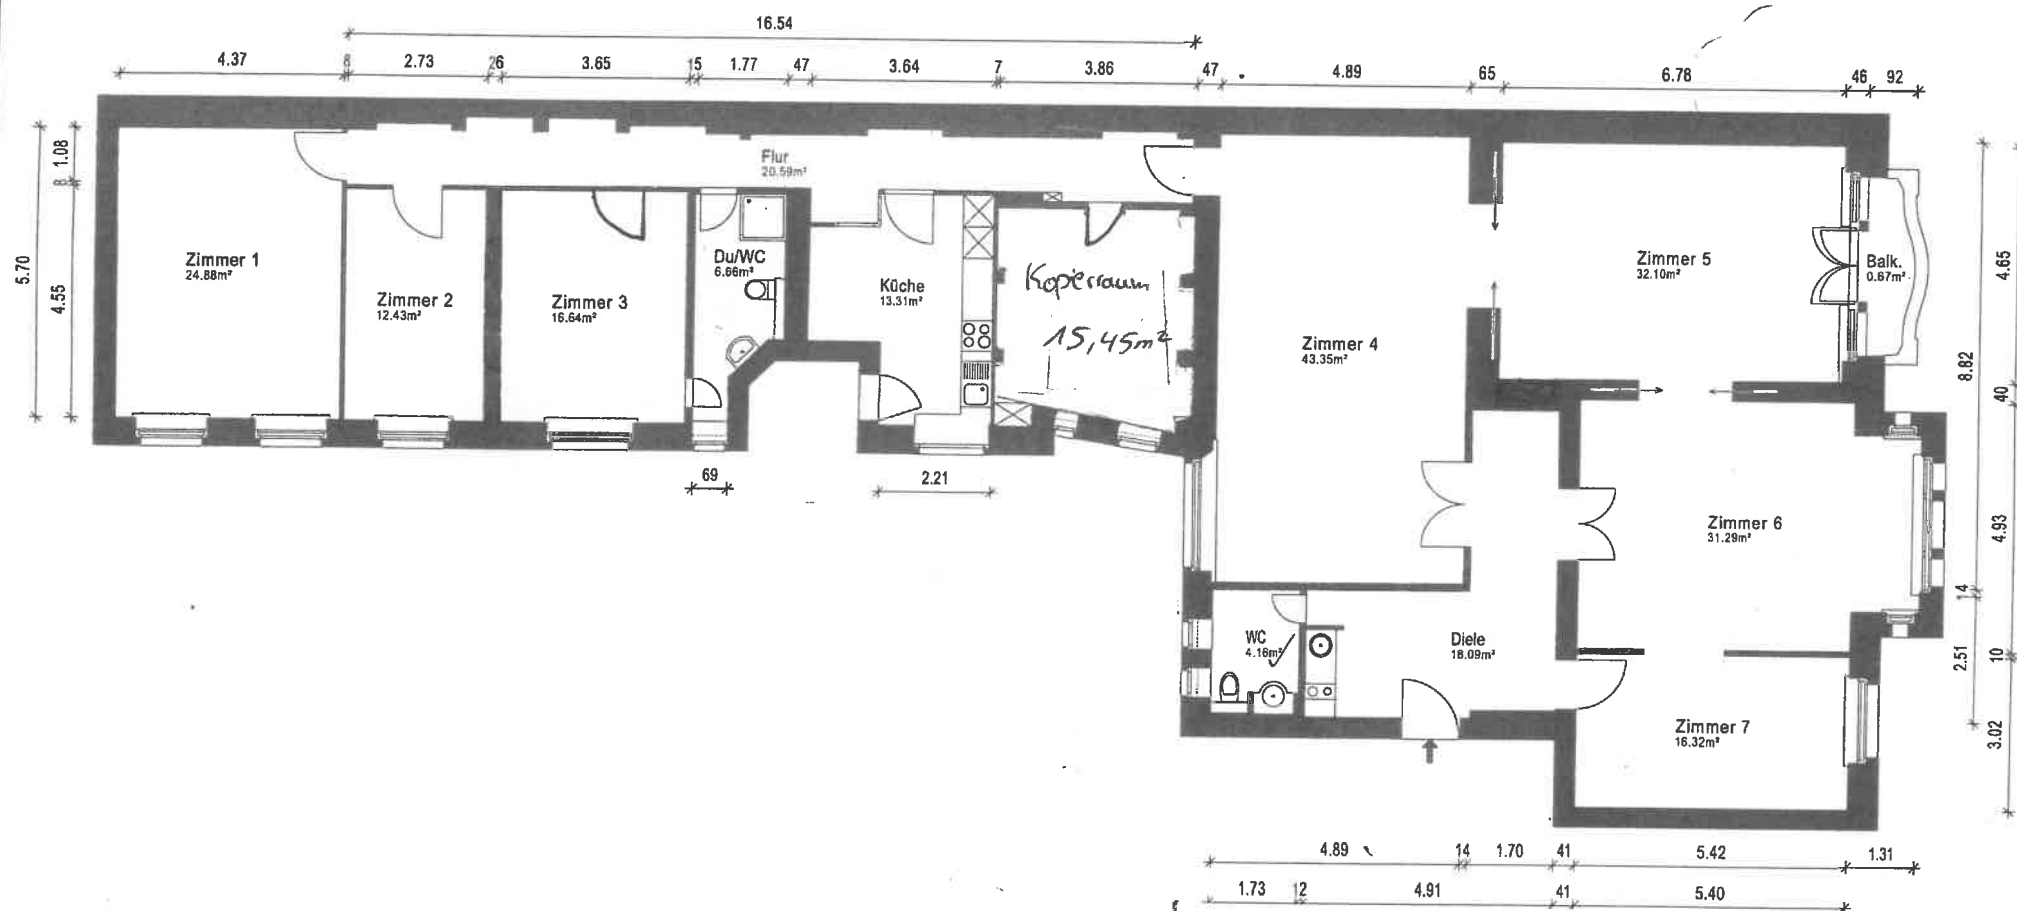

Gebäude	MFH		
Ort/Strasse	10629 Berlin, Giesebrechtstr. 13		
Planinhalt	1. Obergeschoss links, WE 5		
Maßstab	1:100	Datum	22.05.2024
Objekt-Nr.		Plan-Nr.	1

grundriss.com
Autentik - CAD-Service - Flächen