




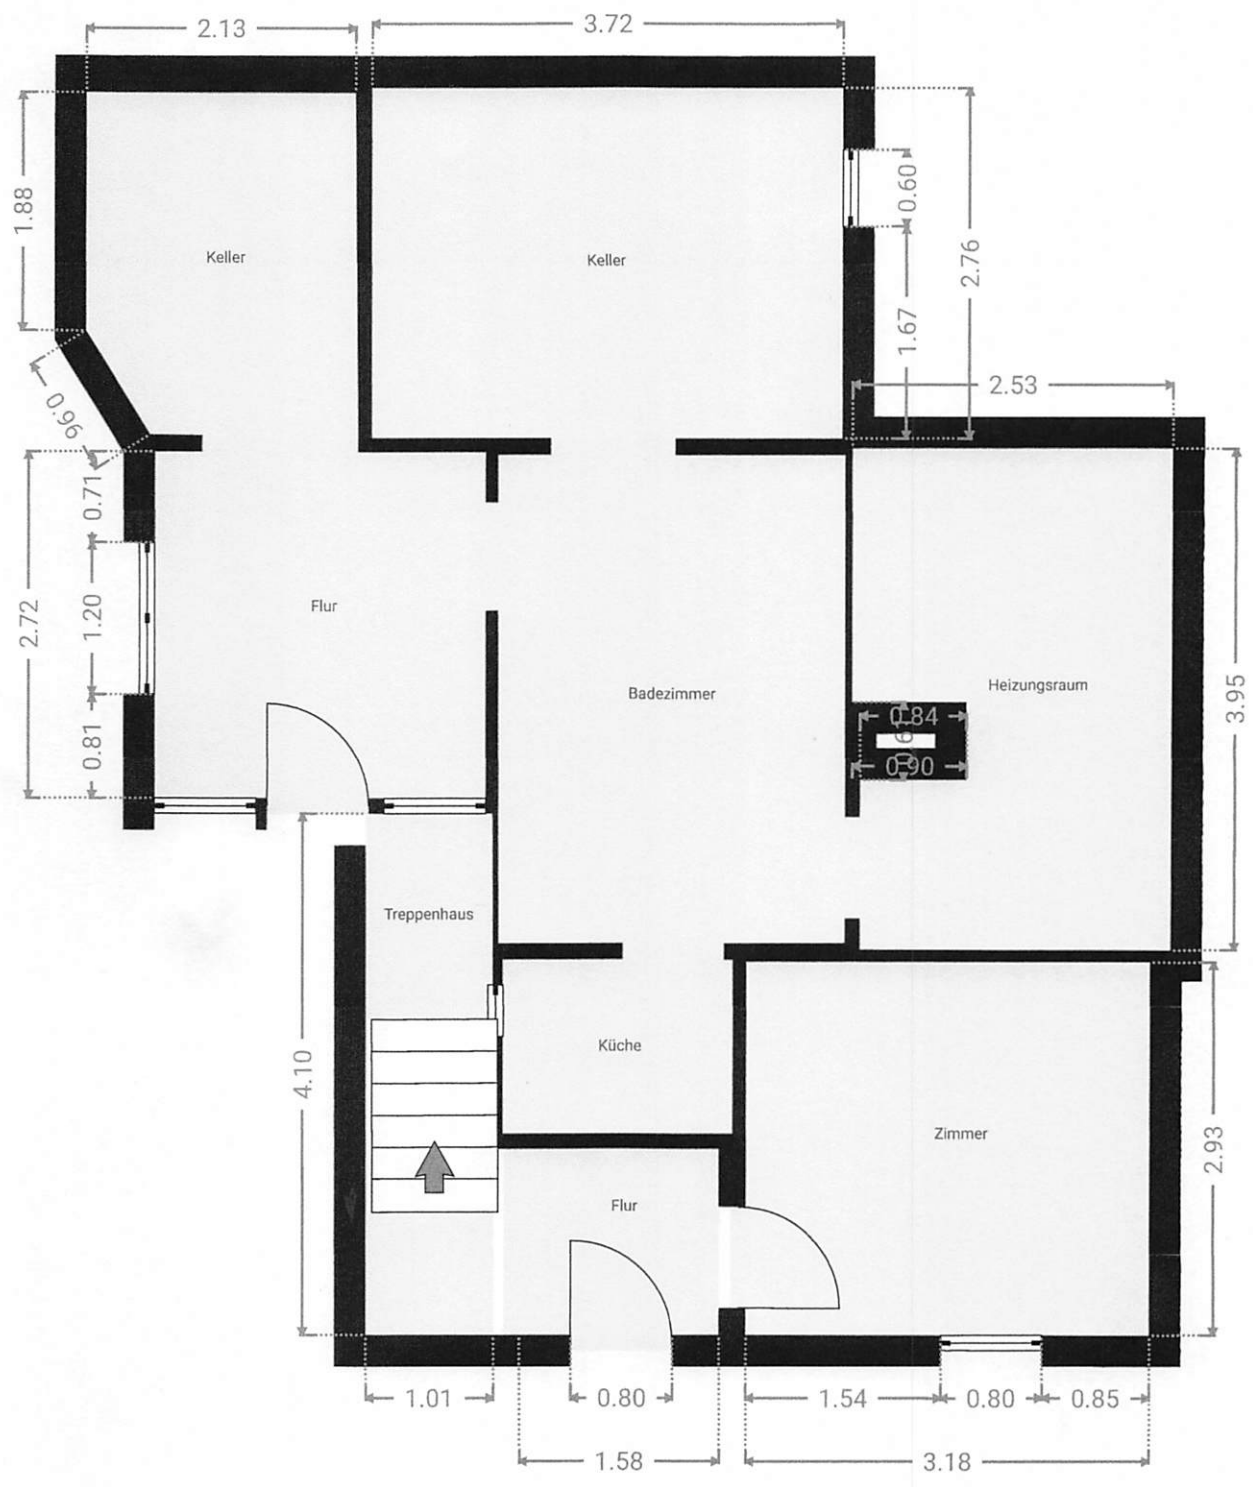


Die Haftungsbeschränkungen gelten gemäß der Vertragsbestimmungen bleibt der on-geo GmbH

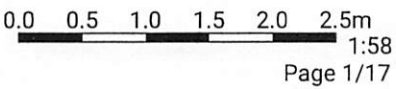



▼ **Badezimmer**
Erdgeschoss

BREITE: 2.74 m · LÄNGE: 3.84 m
BEREICH: 10.51 m² · UMFANG: 13.16 m

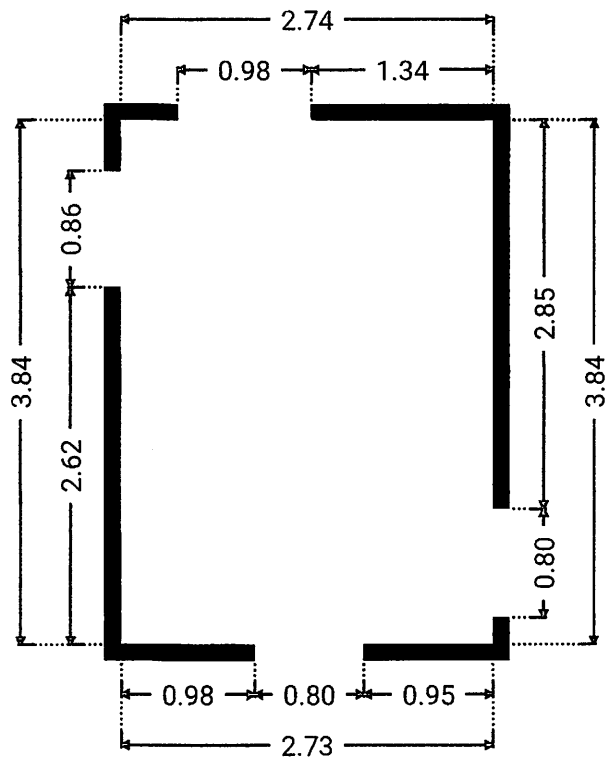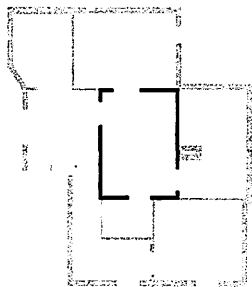



▼ **Flur**
Erdgeschoss

BREITE: 2.61 m · LÄNGE: 2.72 m
BEREICH: 7.11 m² · UMFANG: 10.67 m

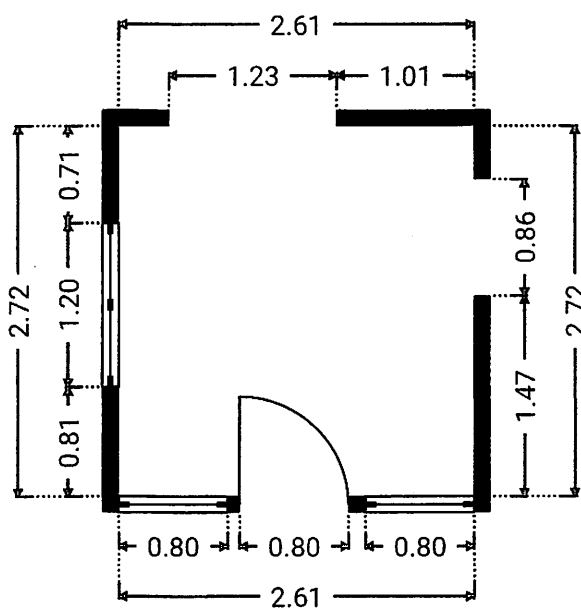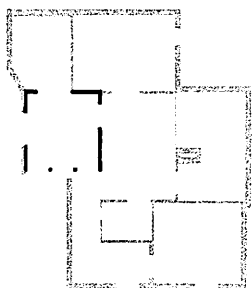



▼ **Flur**
Erdgeschoss

BREITE: 1.58 m • LÄNGE: 1.47 m
BEREICH: 2.31 m² • UMFANG: 6.08 m

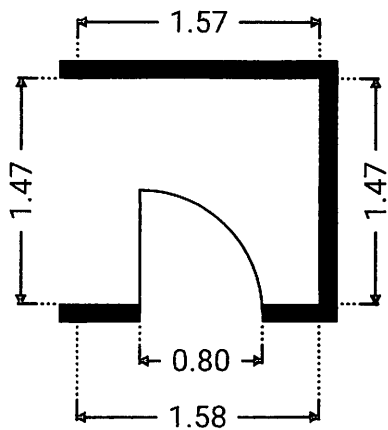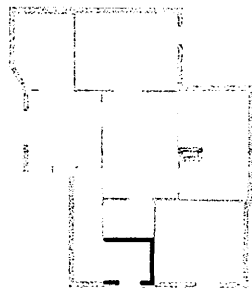



▼ **Heizungsraum**
Erdgeschoss

BREITE: 2.53 m • LÄNGE: 3.95 m
BEREICH: 9.32 m² • UMFANG: 14.62 m

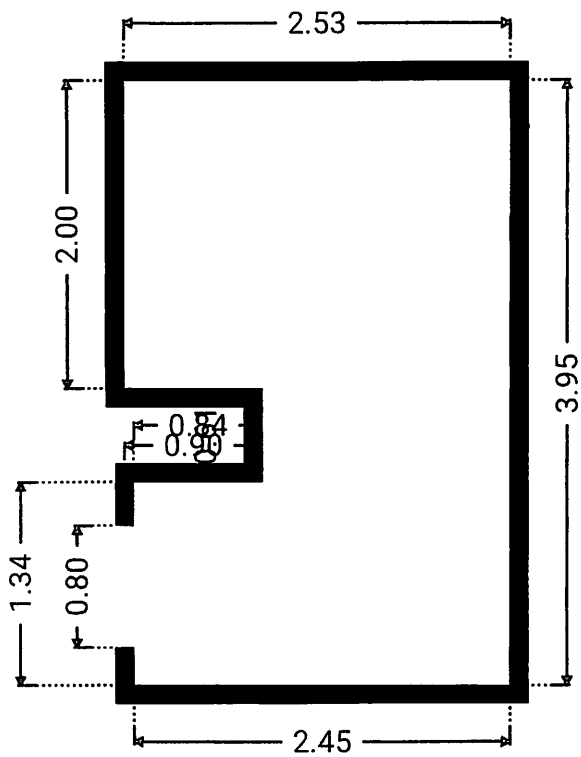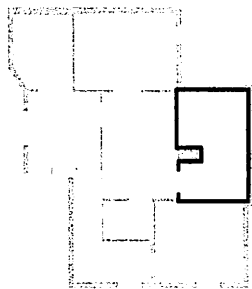



▼ Keller
Erdgeschoss

BREITE: 2.15 m · LÄNGE: 2.70 m
BEREICH: 5.56 m² · UMFANG: 9.31 m

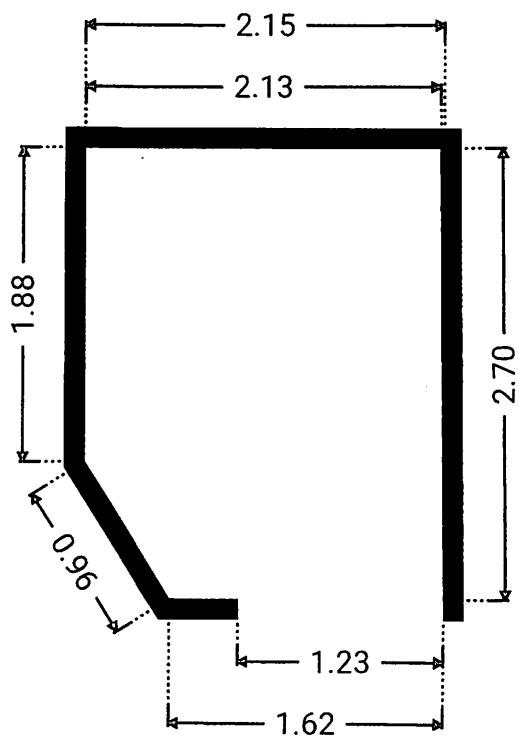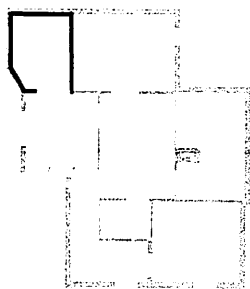



▼ Keller
Erdgeschoss

BREITE: 3.72 m · LÄNGE: 2.76 m
BEREICH: 10.24 m² · UMFANG: 12.94 m

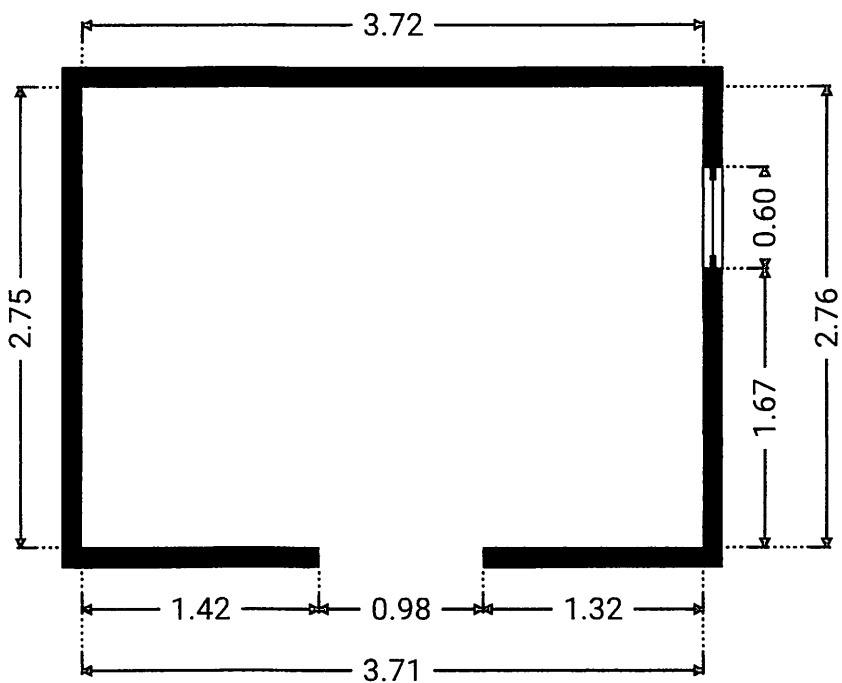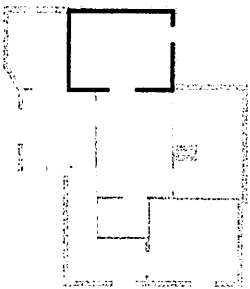



▼ **Küche**
Erdgeschoss

BREITE: 1.81 m · LÄNGE: 1.36 m
BEREICH: 2.47 m² · UMFANG: 6.34 m

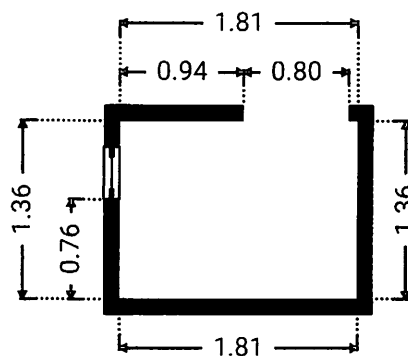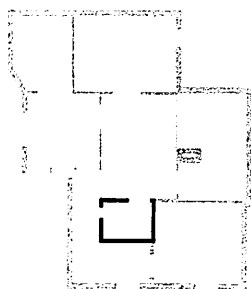



▼ **Treppenhaus**
Erdgeschoss


BREITE: 1.01 m · LÄNGE: 4.10 m
BEREICH: 4.11 m² · UMFANG: 10.20 m

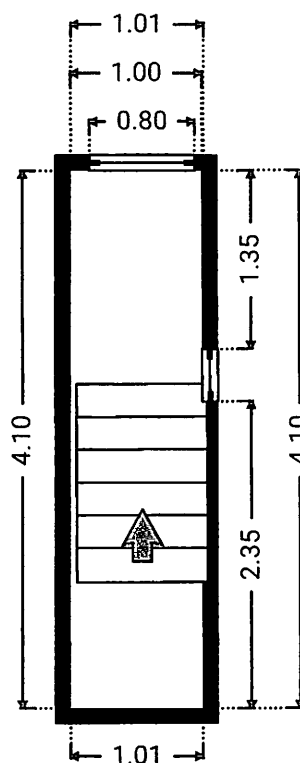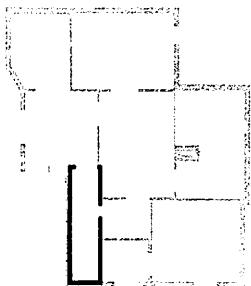

▼ Zimmer
Erdgeschoss


BREITE: 3.18 m • LÄNGE: 2.93 m
BEREICH: 9.33 m² • UMFANG: 12.23 m

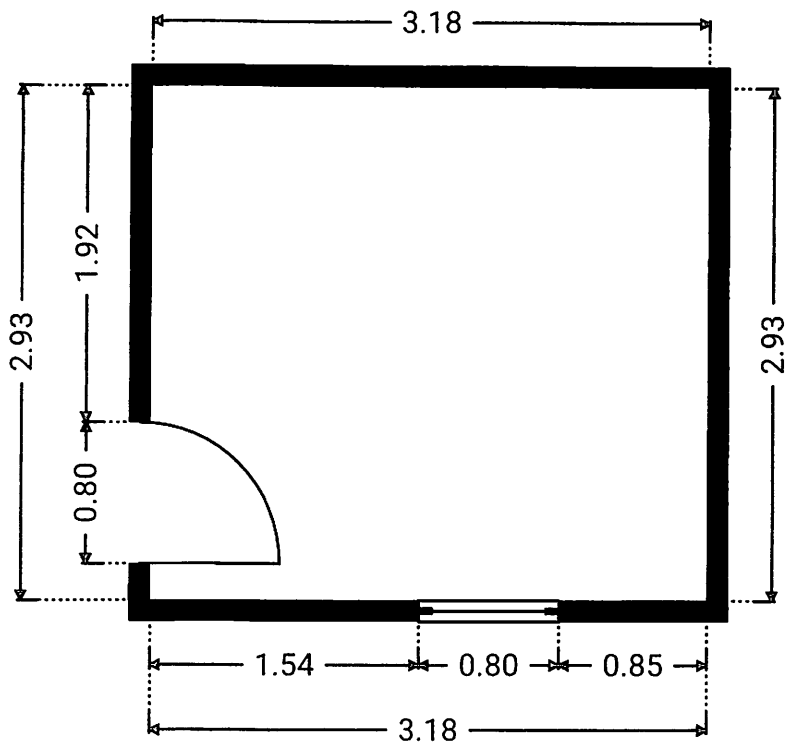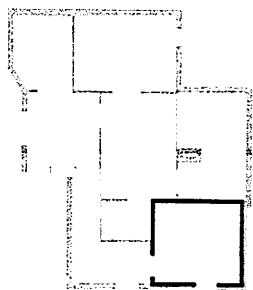

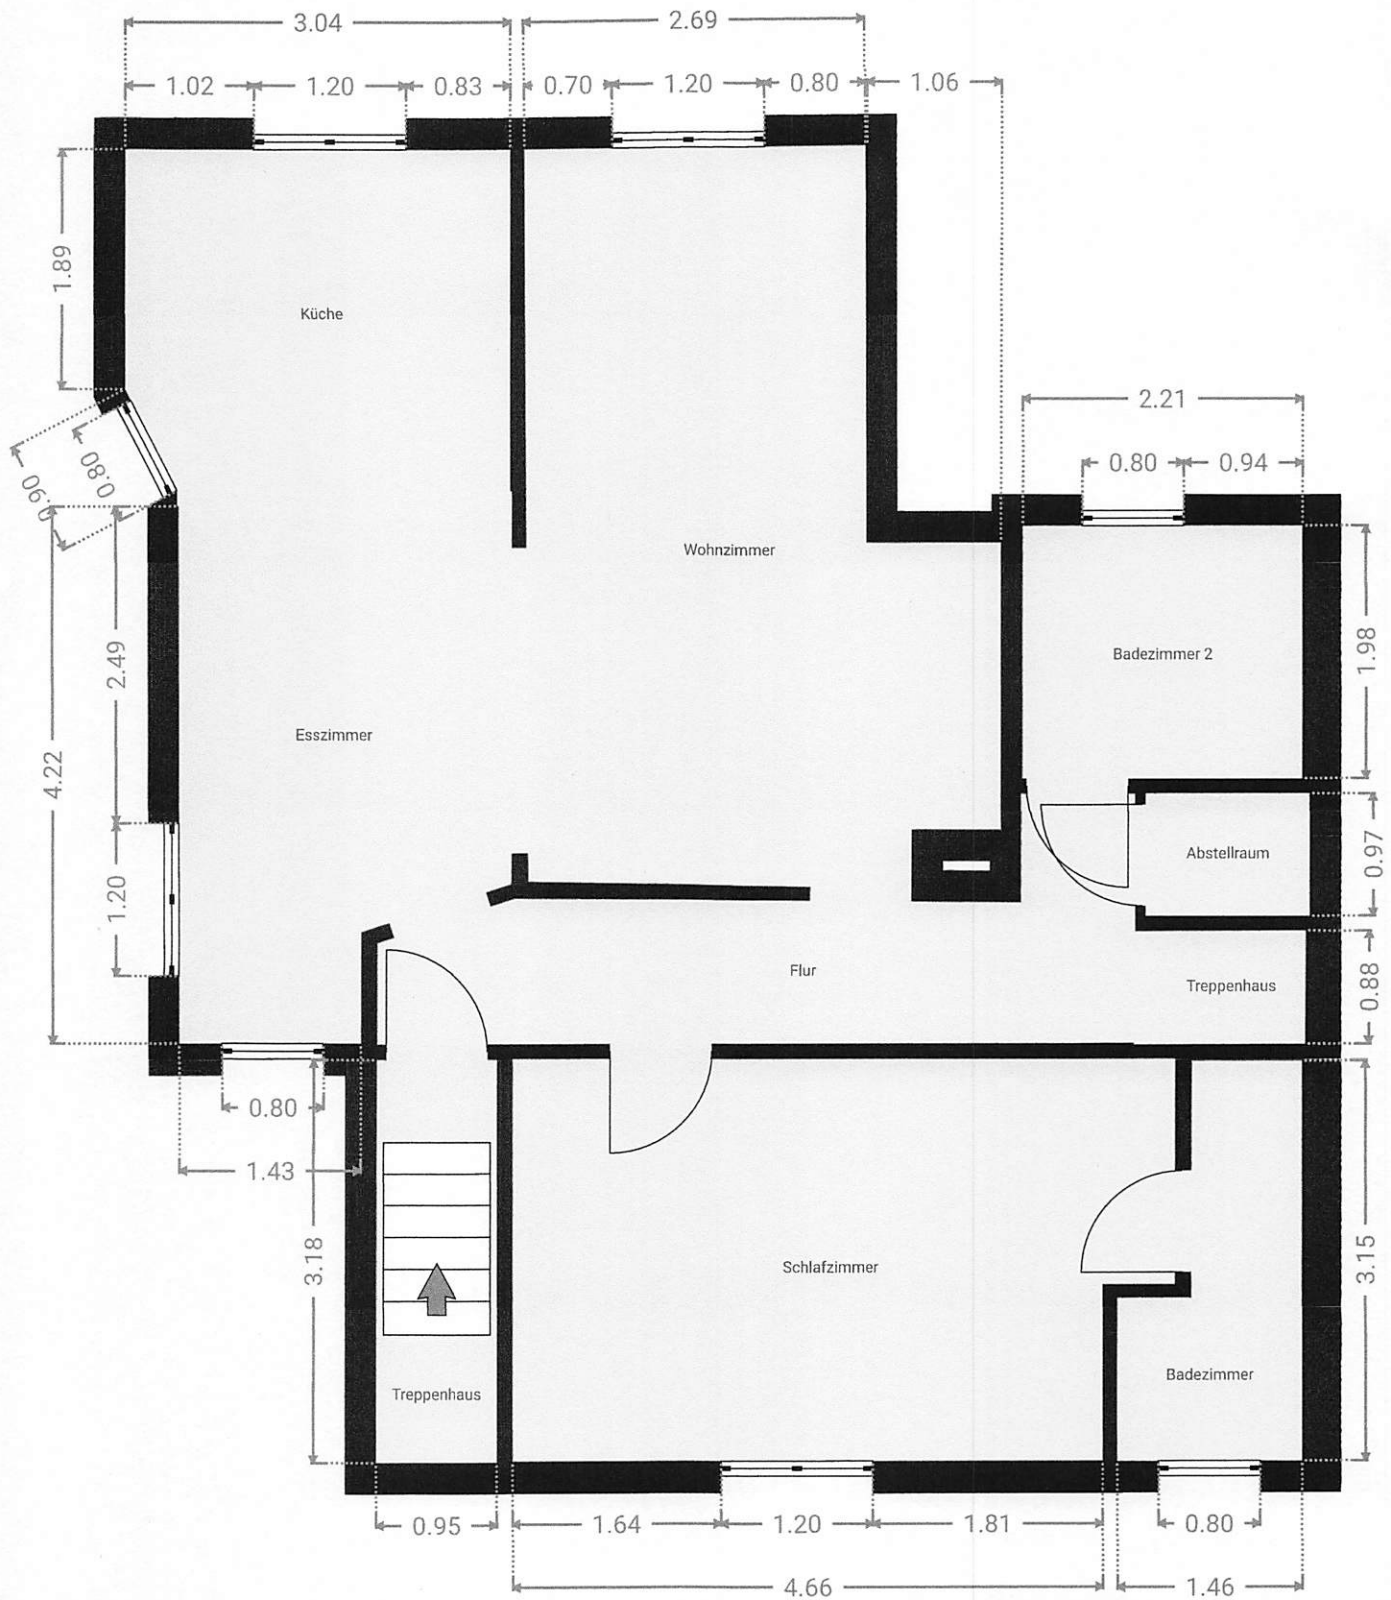



▼ **Badezimmer**
1. Stock

BREITE: 1.46 m • LÄNGE: 3.15 m
BEREICH: 3.50 m² • UMFANG: 9.22 m

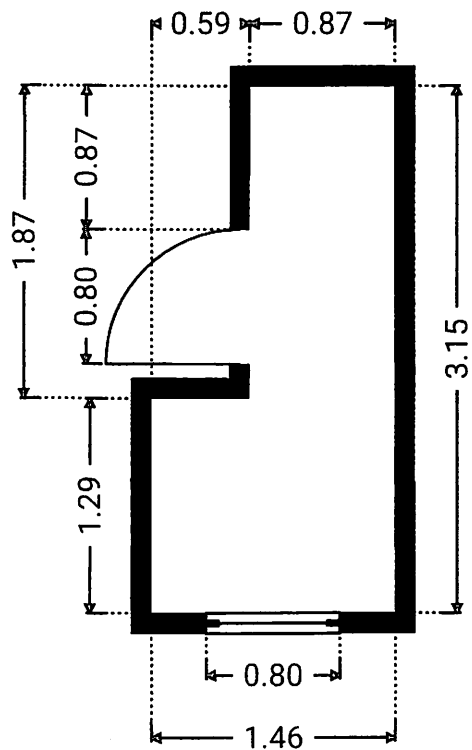



▼ **Badezimmer 2**
1. Stock

BREITE: 2.21 m • LÄNGE: 1.98 m
BEREICH: 4.38 m² • UMFANG: 8.39 m

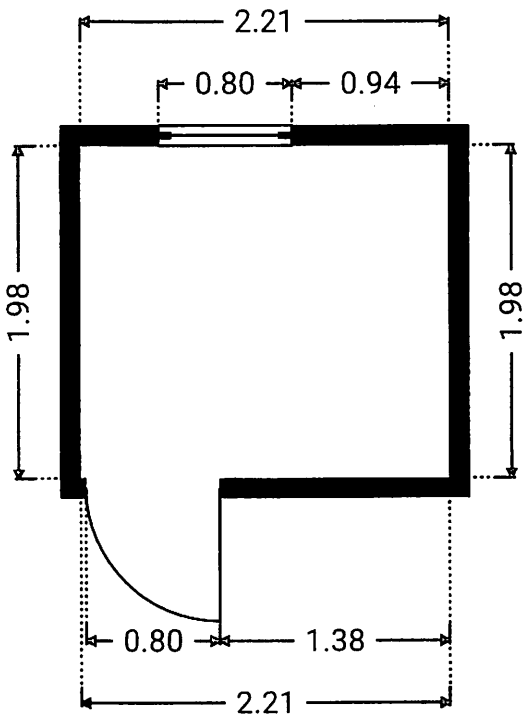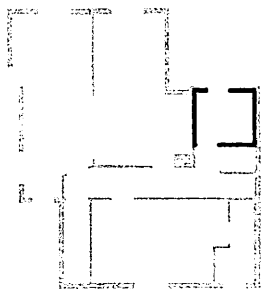



▼ **Esszimmer**
1. Stock

BREITE: 2.63 m · LÄNGE: 4.22 m
BEREICH: 9.82 m² · UMFANG: 13.37 m

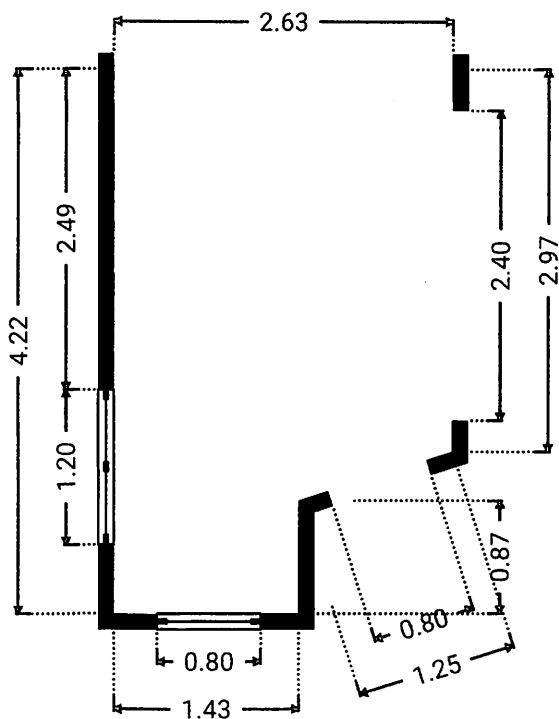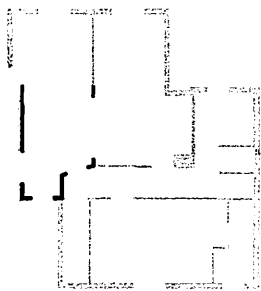



▼ **Flur**
1. Stock

BREITE: 5.98 m · LÄNGE: 1.96 m
BEREICH: 7.29 m² · UMFANG: 15.63 m

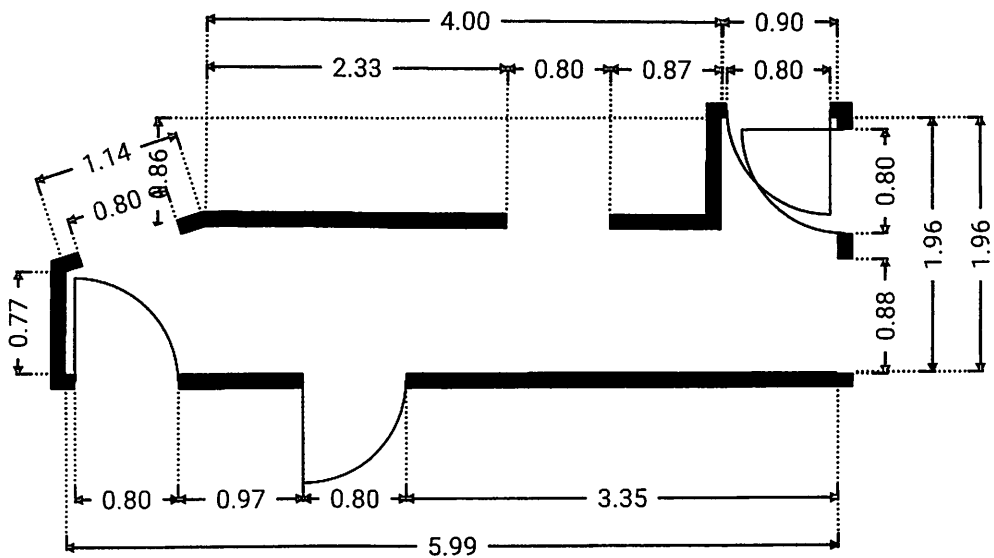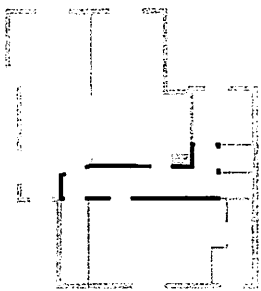


▼ **Abstellraum**
1. Stock

BREITE: 1.29 m · LÄNGE: 0.97 m
BEREICH: 1.25 m² · UMFANG: 4.52 m

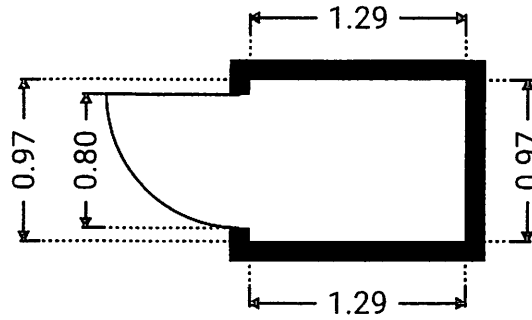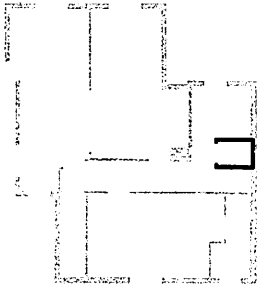



▼ **Küche**
1. Stock

BREITE: 3.04 m · LÄNGE: 2.69 m
BEREICH: 8.01 m² · UMFANG: 11.14 m

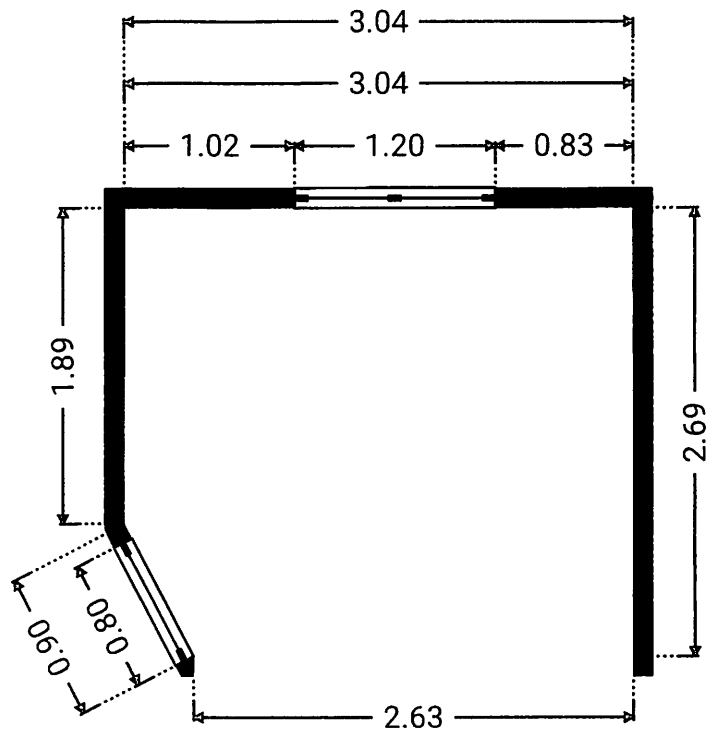



▼ **Schlafzimmer**
1. Stock

BREITE: 5.23 m • LÄNGE: 3.17 m
BEREICH: 15.77 m² • UMFANG: 16.80 m

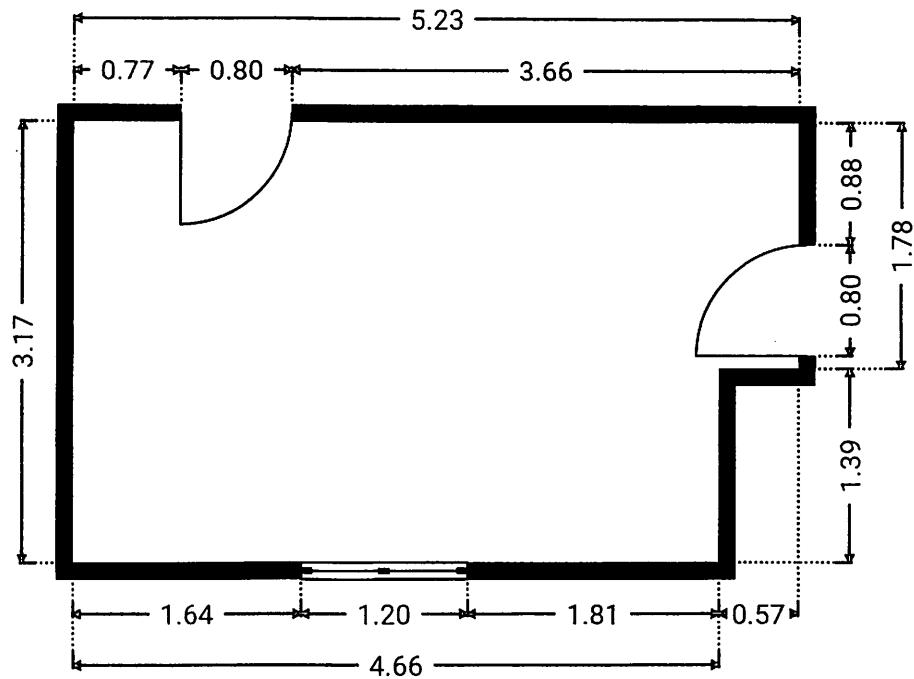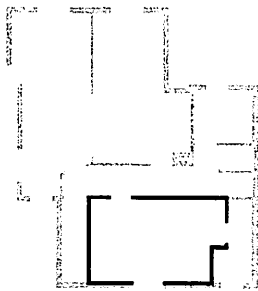


▼ **Treppenhaus**
1. Stock

BREITE: 0.96 m • LÄNGE: 3.18 m
BEREICH: 3.02 m² • UMFANG: 8.25 m

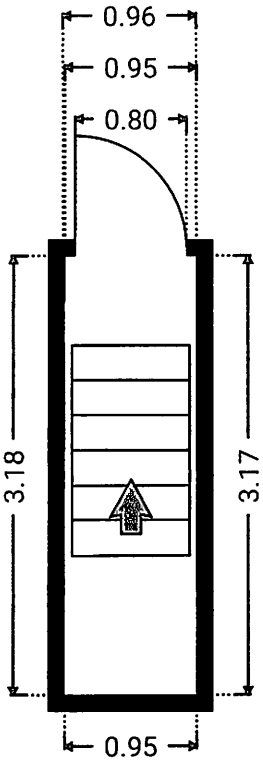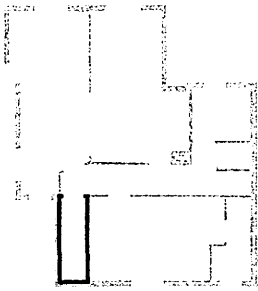



▼ **Treppenhaus**
1. Stock

BREITE: 1.24 m · LÄNGE: 0.88 m
BEREICH: 1.09 m² · UMFANG: 4.24 m

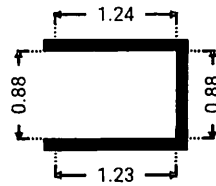


▼ **Wohnzimmer**
1. Stock

BREITE: 3.77 m · LÄNGE: 5.85 m
BEREICH: 18.11 m² · UMFANG: 19.09 m

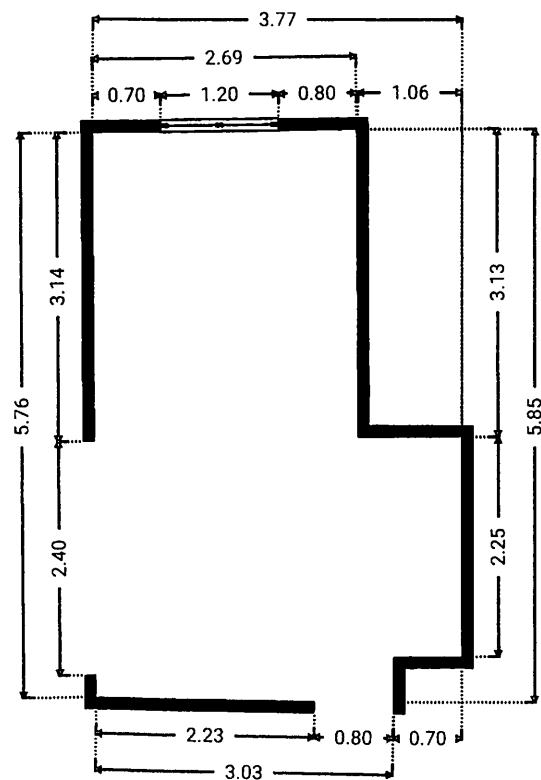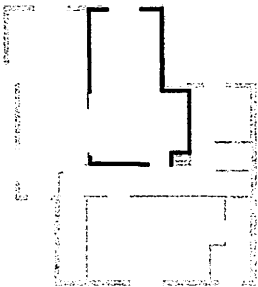



Die Haftungsbeschränkungen gelten gemäß der Vertragsbestimmungen bleibt der on-geo GmbH

0 1 2 3m
1:75
Page 12/17

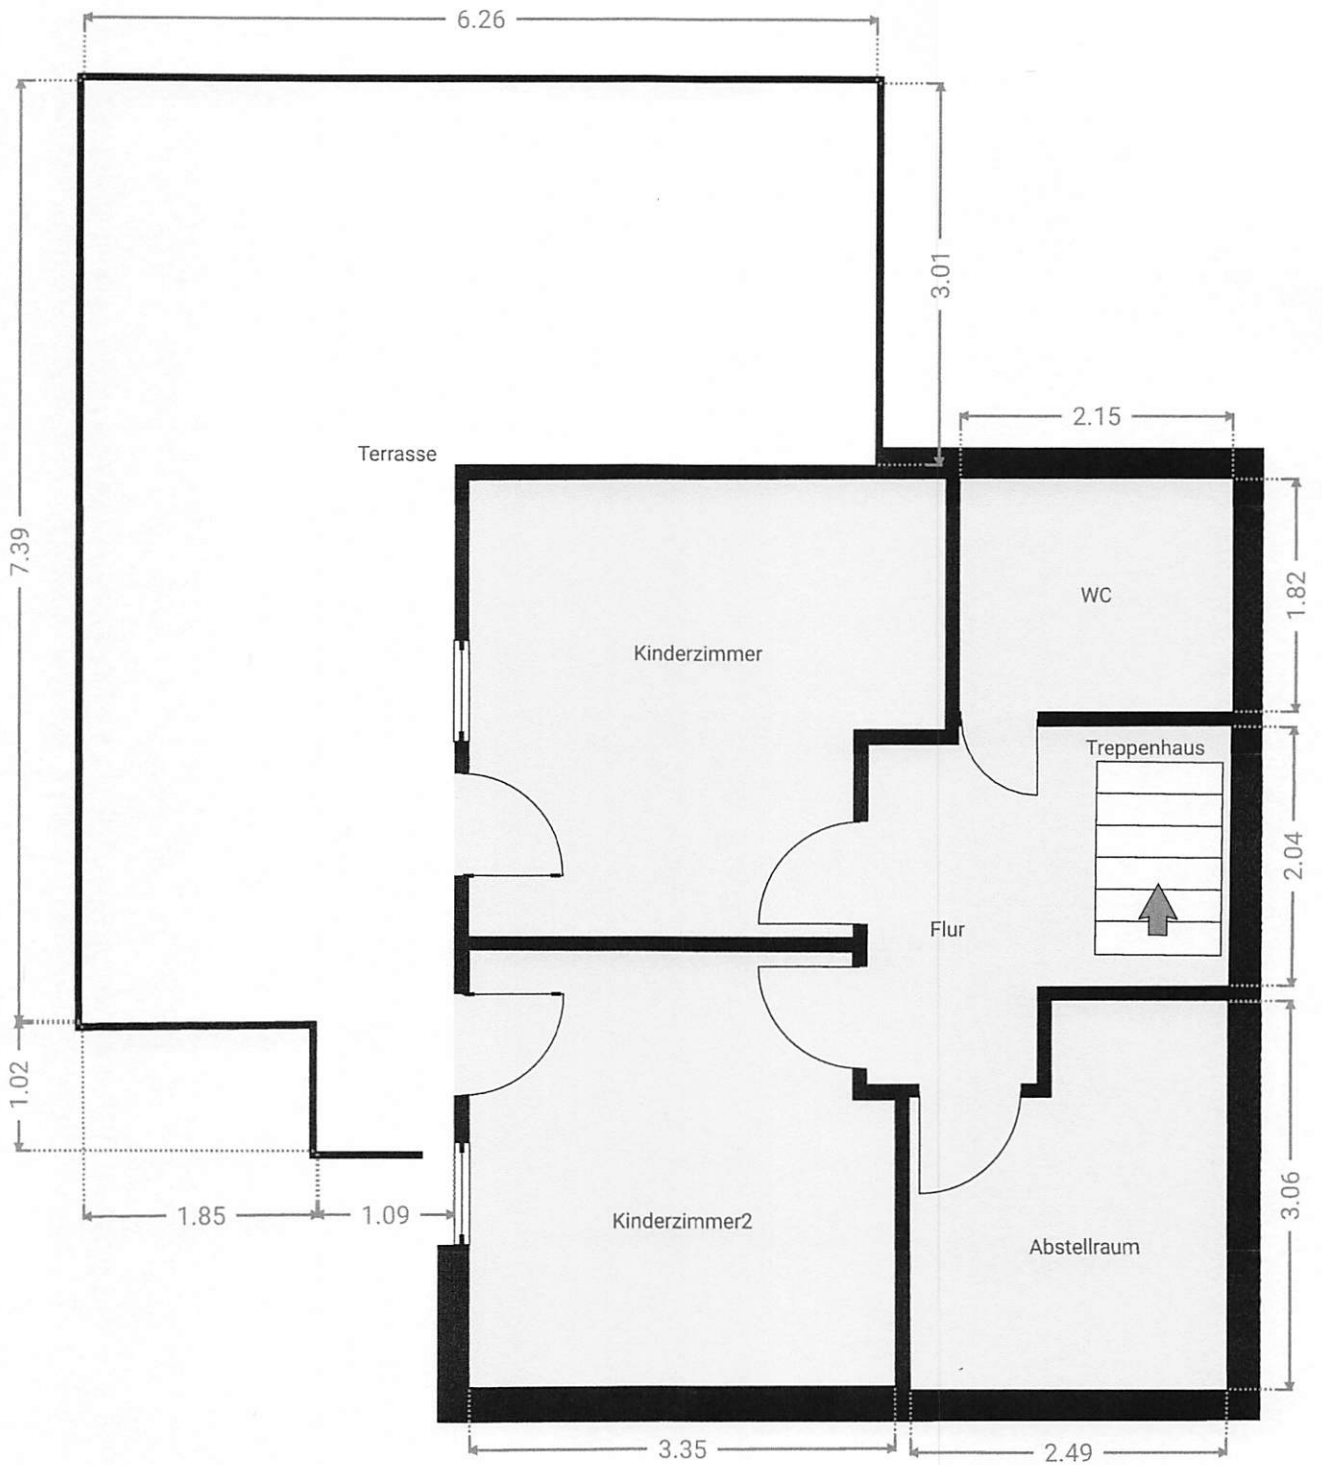



▼ **Flur**
Dach

BREITE: 1.35 m · LÄNGE: 2.81 m
BEREICH: 3.64 m² · UMFANG: 8.29 m

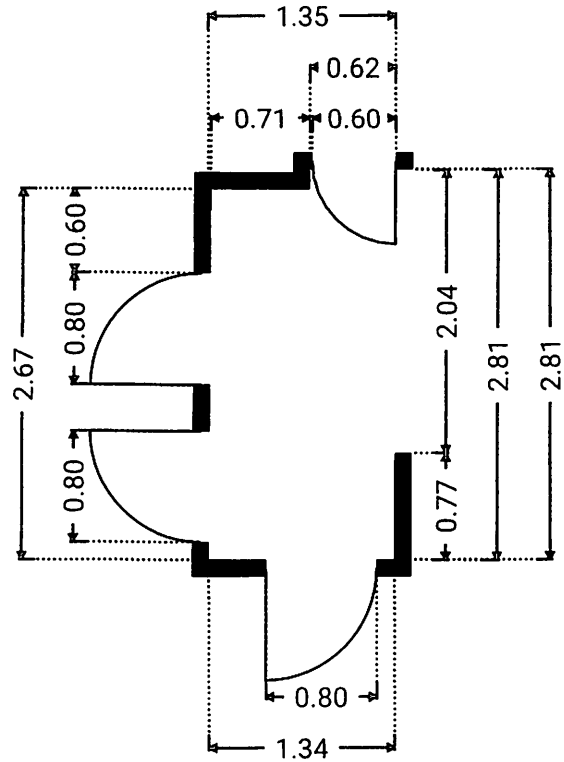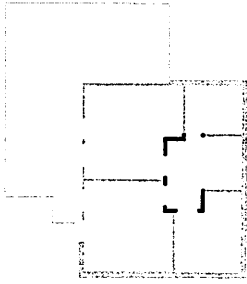



▼ **Abstellraum**
Dach

BREITE: 2.50 m · LÄNGE: 3.06 m
BEREICH: 6.80 m² · UMFANG: 11.12 m

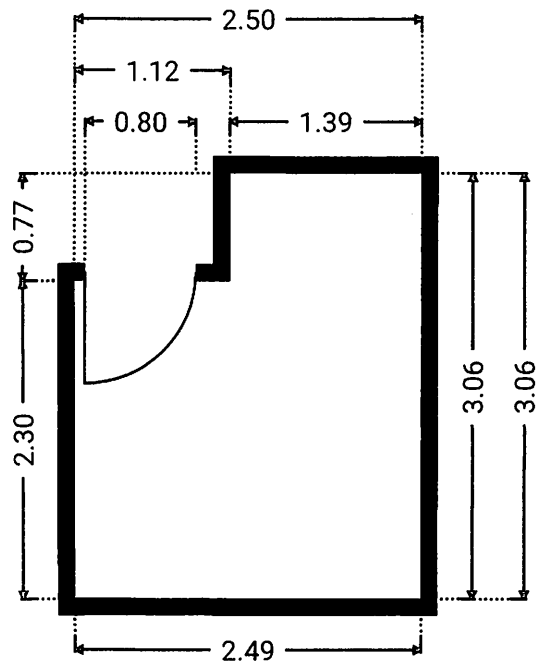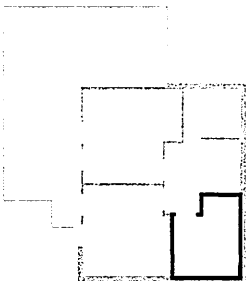



▼ **Kinderzimmer**
Dach

BREITE: 3.76 m · LÄNGE: 3.59 m
BEREICH: 12.27 m² · UMFANG: 14.67 m

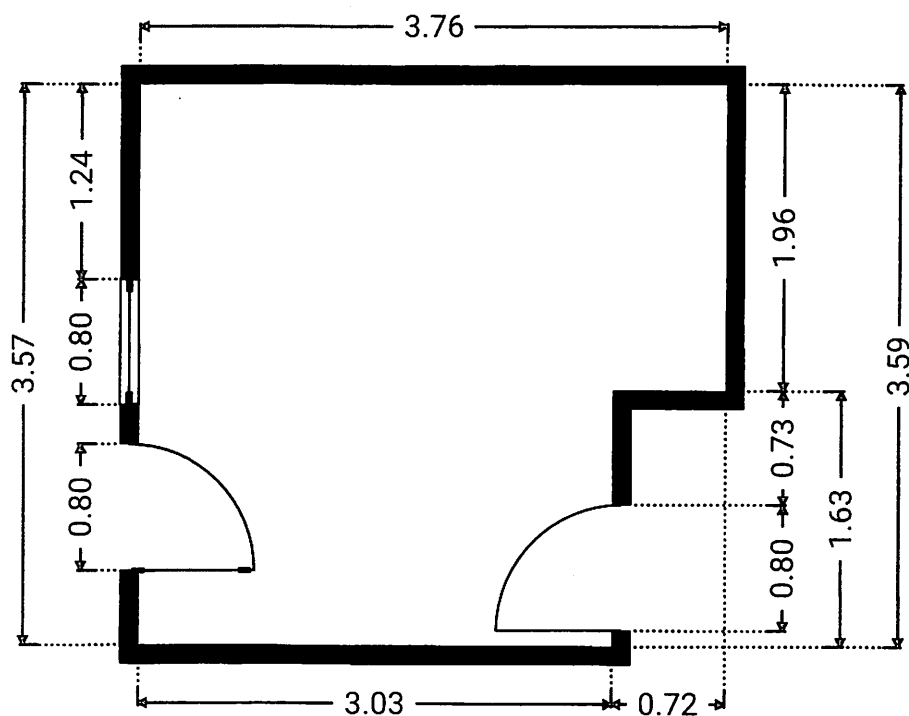
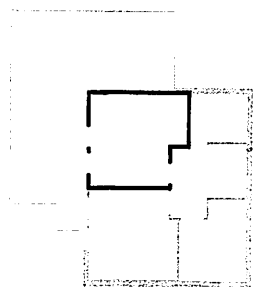


▼ **Kinderzimmer2**
Dach


BREITE: 3.37 m · LÄNGE: 3.44 m
BEREICH: 11.08 m² · UMFANG: 13.55 m

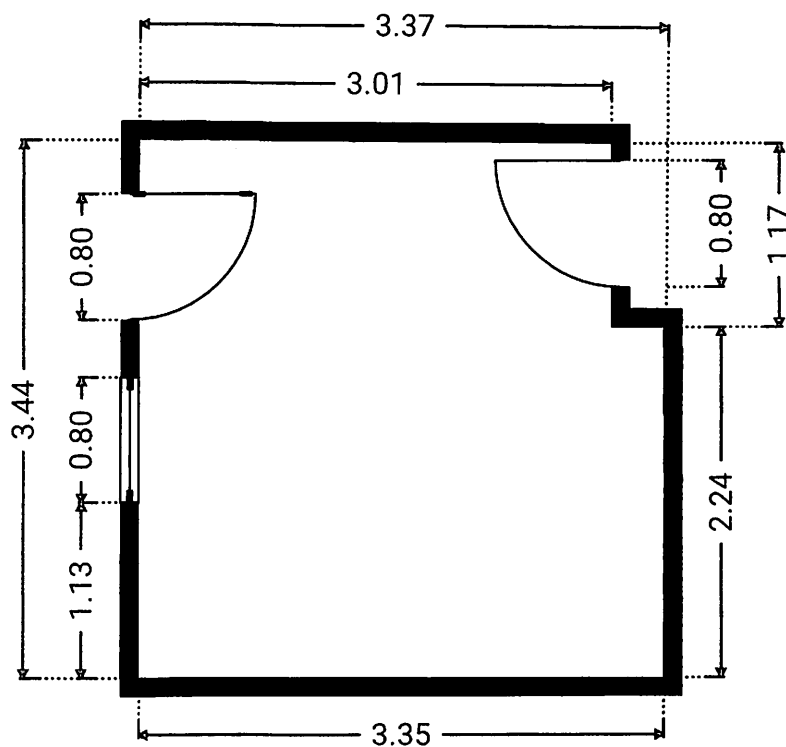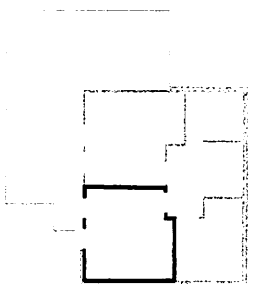

BREITE: 6.26 m • LÄNGE: 8.39 m
BEREICH: 32.77 m² • UMFANG: 29.32 m

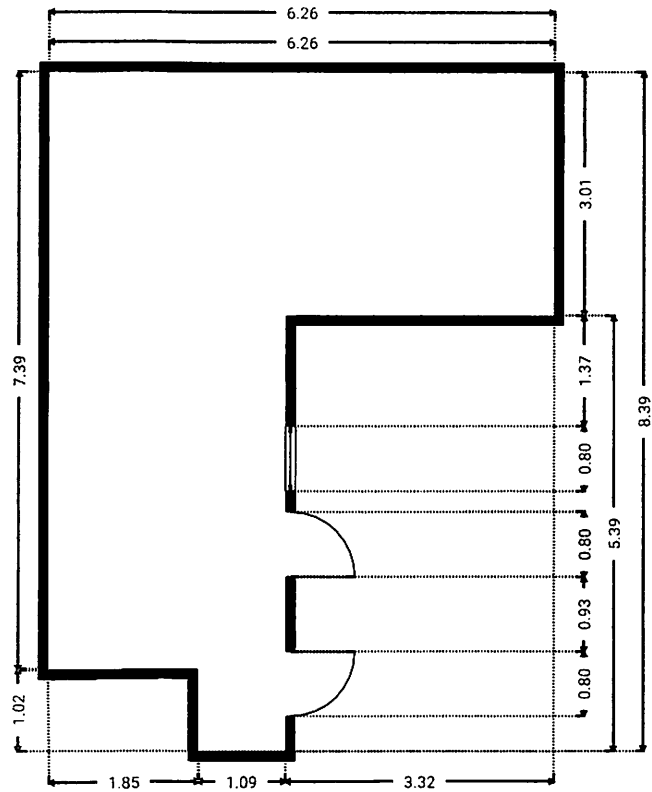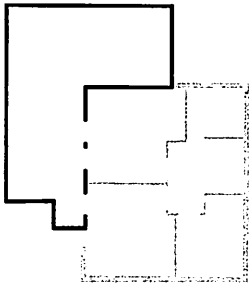

BREITE: 1.42 m • LÄNGE: 2.04 m
BEREICH: 2.85 m² • UMFANG: 6.87 m

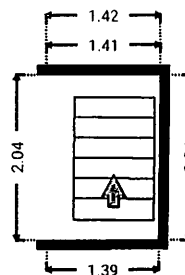

0 1 2 3 4m 1:91
Page 16/17

▼ WC
Dach

BREITE: 2.15 m • LÄNGE: 1.82 m
BEREICH: 3.93 m² • UMFANG: 7.95 m

