


Überbauung Ziegelhof

Flst.Nr 1743/44 der Gemarkung Konstanz

- Bestehendes Wohn- und Gaststättengebäude
- Neubau eines Wohn- und Geschäftsgebäudes mit Laden, Restaurant, Schulungsräume, Büros, Wohnungen und Tiefgarage

78467 Konstanz, Gottmannplatz

Mustervorlage

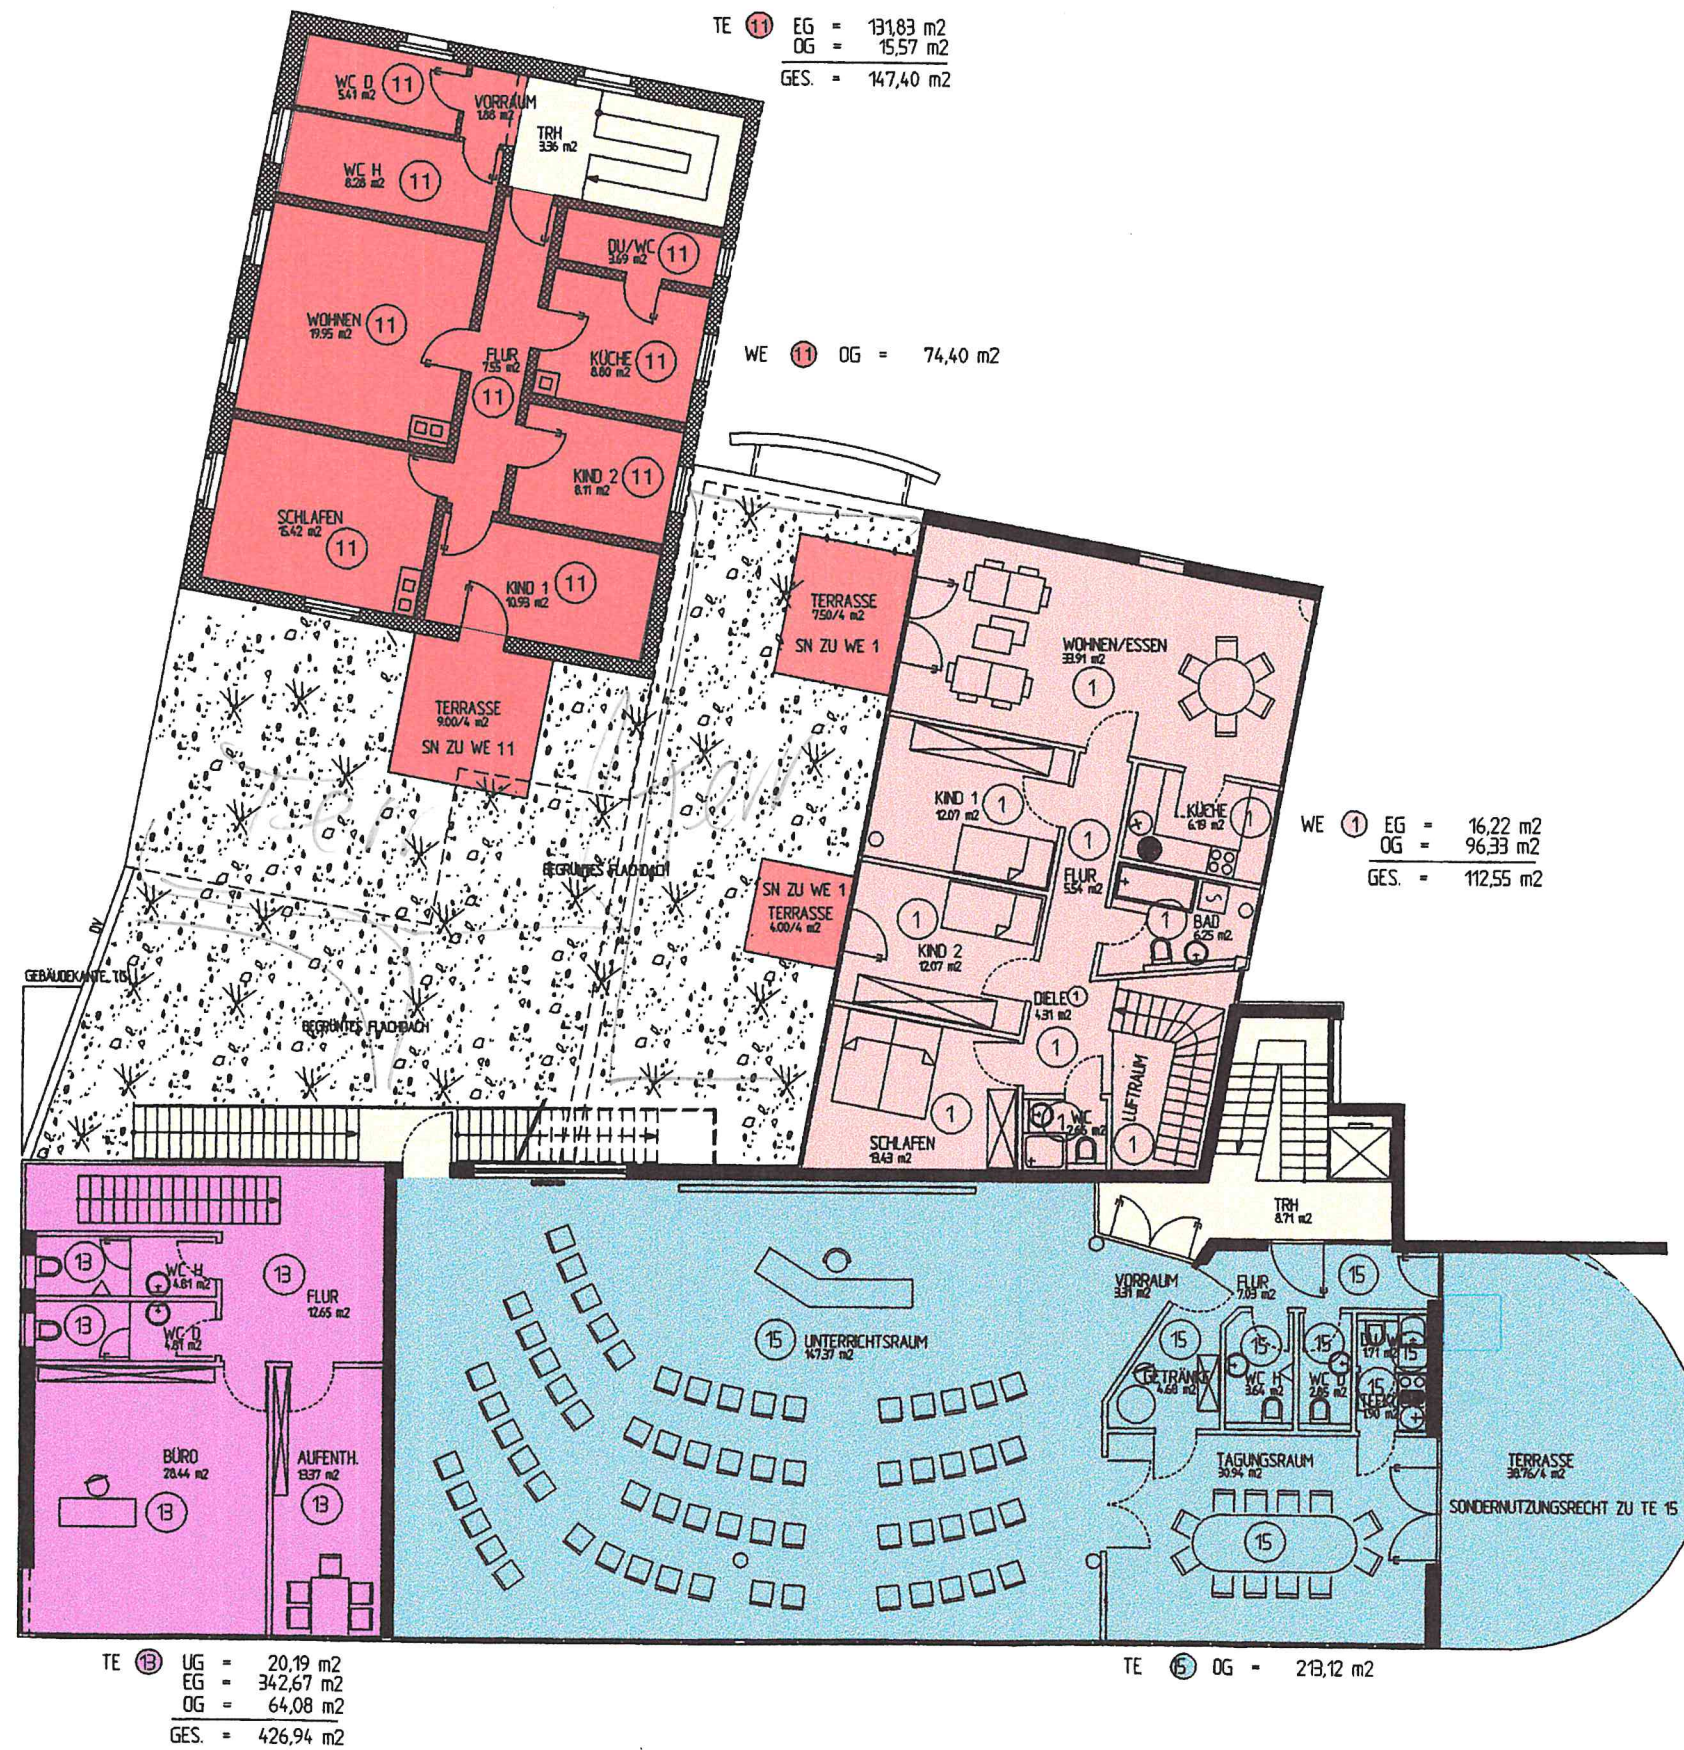

1. Obergeschoß