
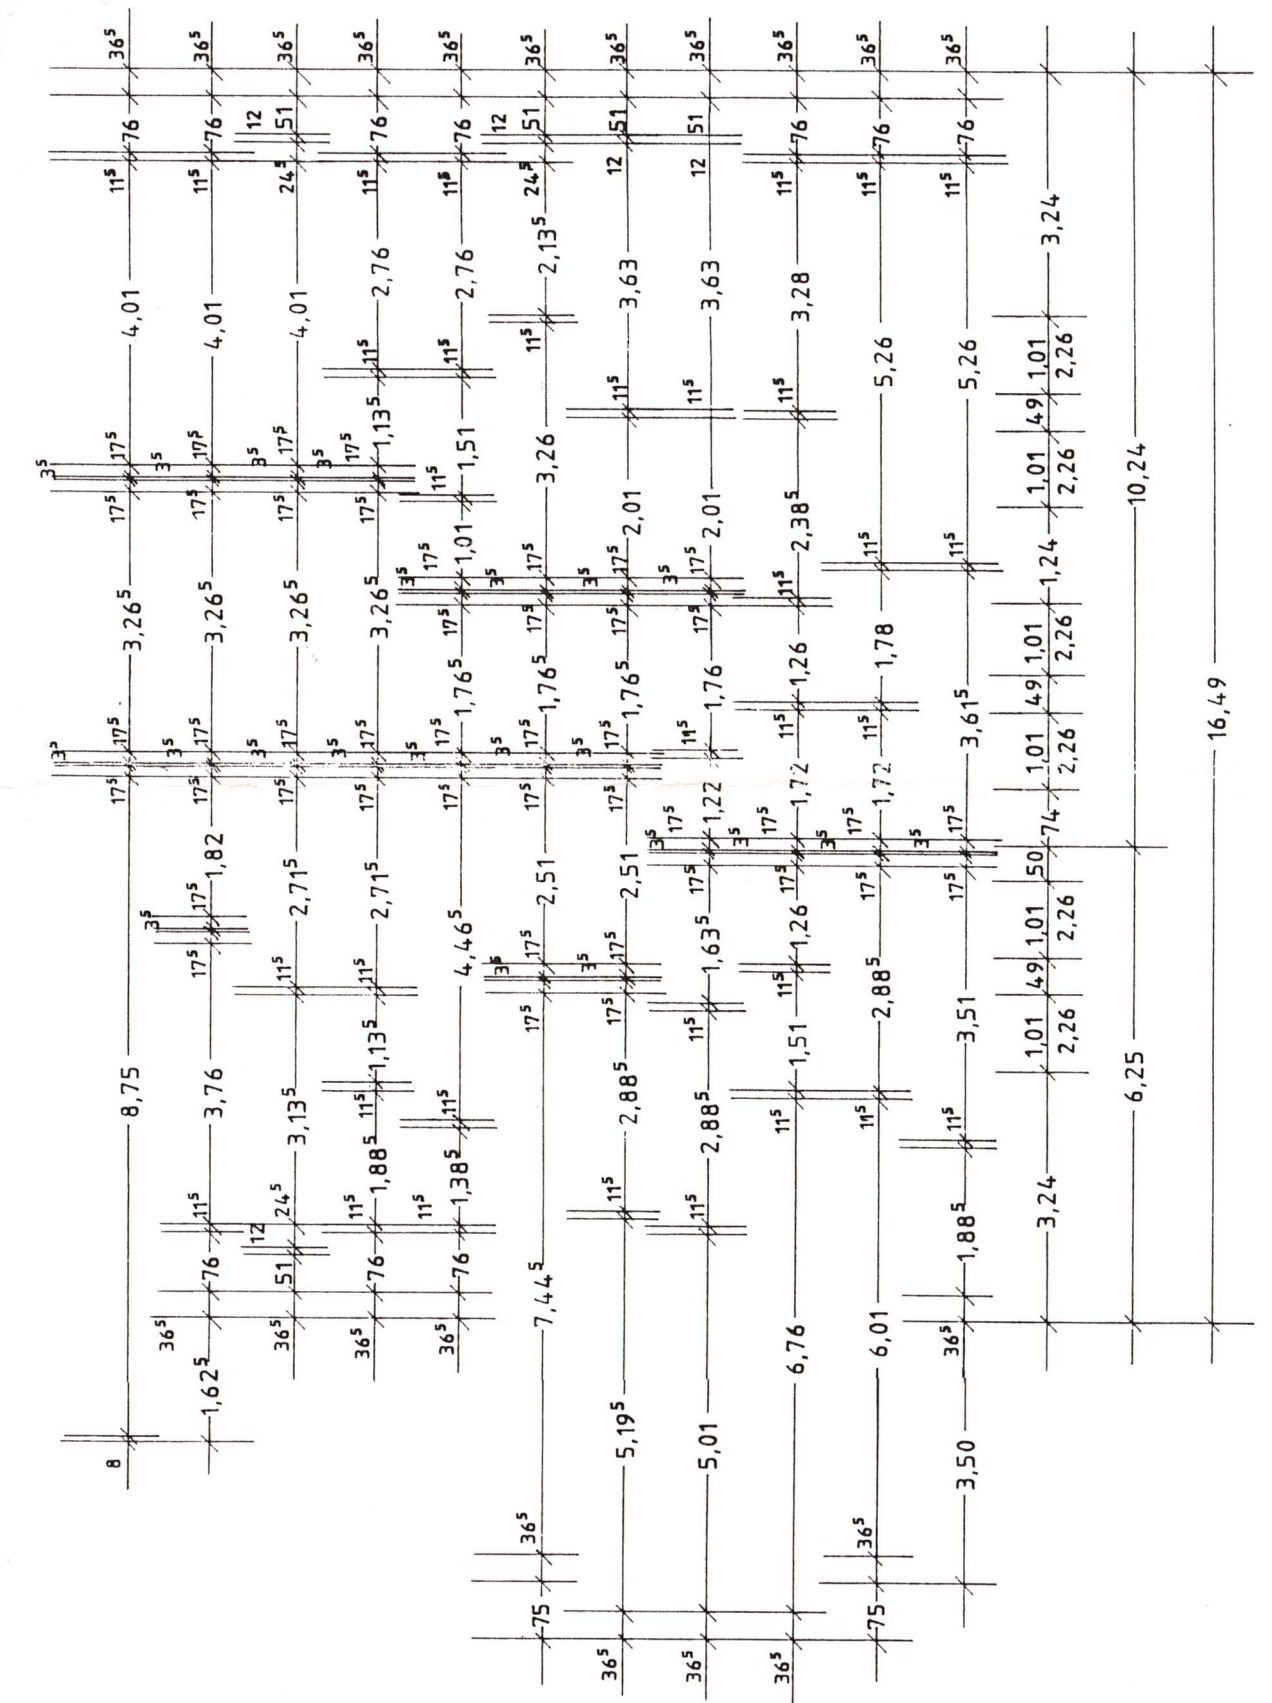
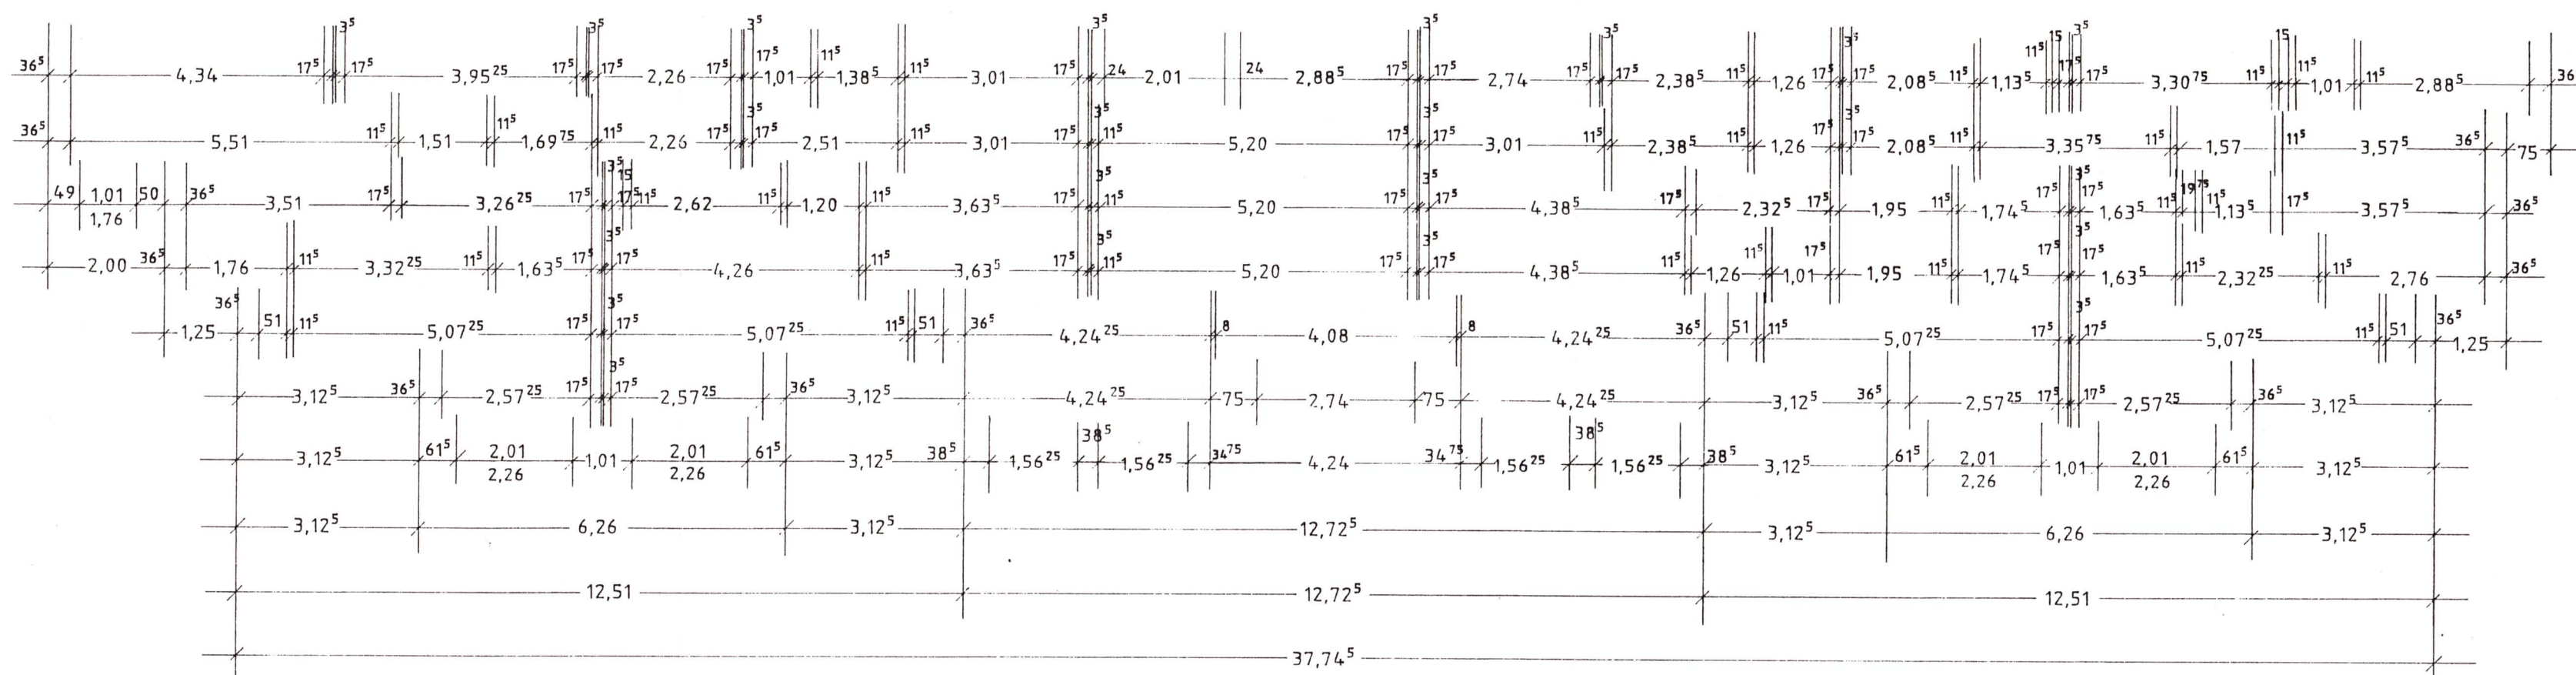
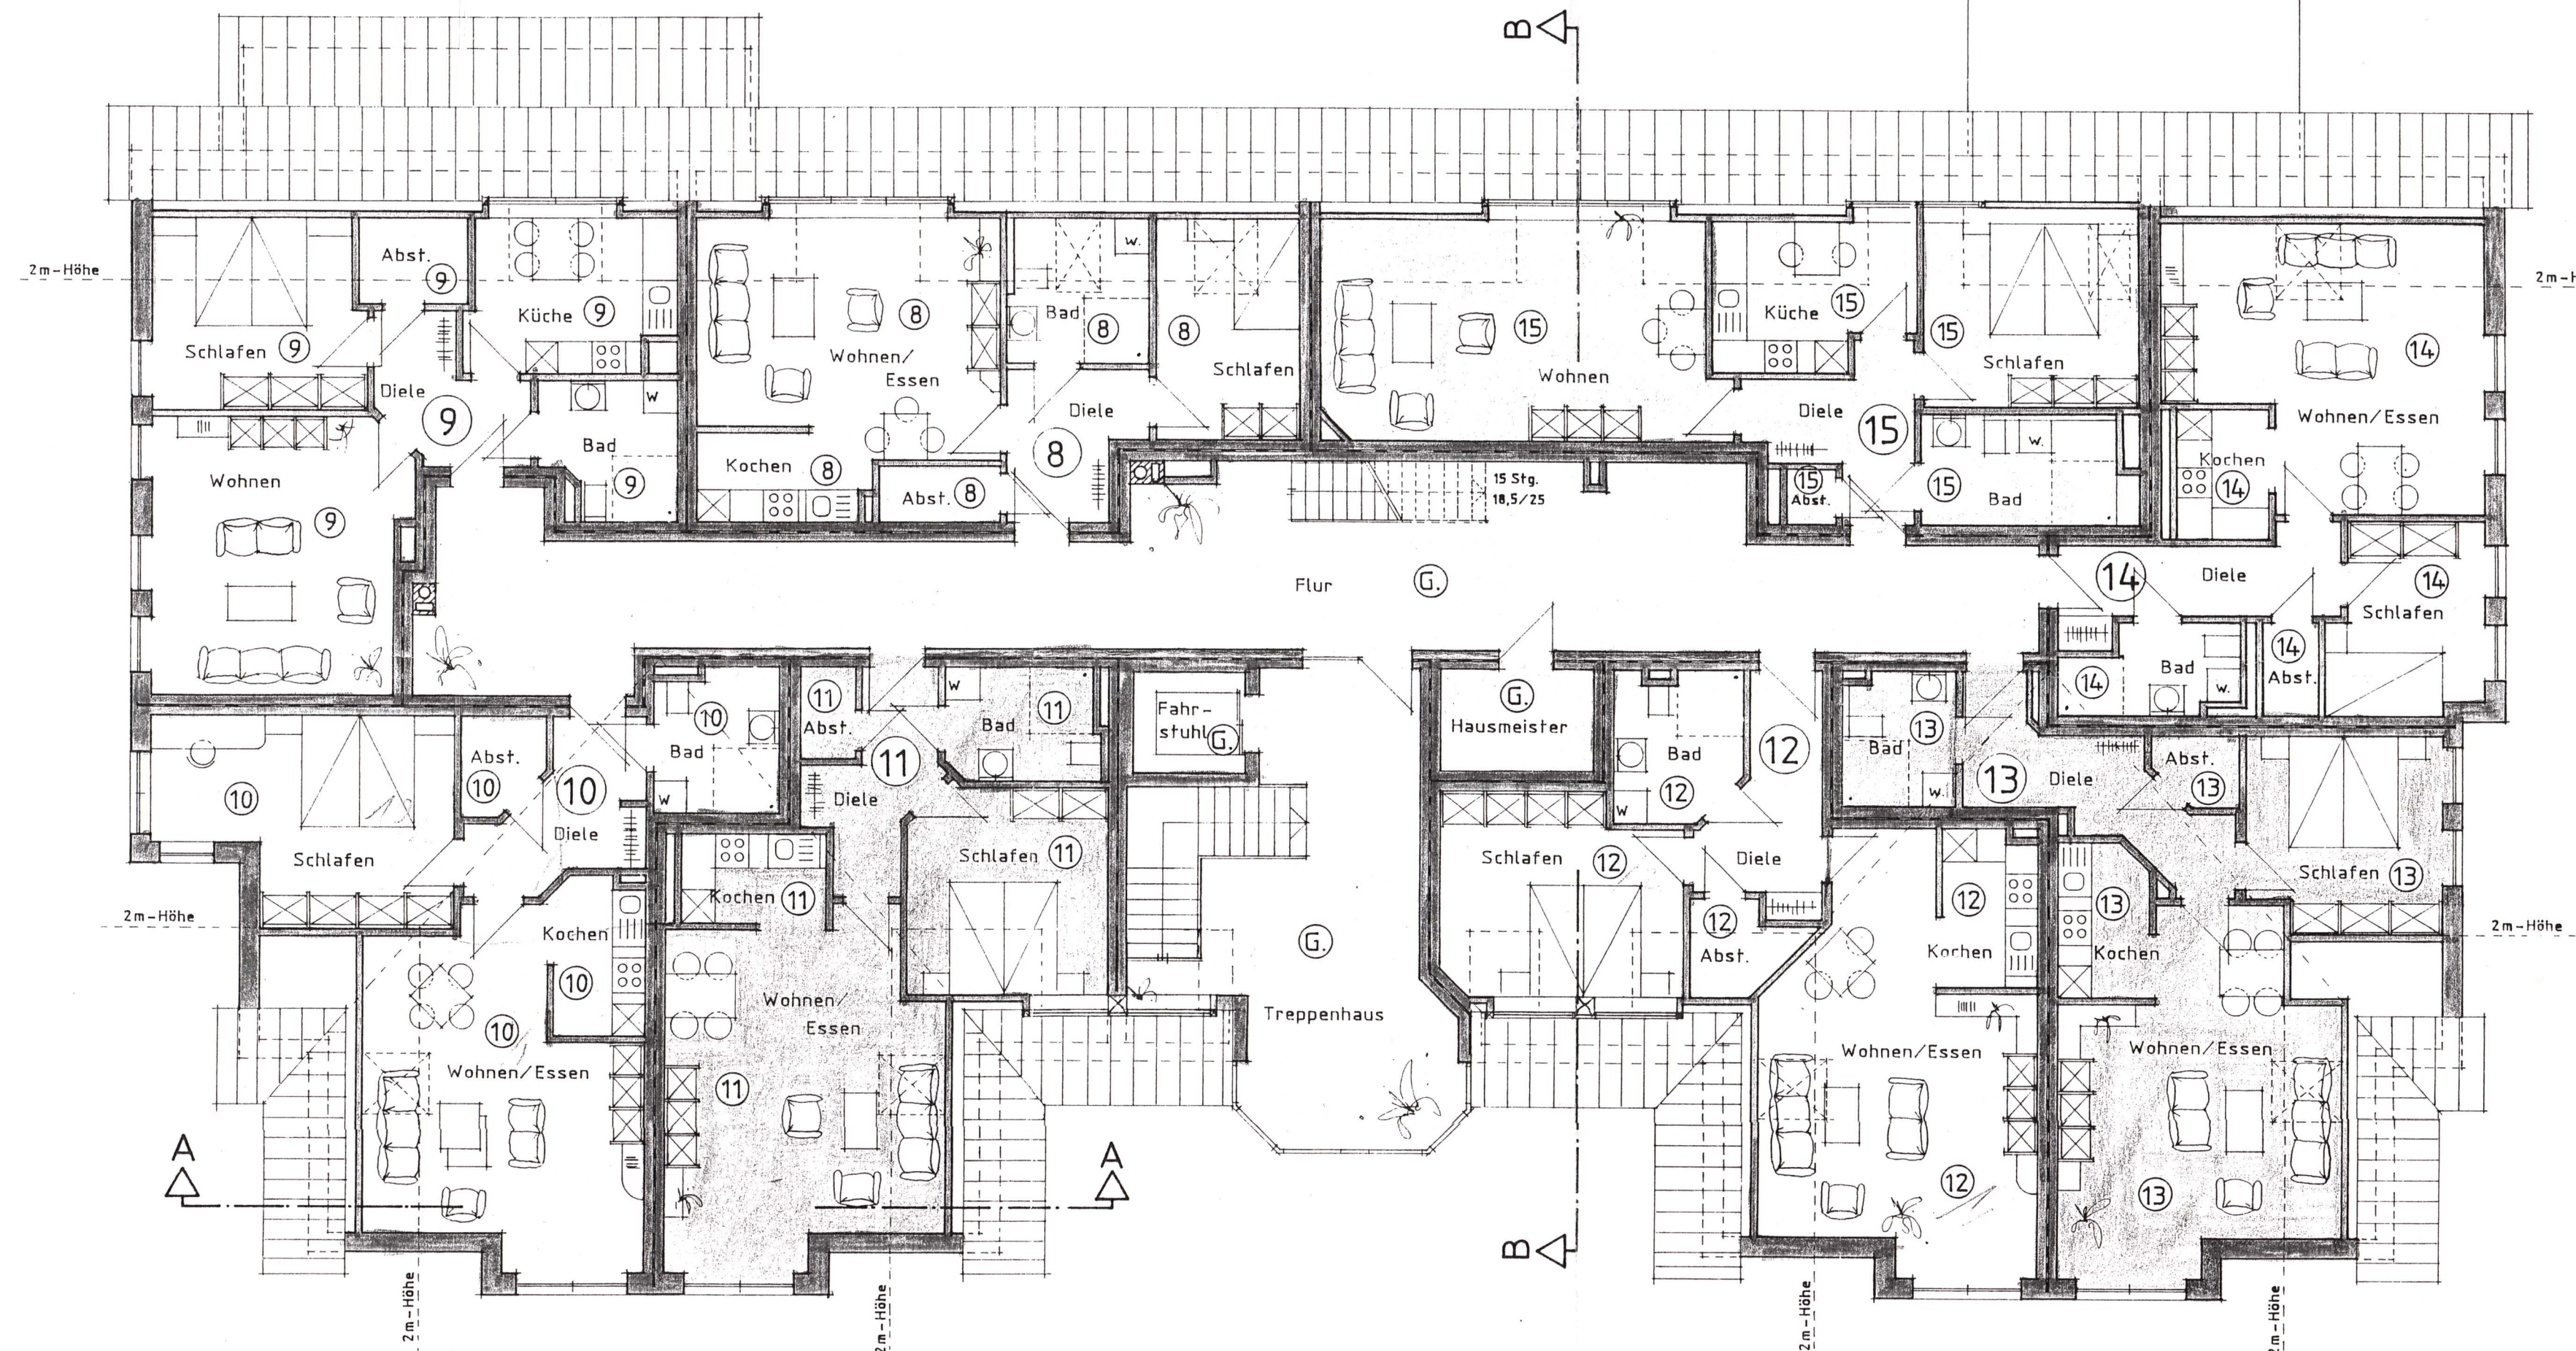
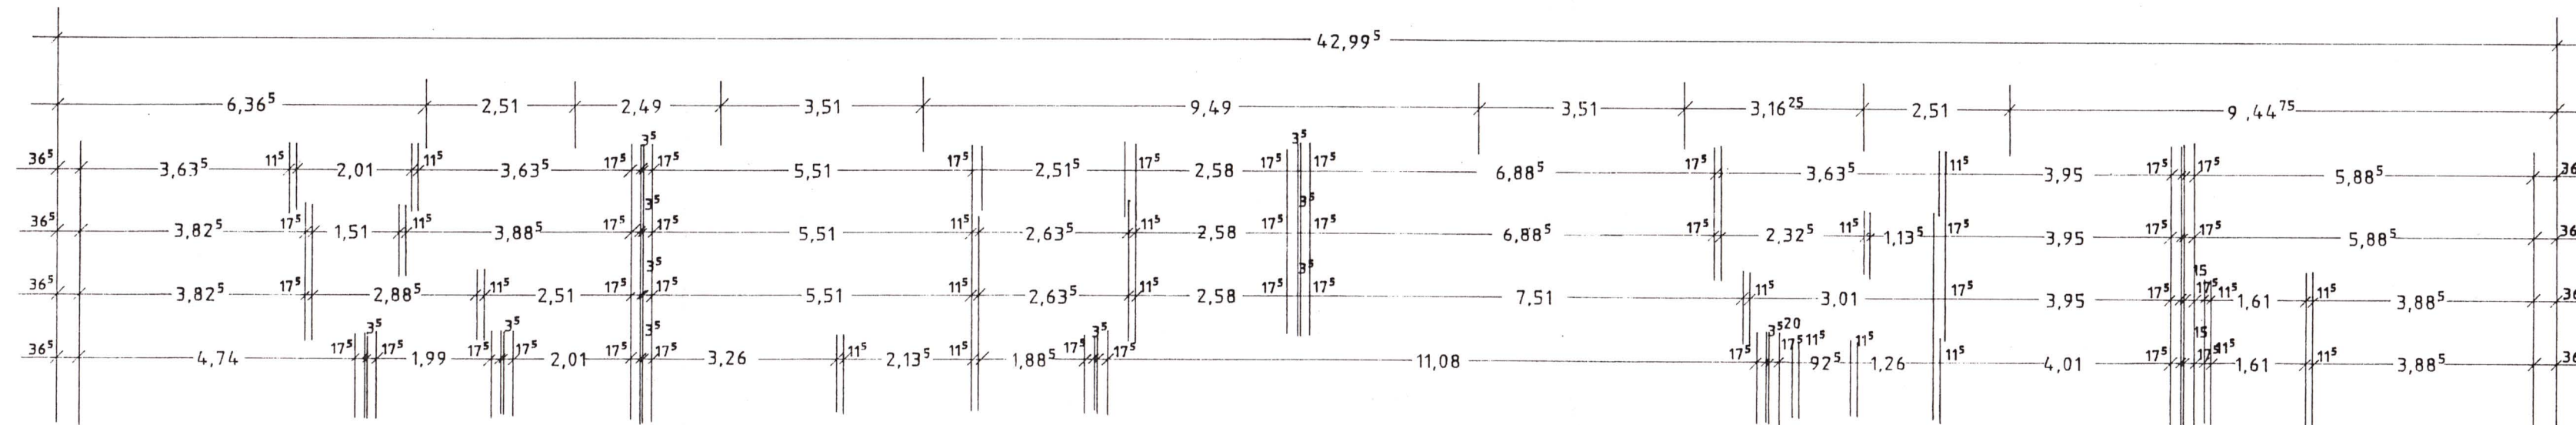


Neubau eines Wohn- und Geschäftshauses in Alsleben, Paracelsusstraße

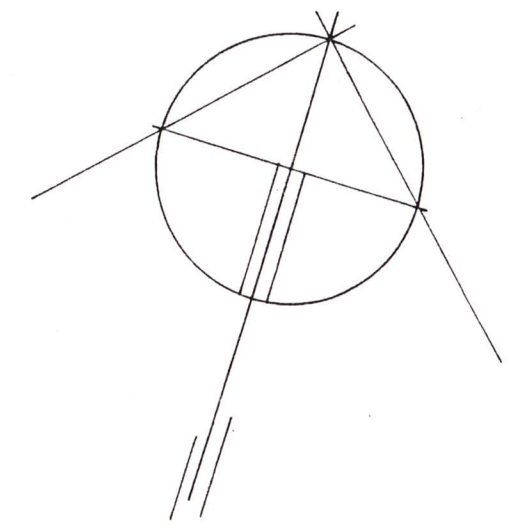

Dachgeschoss

Auf Abgeschlossenheit
Bauordnungsrechtlich S. 10
6700/171/5.21.88
Landkreis Bernburg
Der Landrat
63 Bauordnungsamt
17.11.88
P. Kamm

THIEBEN & BÖHME				
ARCHITEKTUR - U. ING. - BÜRO				
W.S. Schulte Grundstücksbeteiligungs-GmbH & Co Objekt Alsleben KG				
Alsleben, Paracelsusstraße				
Neubau eines Wohn- u. Geschäftshauses				
Grundriß Dachgeschoss				
MASSTAB	BLATT	GEZ	DATUM	AND
1:100	E 3	u.k.	08.12.98	28.01.99 14.02.99 15.02.99
				BAUHERR