


SANIERUNG  
WOHNANLAGE  
DUISBURG-HÜTTENHEIM  
BLOCK II. "NEUPLANUNG"  
ROSENBERGSTRASSE 16  
DACHGESCHOSS  
M 1 : 100

CEZ.: ST. 14. 11. 1989  
ARCHITEKTURBÜRO  
WERNER KEIDEL  
BONIFATIUSSTRASSE 1  
6427 BAD SALZSCHLIRF  
TEL.: 06648 / 2044 - 45

2.108

-59-  
2.107  
WS2-0373  
WS2-0372  
WS2-0371  
Az. WS2-0370  
AUFTEILUNGSPLAN Nr.

Er gehört zur Bescheinigung vom heutigen Tage aufgrund des § 7 Abs. 4 Nr. 2 des Wohnungseigentumsgesetzes vom 15.3.1951 - in der z. Zeit gültigen Fassung - Stadt Duisburg, den 13. Jan. 84  
Der Oberstadtdirektor  
Bauordnungs- und Bauverwaltungsamt  
Im Auftrag  
*Gleeson*

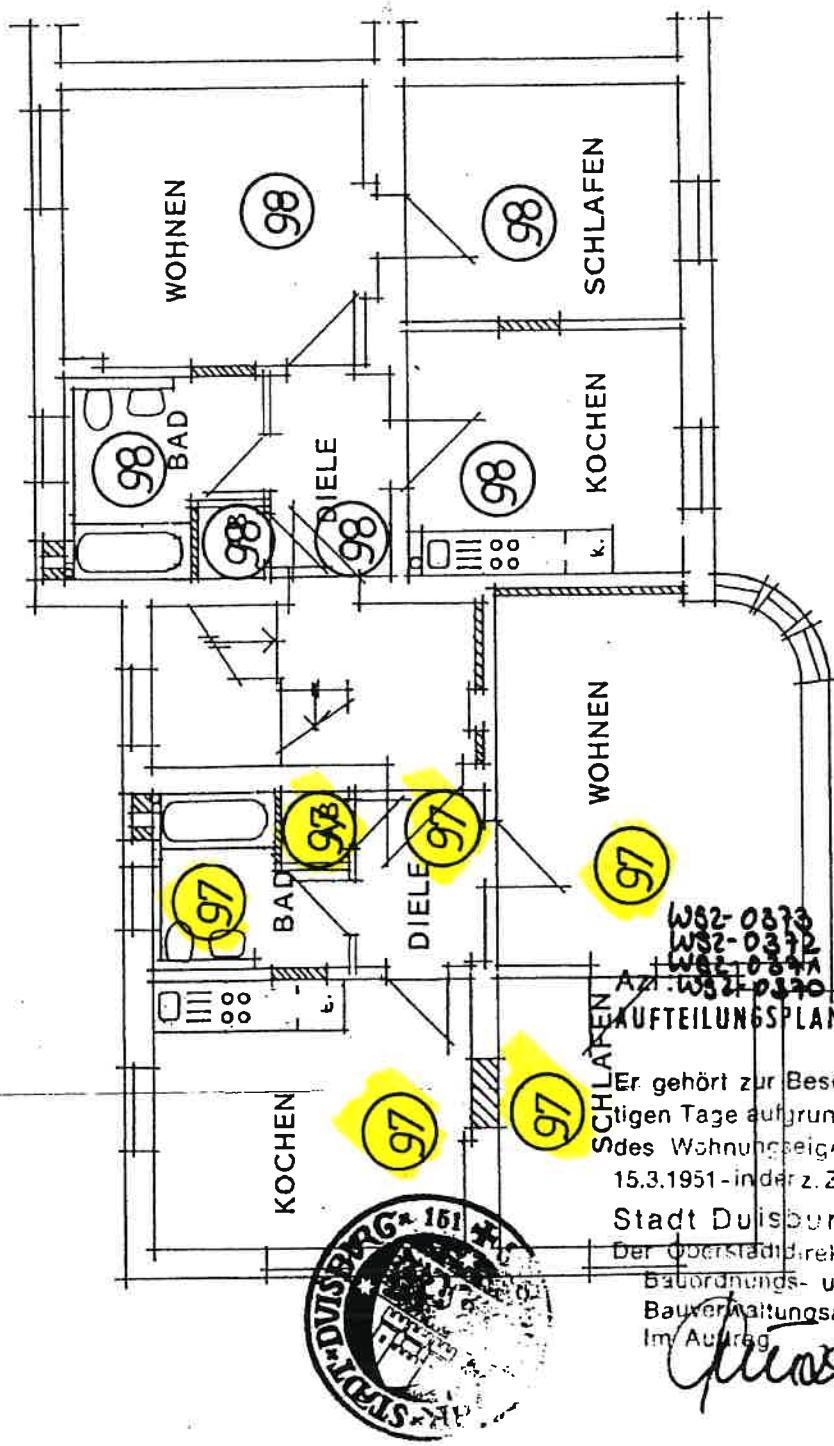


SANIERUNG,  
WOHNANLAGE  
DUISBURG-HÜTTENHEIM  
BLOCK II. "NEUPLANUNG"  
ROSENBERGSTRASSE 16  
KELLERGESELLSCHAFT

M 1 : 100

GEZ.: ST. 14. 11. 1989

ARCHITEKTURBÜRO  
WERNER KEIDEL  
BONIFATIUSSTRASSE 1  
6427 BAD SALZSCHLIRF  
TEL.: 06648 / 2044 - 45

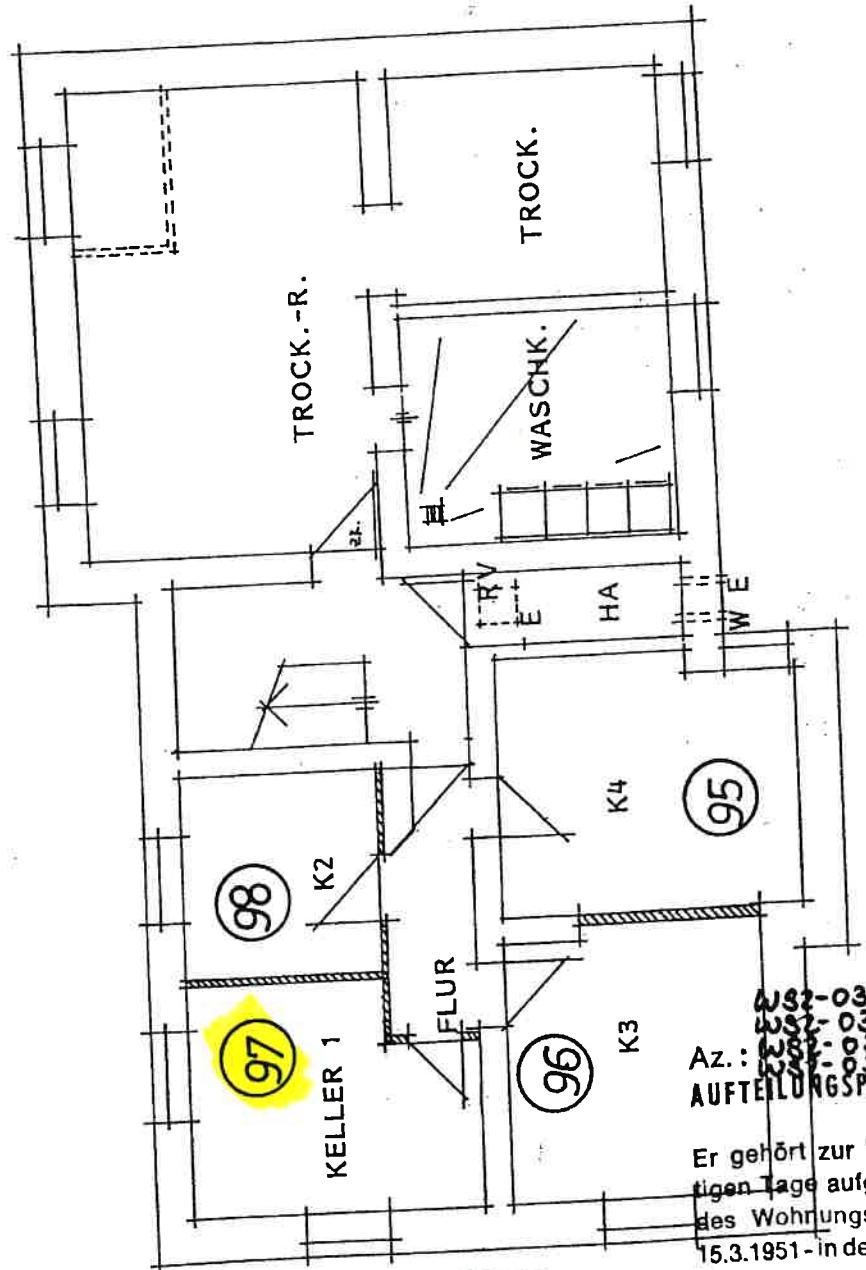

Er gehört zur Bescheinigung vom heutigen Tage aufgrund des § 7 Abs. 4 Nr. 2 des Wohnungseigentumsgesetzes vom 15.3.1951 - in der z. Zeit gültigen Fassung

Stadt Duisburg, den 13. Jan. 1991  
Der Oberstadtdirektor  
Bauordnungs- und  
Bauverwaltungsaamt  
Im Auftrag

*Güller*

