


QUERSCHNITT

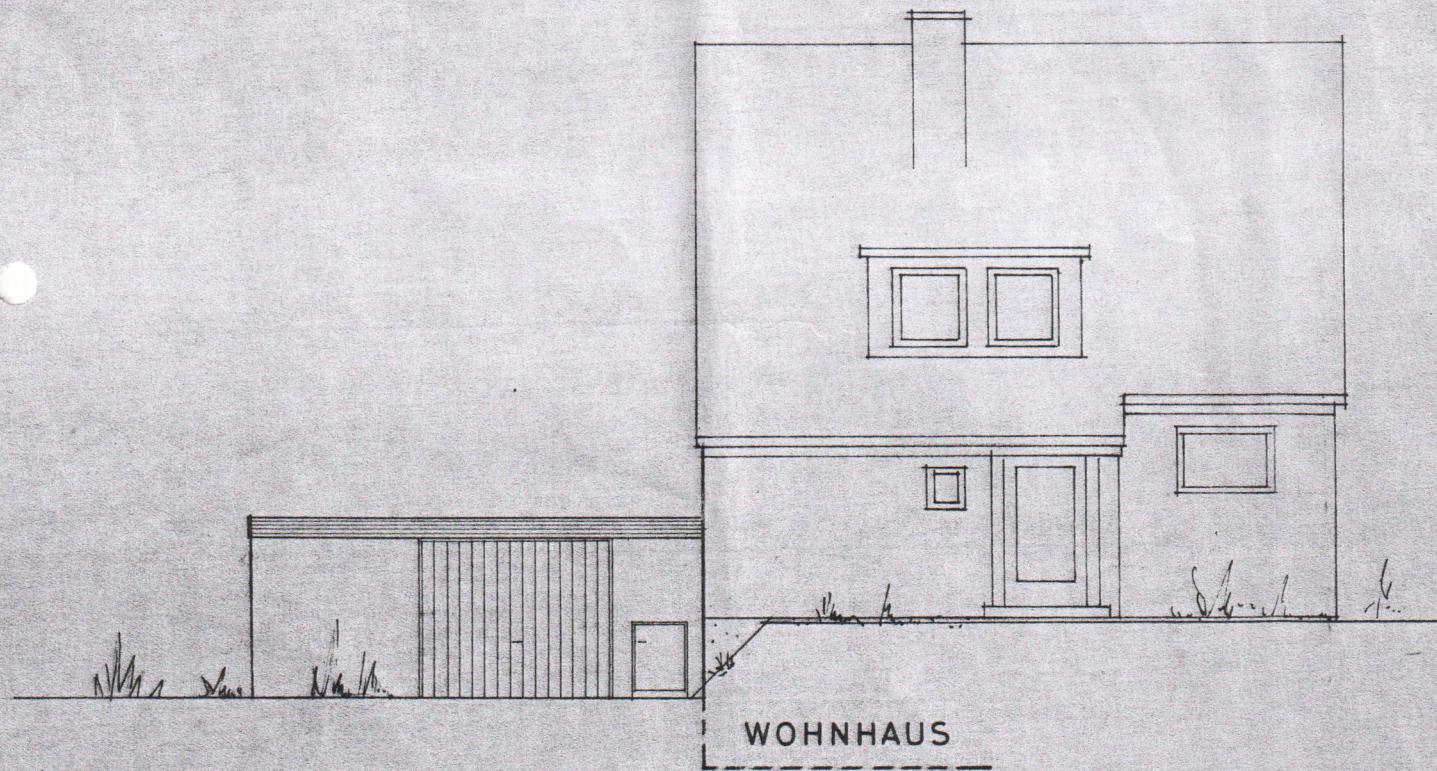

ANSICHT VON DER STRASSE