



# Vermessungs- und Katasterverwaltung Niedersachsen

Gemeinde: Eschershausen, Stadt  
Gemarkung: Eschershausen  
Flur: 11 Flurstück: 35/4


# Liegenschaftskarte 1:1000

Standardpräsentation

Erstellt am 02.08.2024  
Aktualität der Daten 27.07.2024

N = 5752287

E = 32545821

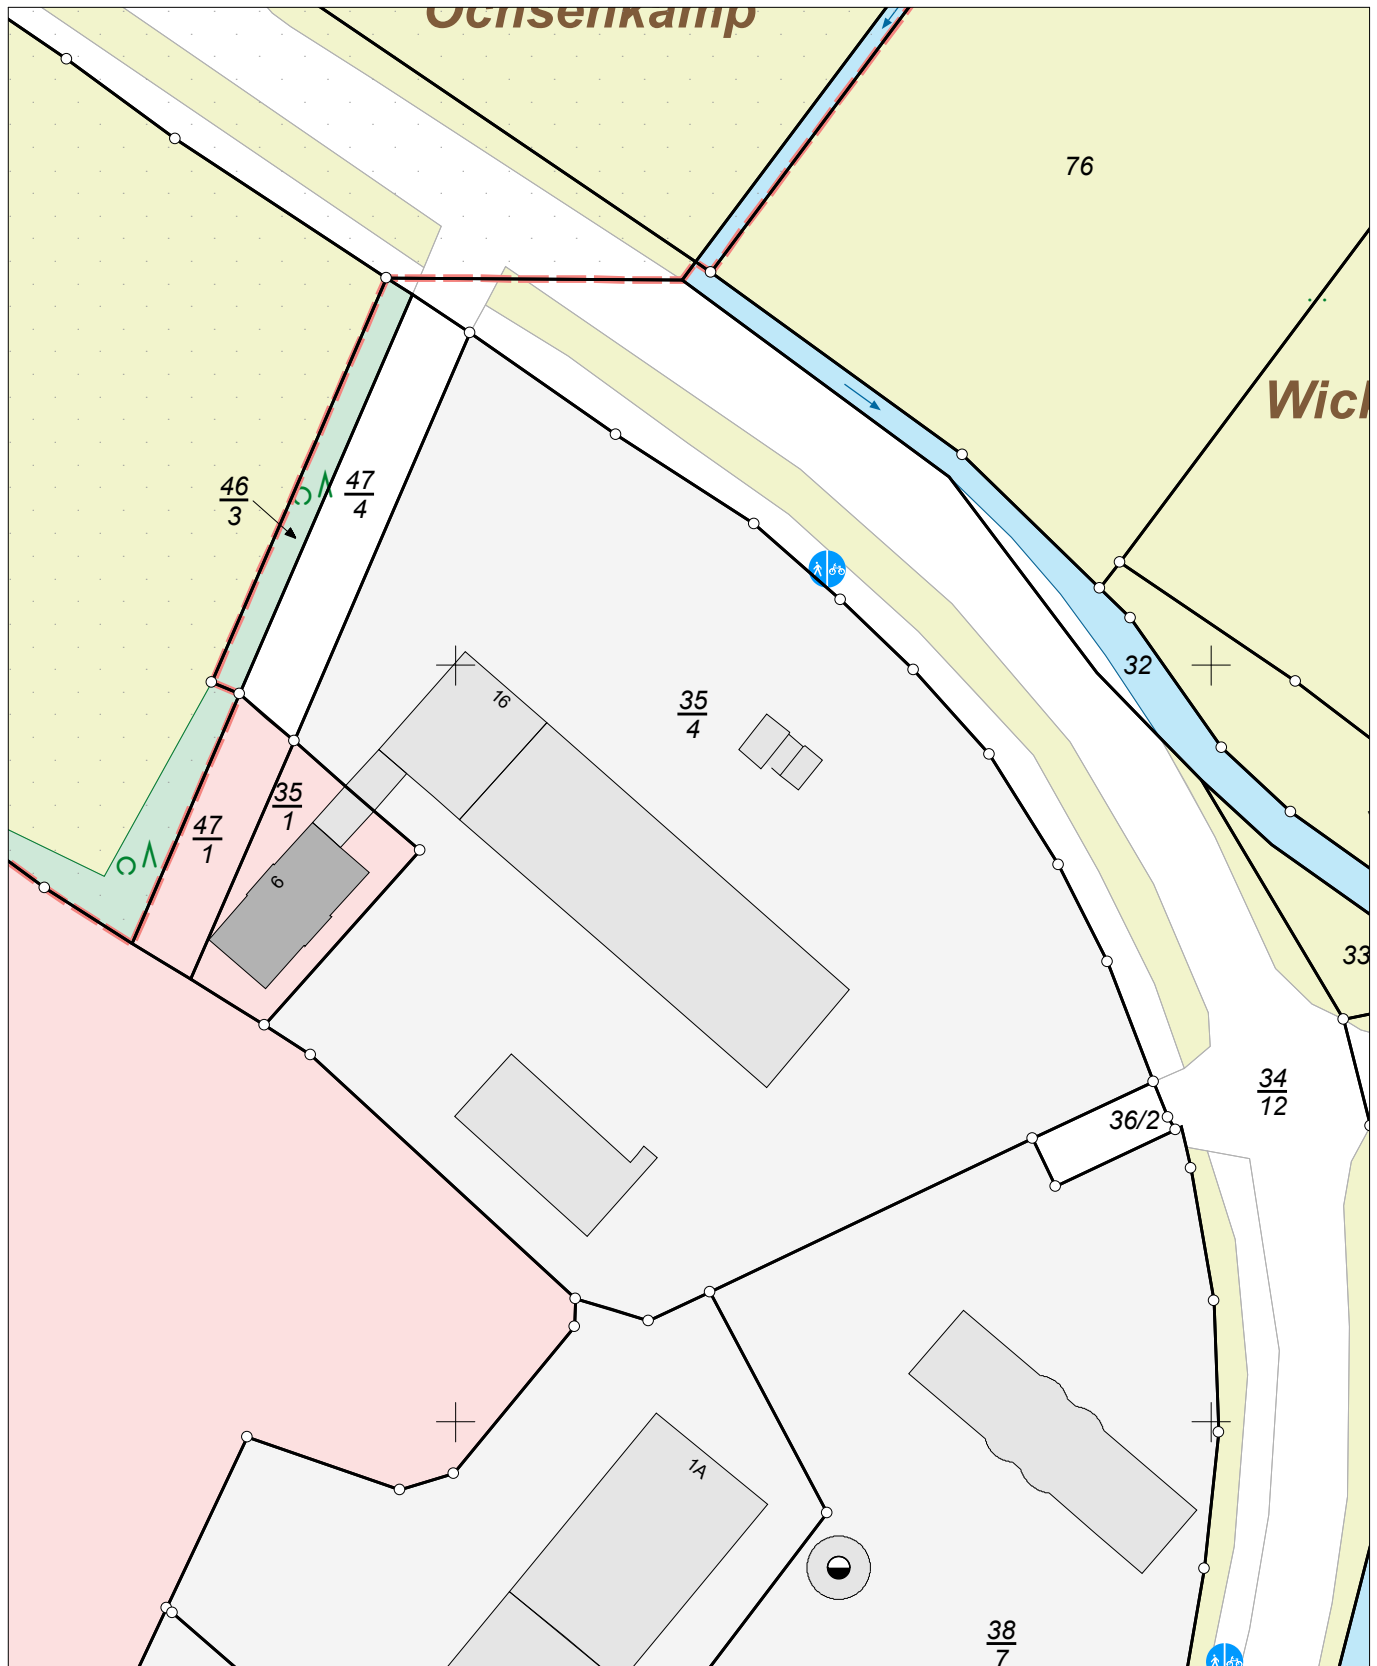

N = 5752067

Maßstab 1:1000 0 10 20 30 Meter

## Verantwortlich für den Inhalt:

Landesamt für Geoinformation und Landesvermessung Niedersachsen  
Regionaldirektion Northeim - Katasteramt Holzminden -  
Böntalstraße 44  
37603 Holzminden

## Bereitgestellt durch:

Landesamt für Geoinformation und Landesvermessung Niedersachsen  
- Katasteramt Holzminden -  
Böntalstraße 44  
37603 Holzminden

Zeichen: 057-A-249-2024

Bei einer Verwertung für nichteigene oder wirtschaftliche Zwecke oder einer öffentlichen Wiedergabe sind die Allgemeinen Geschäfts- und Nutzungsbedingungen (AGNB) zu beachten; ggf. sind erforderliche Nutzungsrechte über einen zusätzlich mit der für den Inhalt verantwortlichen Behörde abzuschließenden Nutzungsvertrag zu erwerben.