


Bad raumhoch  
gefliest



Hänge WC mit  
Druckspüler

① - ⑥ = WS + DD 20115 bis über  
Decke

DWR  
Dusche  
bid 1725

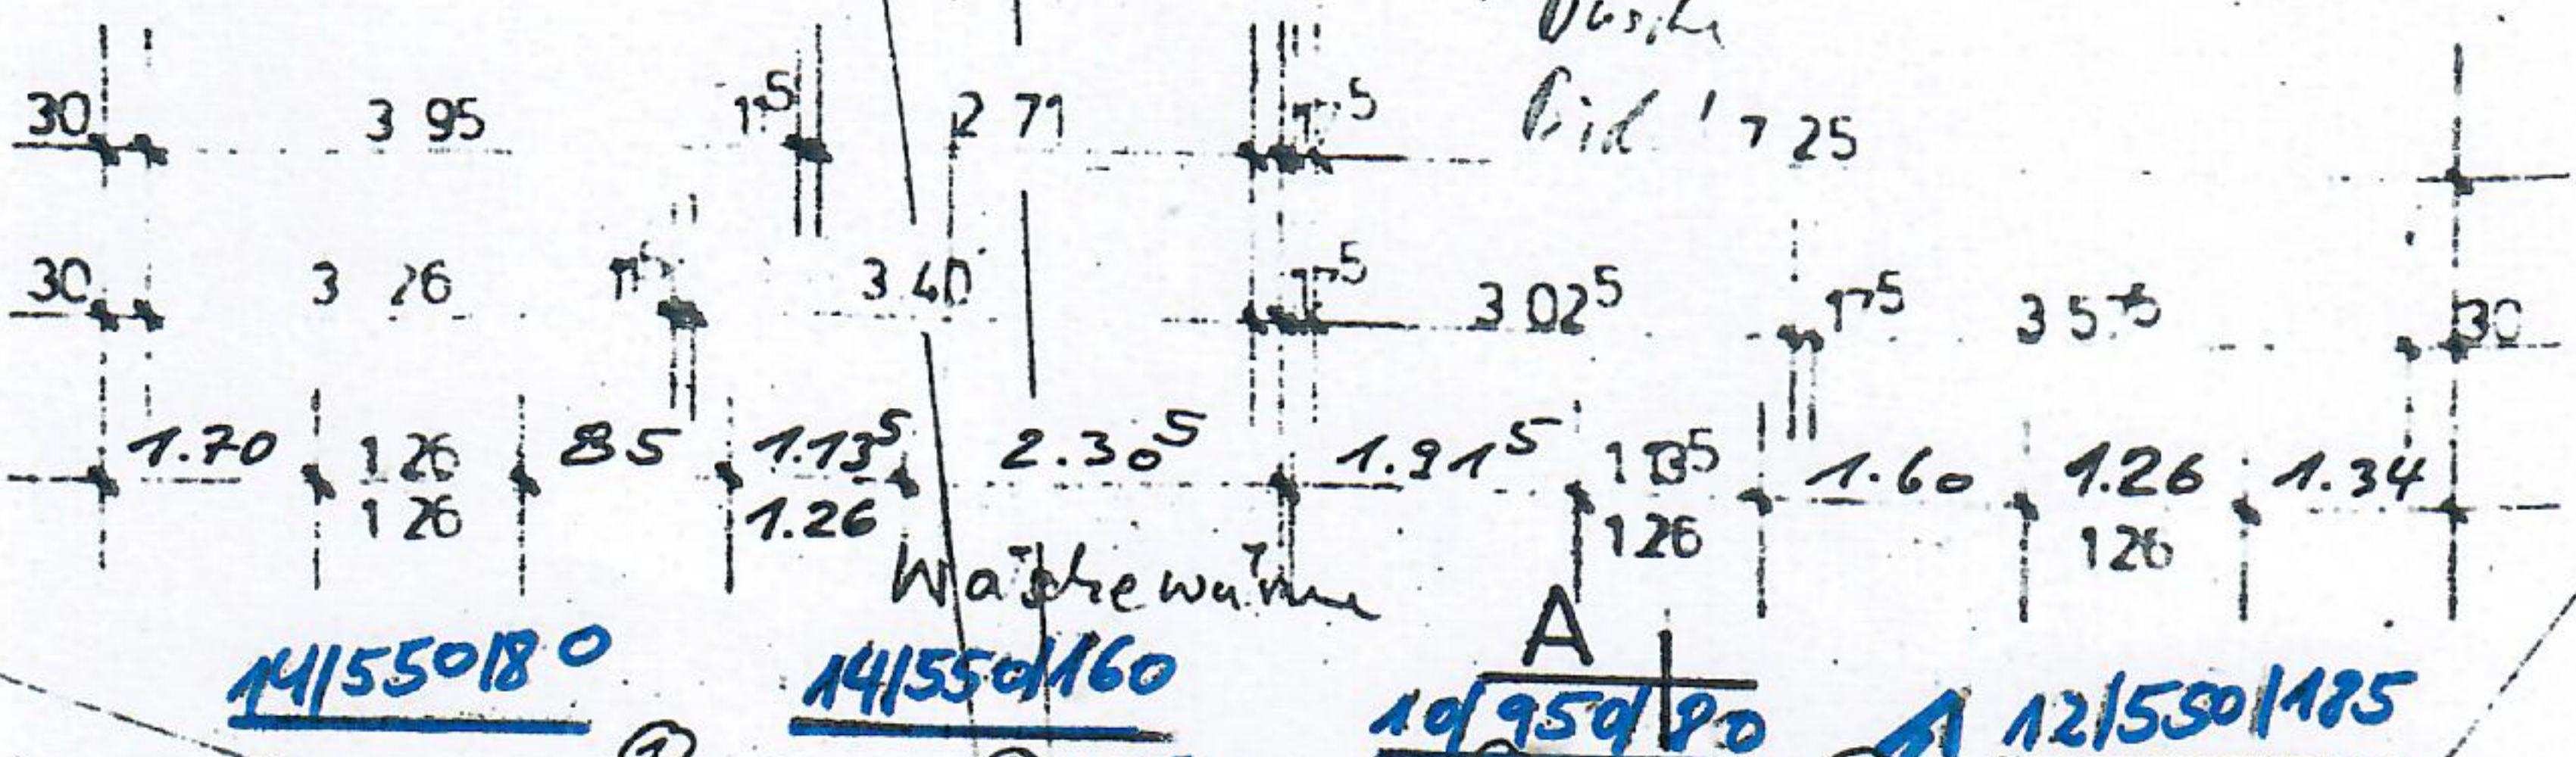


Holzterrace

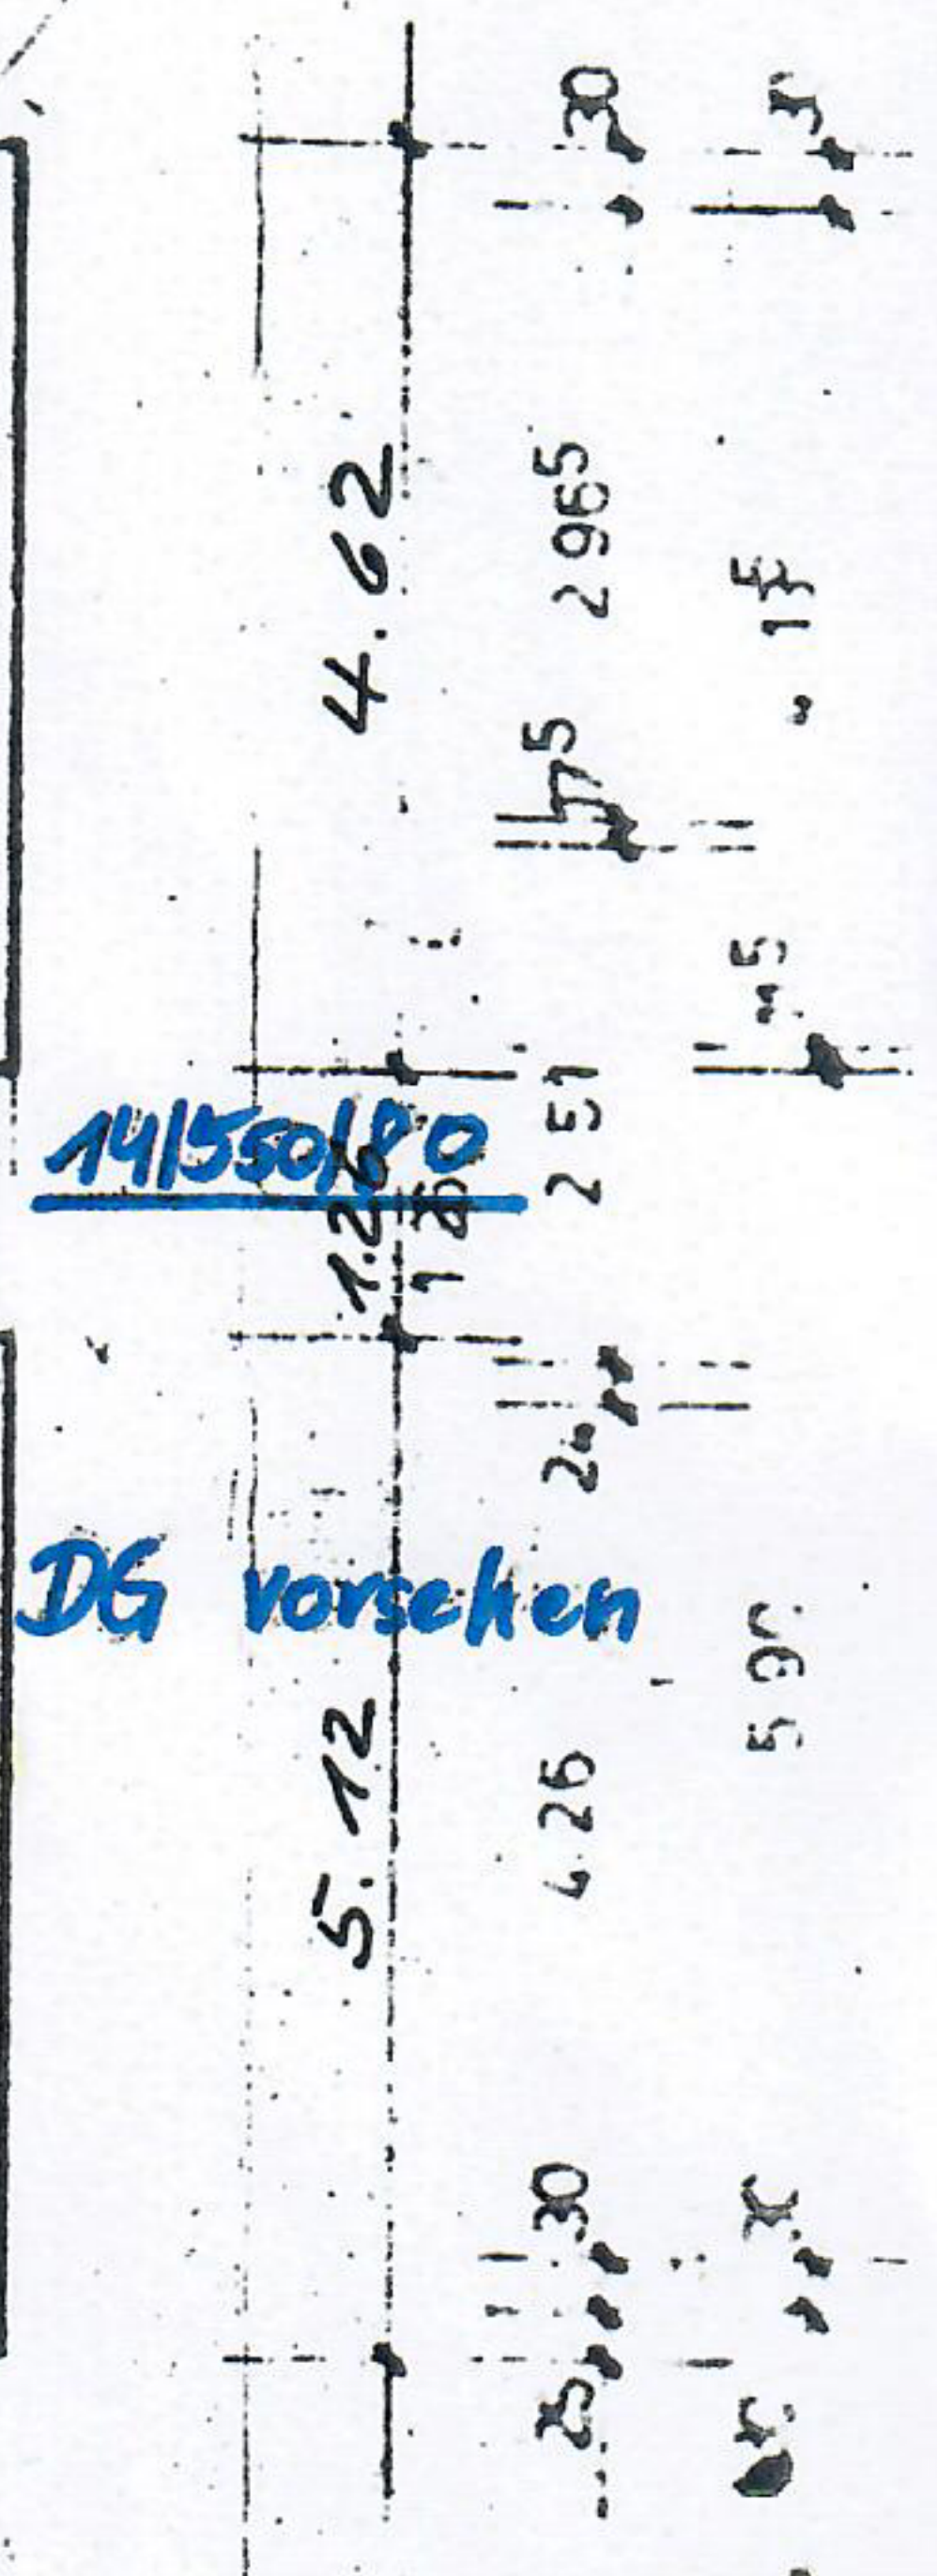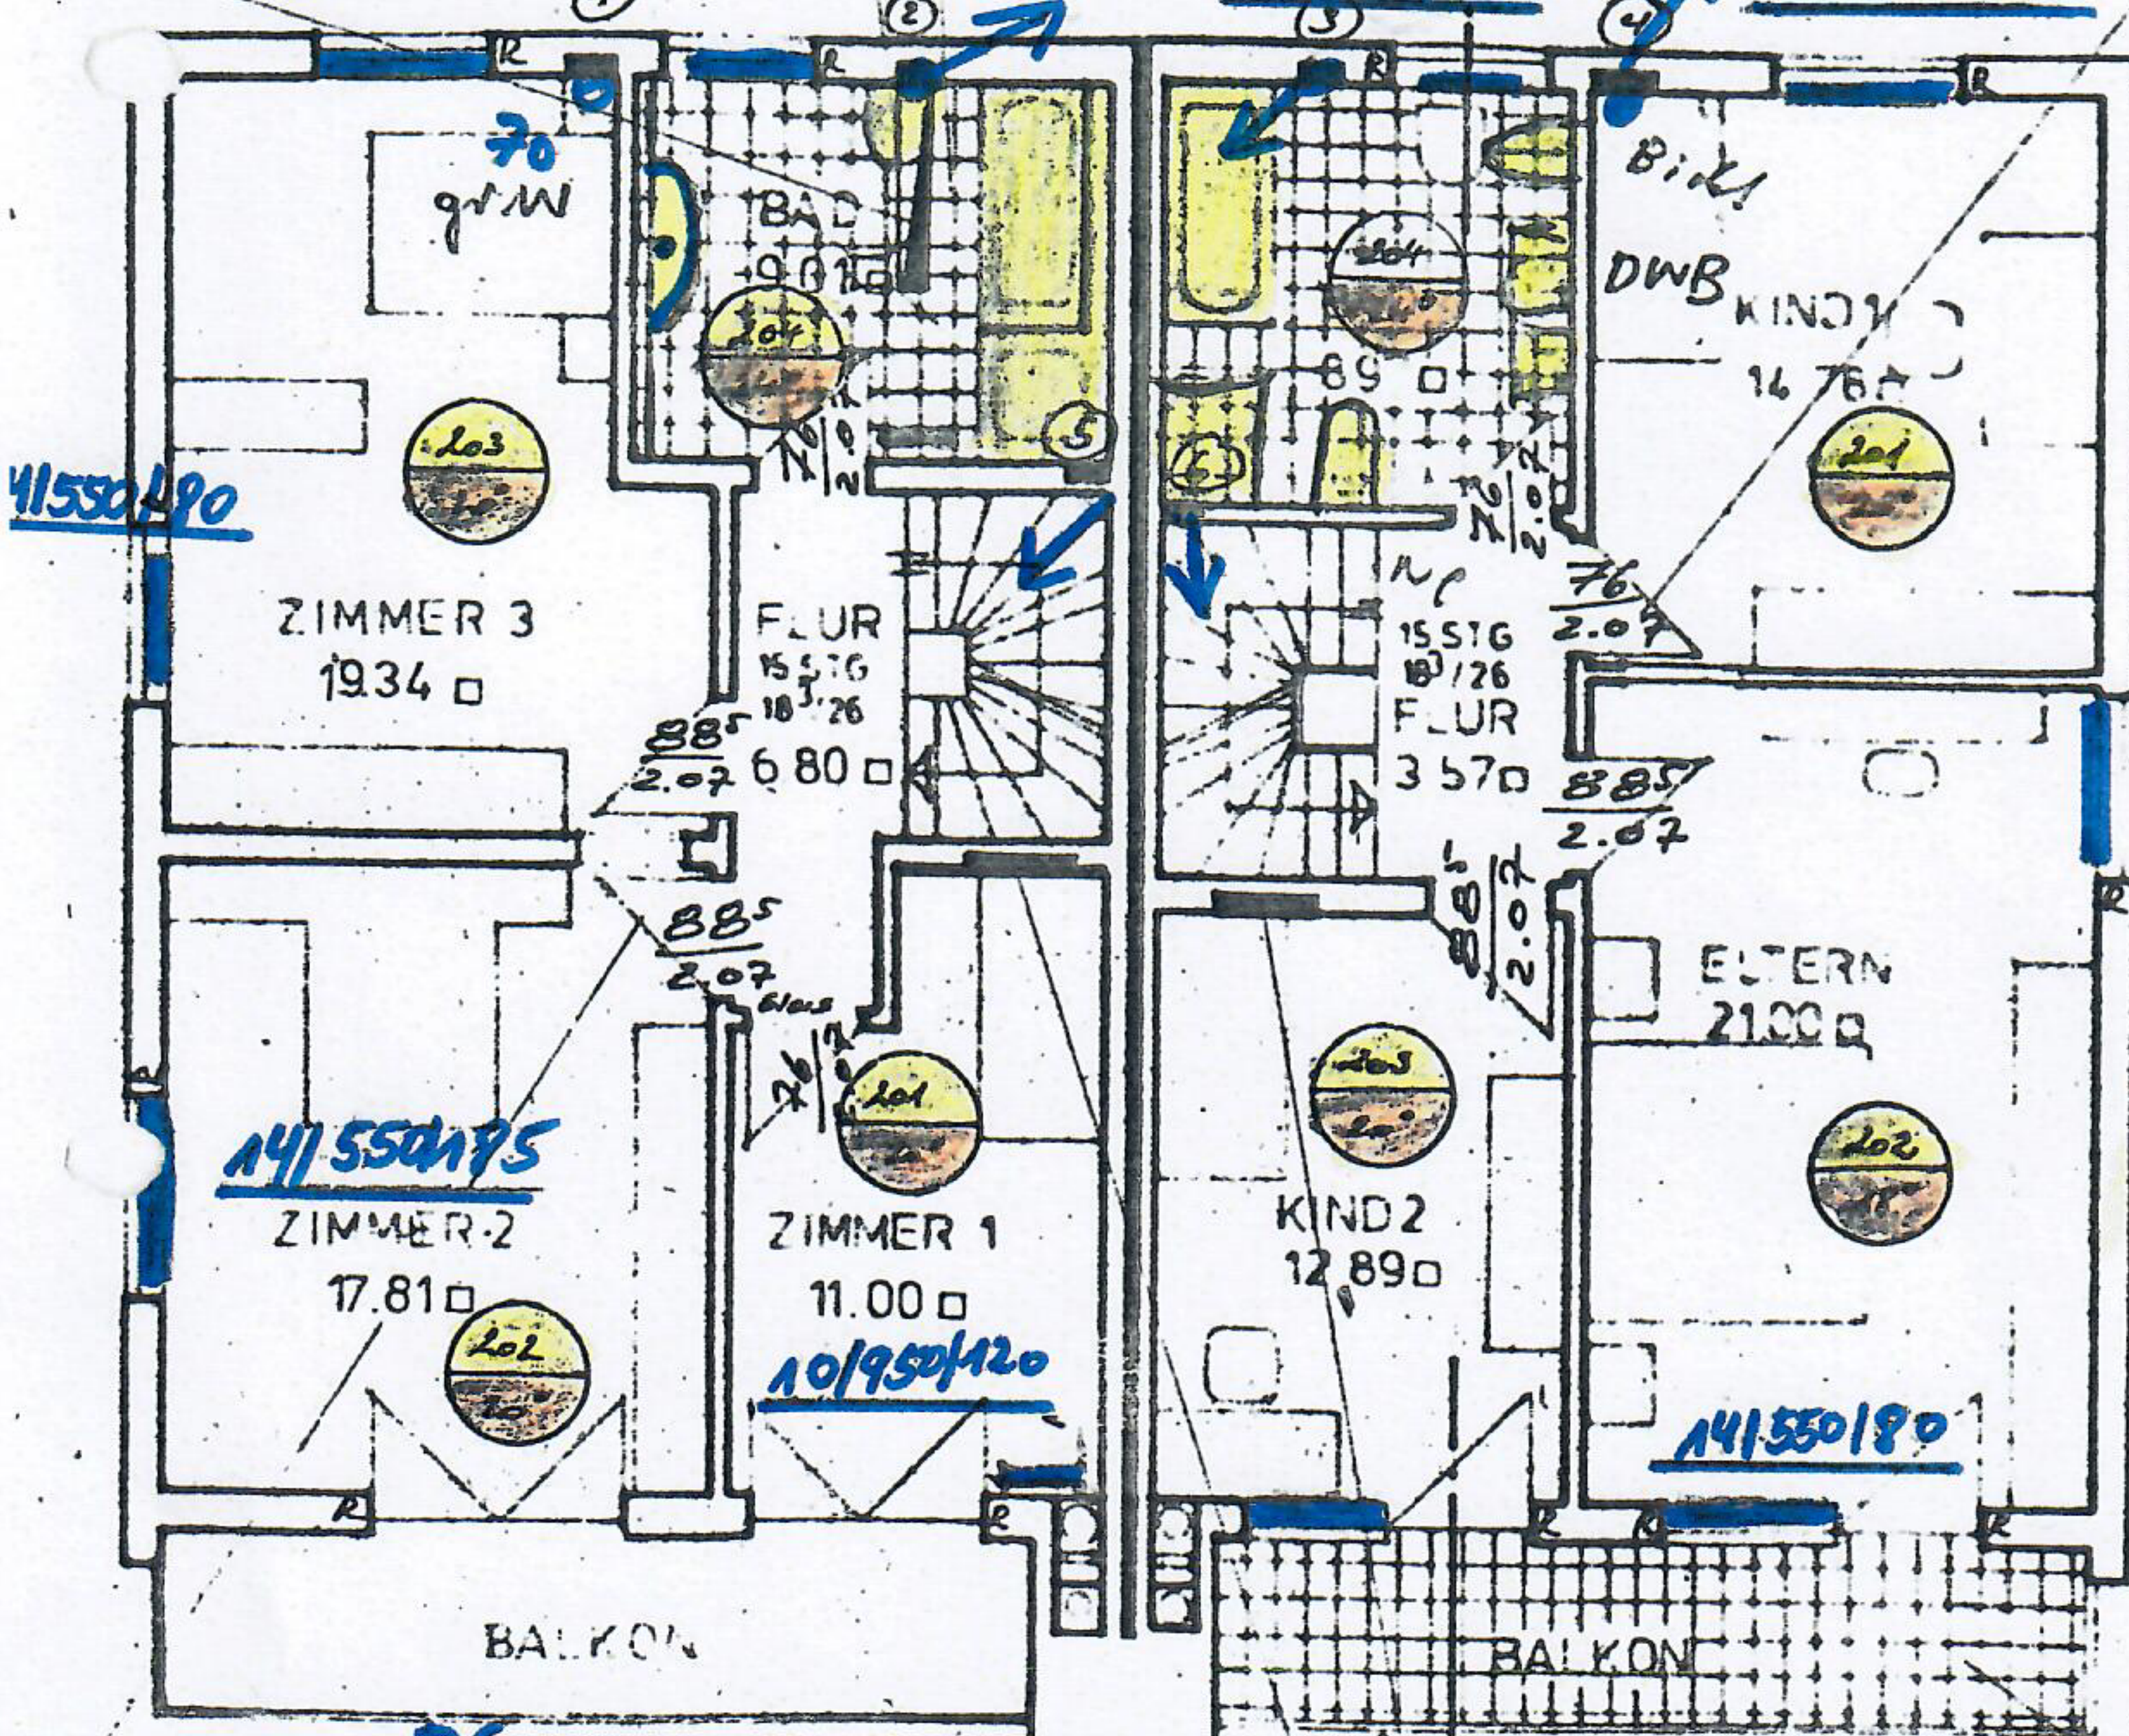

HAUS 1 DG s. Plan

1215501115

HAUS 2

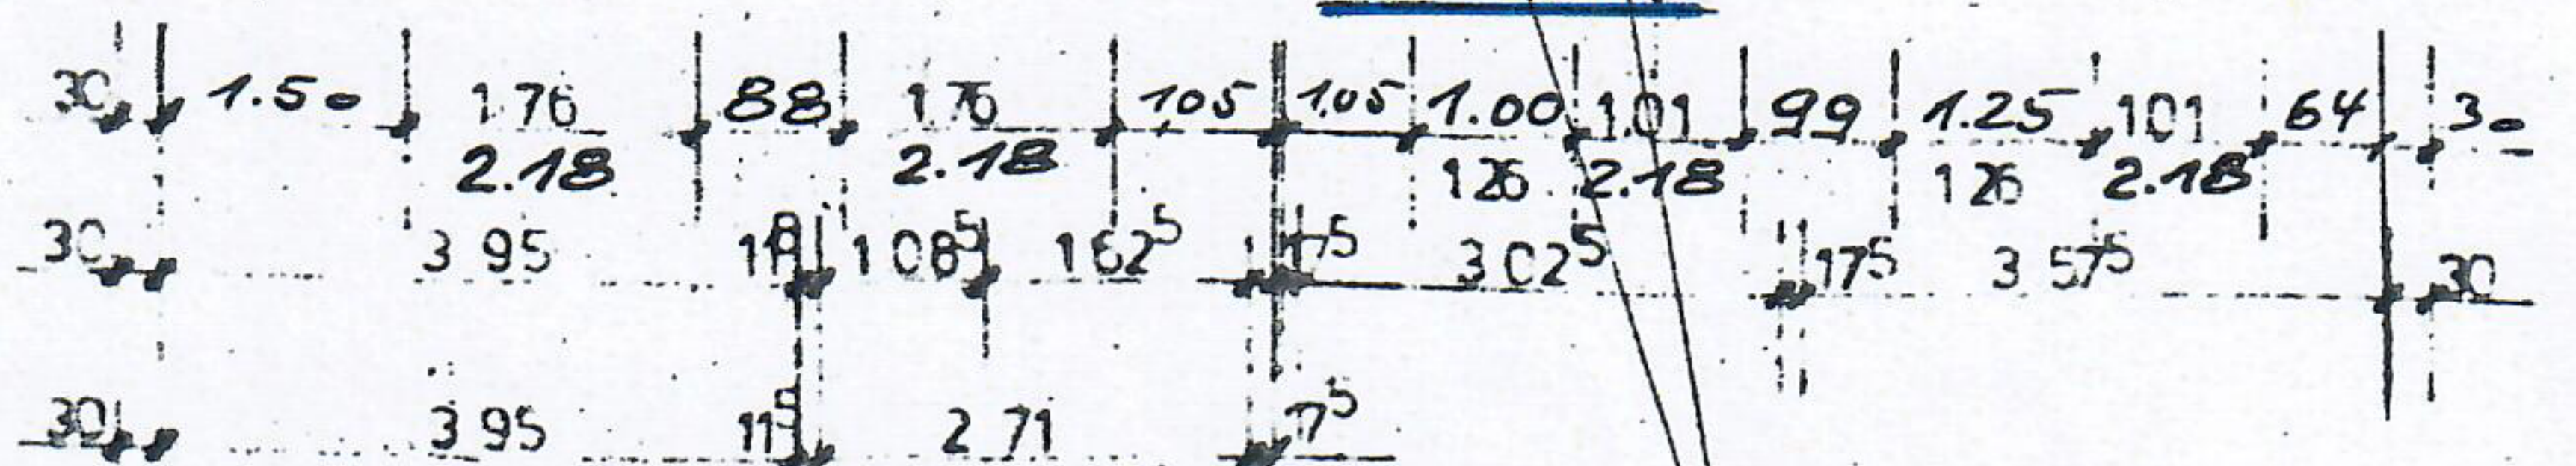

Feuchtig

Christof Gietl & Sohn GmbH  
Heizung-Sanitär  
8470 Nabburg · Telefon 346

DD+  
WS 40112 bis 400cm  
über ROK D.G.