
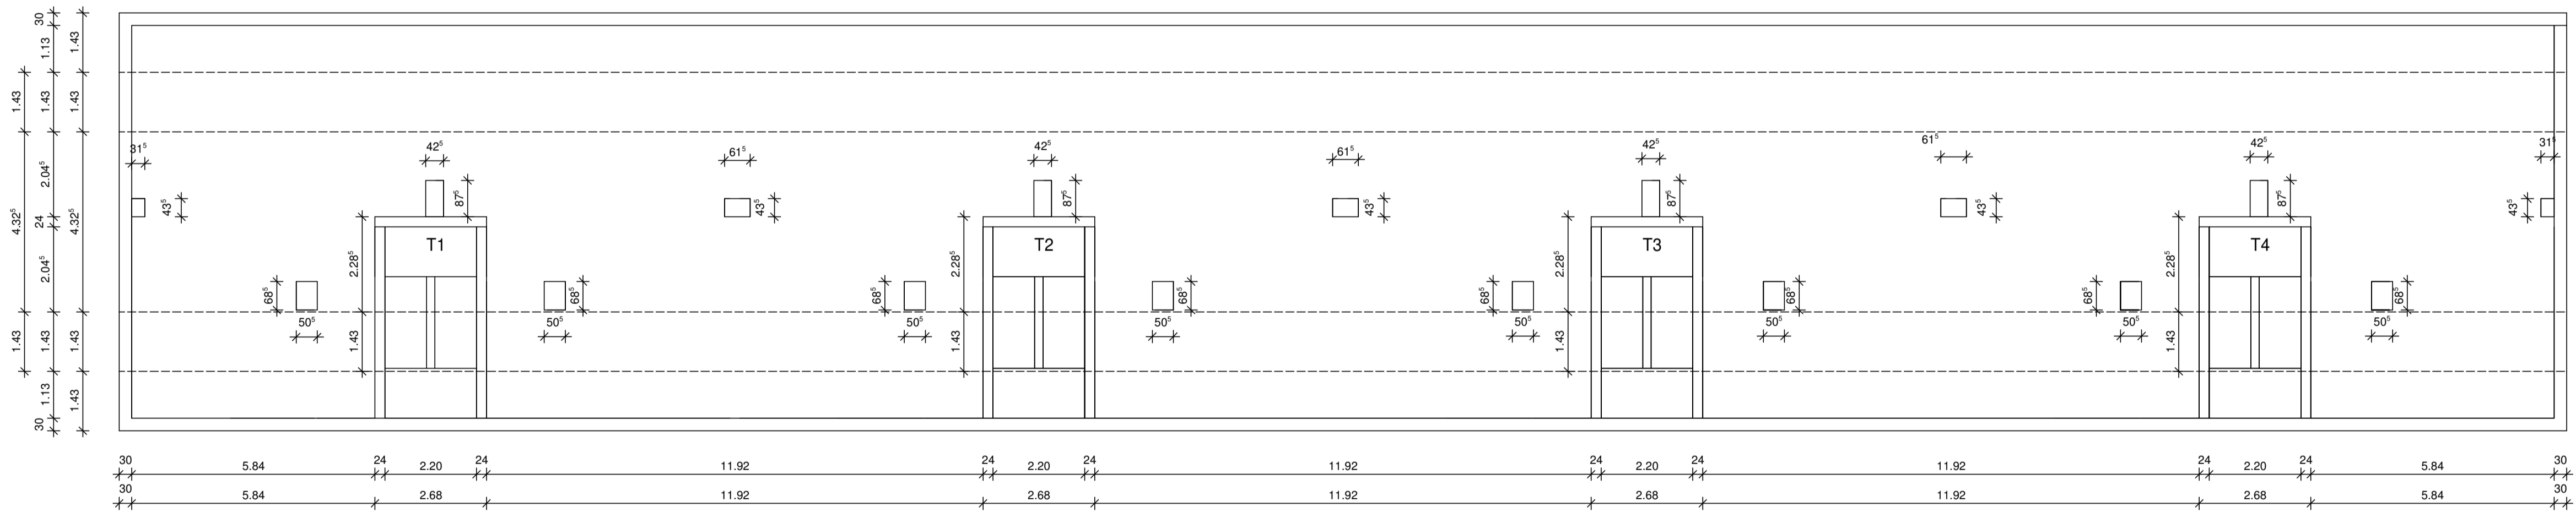
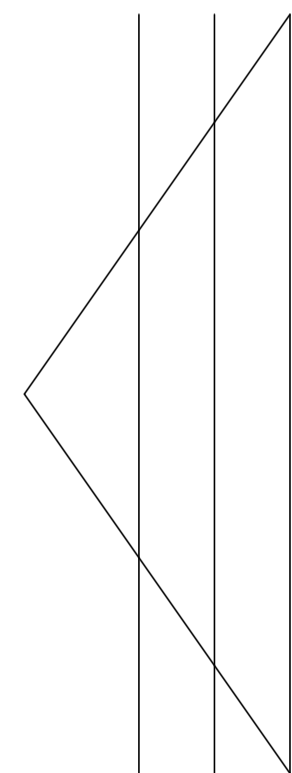


Obergeschoss

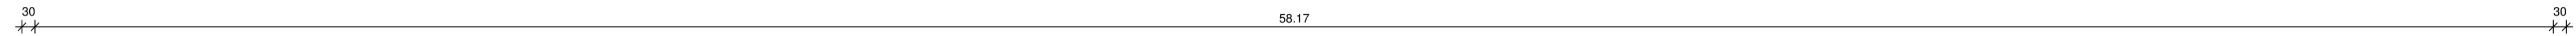

Dachgeschoss

Architekt		 Löper Architekten Roeckstraße 7 23568 Lübeck mail@ulf-loeper.de 0151 24051710	
Bauherr		Familie Tiemeyer Dorfstraße 16 16928 Pankow (Prignitz)	
Bauvorhaben		Aufmass Dorfstraße 16 16928 Pankow (Prignitz)	
Planinhalt		Maßstab	gezeichnet
Grundriss Obergeschoss		1:100	UL
Grundriss Dachgeschoss		1:100	geprüft
Datum		06.03.2024	
Planstand	Bauantrag	Index	Projektnummer
Darstellungsart	Grundriss		0204333
Plandatum		Plannummer	2
02.03.2024			