

Str. 500.00



TANNENSTRASSE

Str. 500.12

SCHNITT
GARAGENEINFAHRT

ENTWÄSSERUNGSRINNE

STÜTZMAUER OK 497.50

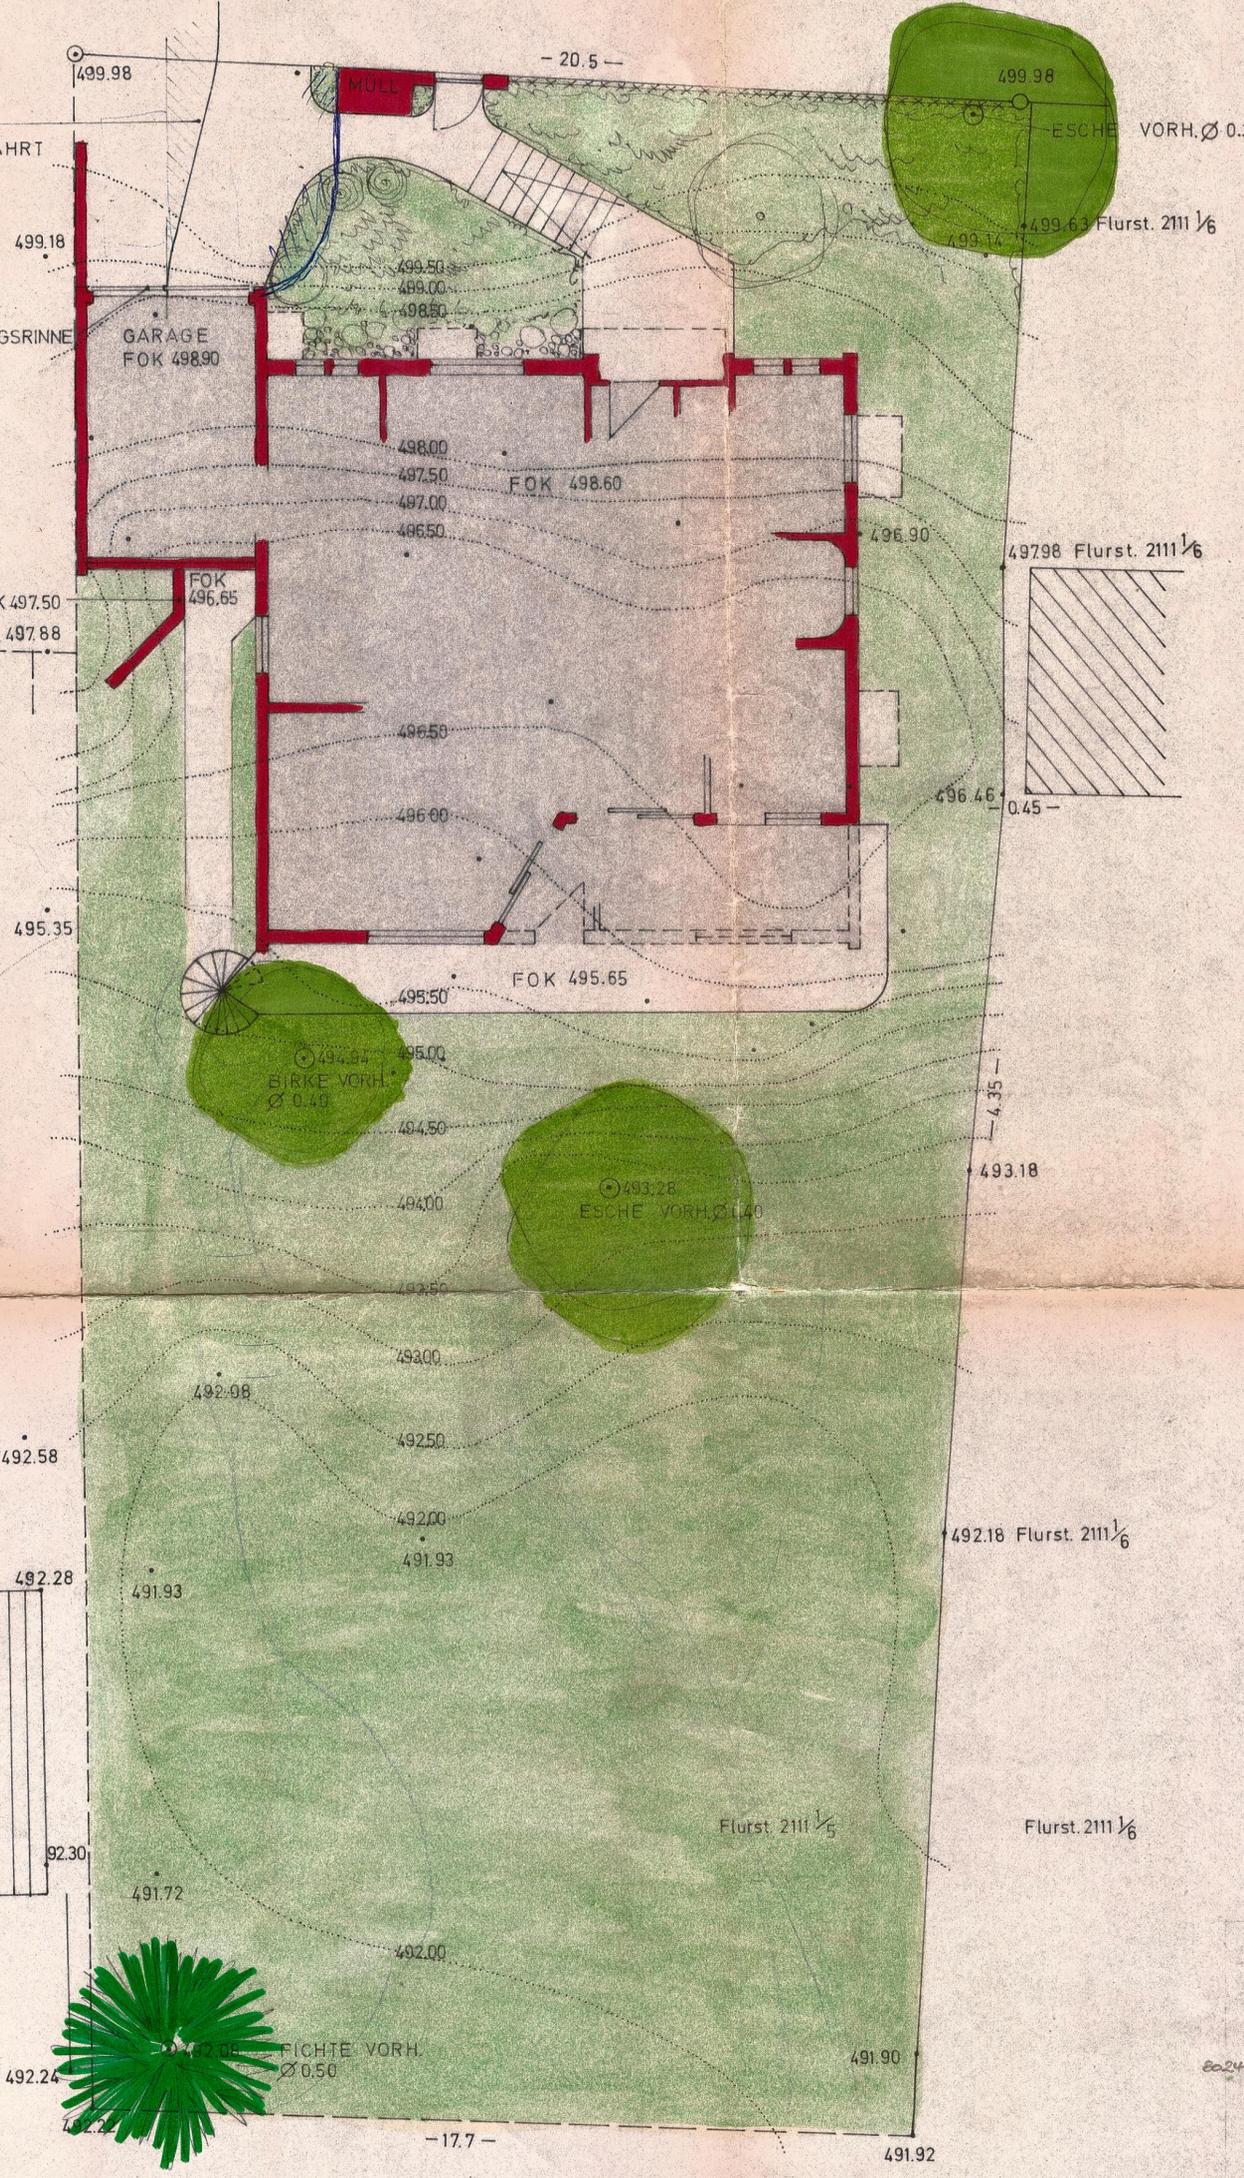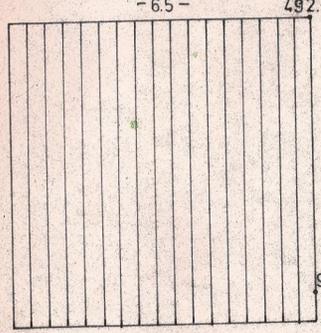

DIE IM PLAN AUFGEFÜHRTEN
VORHANDENEN LAUB- UND
NADELBÄUME SIND ZU ERHALTEN.
AUFSCHÜTTUNGEN IM WURZELBE-
REICH DER BÄUME SIND HÖCHSTENS
BIS ZU 1/4 DER FLÄCHE (JE BAUM)
VORZUNEHMEN.
HÖHENLINIEN VORH. (ALT)

BAUVORHABEN	
HAUSGARTEN E.M. RIEGEL OBERHACHING GLEISSENTAL 11	
PLANBEZEICHNUNG HÖHENPLAN FL. NR. 2111 1/5	
MASZTAB 1:1 0 0	
PLAN NR.	
DATUM 2.4.76	GEÄNDERT
JÖRG JESSACHER FREIER GARTEN- UND LANDSCHAFTSPLANER 8000 MÜNCHEN 60 PLANEGERSTRASSE 87b TEL. 089/88 84 45	

