



SCHNITT 2-2 m1:50

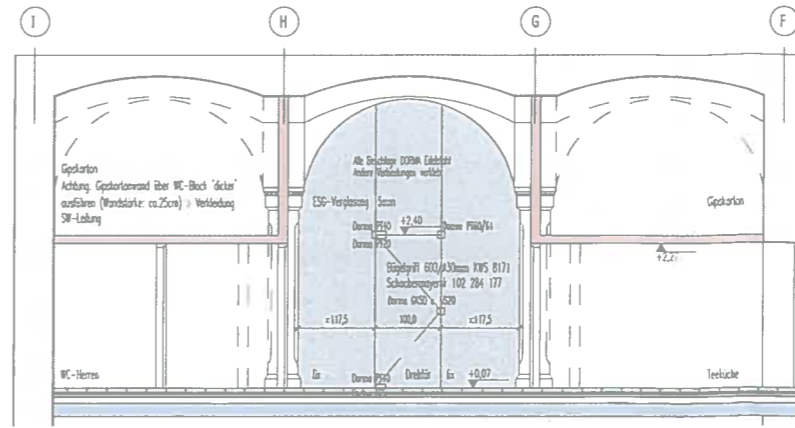

SCHNITT 1-1 m1:50

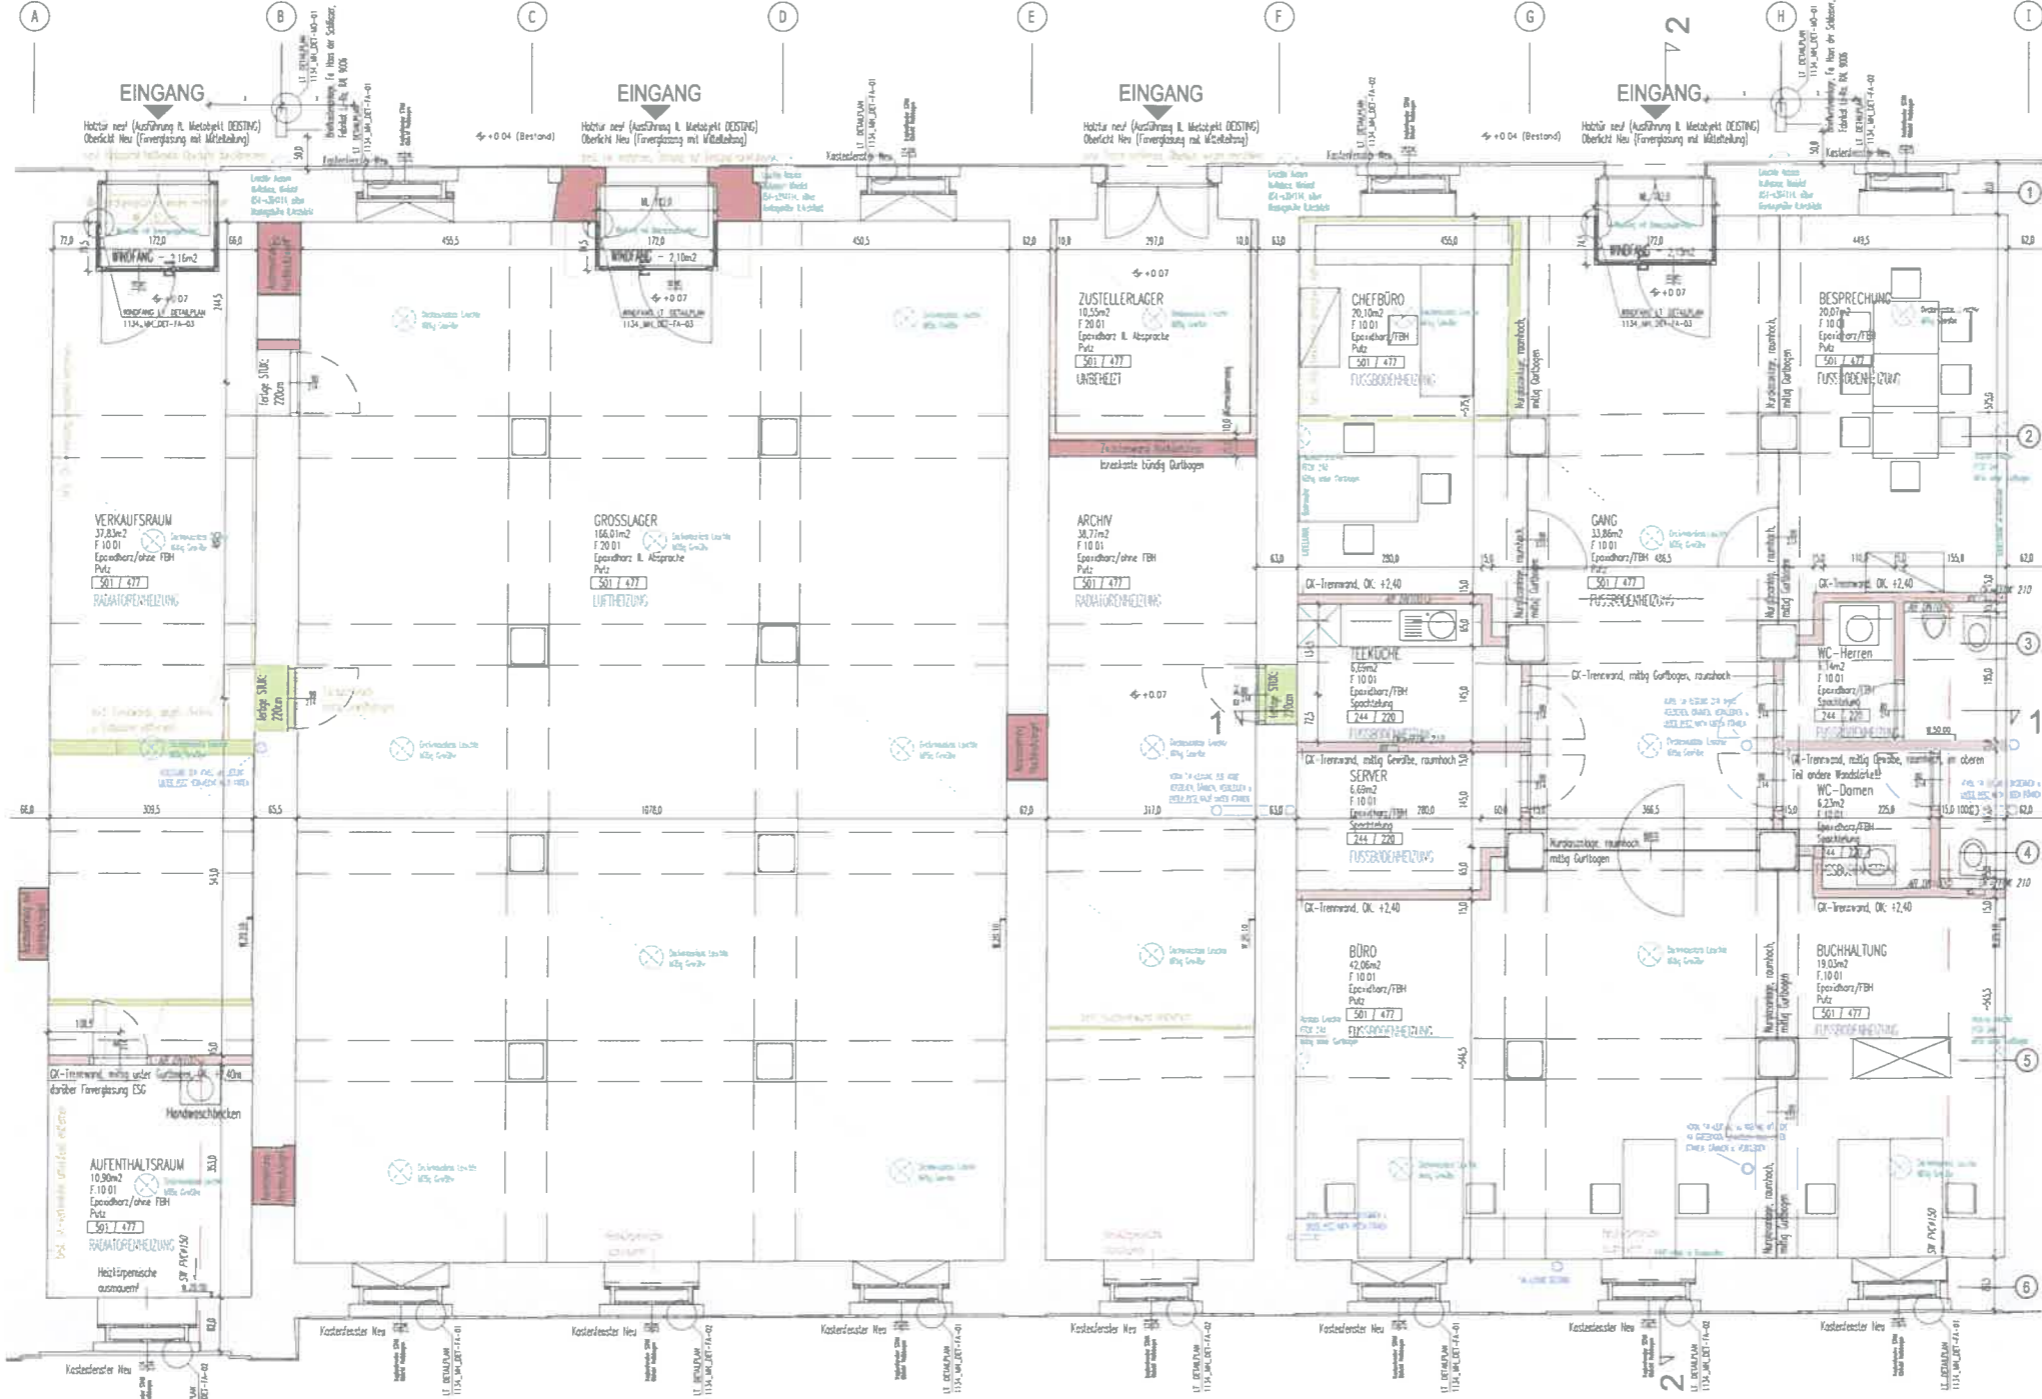

GR m1:50

BESTAND		FUSSBODENCODE		OBERFLÄCHENCODE	
MMK	ABBRUCH	F-00	ESTRICH	F-01	GEPUTZ 1.5 CM + GEMALT *
BE	BETON	F-10	HOLZBELAGE	F-02	* IN STIEGENHAUSEN GLASLES
BB	BEMERKTER BETON	F-20	HANDSTREIBBELAGE	F-30	GEPUTZ 1.0 CM + GEMALT
WB	WÄRMEDÄMMUNG	F-40	KUNSTSTREIBBELAGE	F-40	GEPUTZTELL 0.5 CM + GEMALT
HL	HOLZ	F-50	KUNSTSTOFFBELÄGE IN BÄHNEN	F-50	DESIGNER WEISS
GL	GLAS	F-60	LINOLEUMBELÄGE	F-60	EMALIAUSSTÄTTUNG
		F-70	TEKSTILBELÄGE	F-70	EMALVERLEBUNG
		F-80	METALL-OBERFLÄCHEN	F-80	FLESEN
		F-90	SONDER-OBERFLÄCHEN	F-90	FLESEN AUF PUTZ

WANDCODE		DACHCODE	
W-10	STB WAND	D-10	STB DECKE
W-20	ZIEGEL WAND	D-20	ZIEGEL DECKE
W-30	HOLZ WAND	D-30	HOLZ DECKE
W-40	STAHL WAND	D-40	STAHL DECKE
W-50	STÄNDER WAND	D-50	STAHL DECKE
W-60	VORSATZSCHALE	D-90	SONDERKONSTRUKTION
W-70	VERBODEN		
W-80	VERBODEN		
W-90	SONDERKONSTRUKTIONEN		

RAUMBLOCK	
RAUMNUMMER	RAUMNAME
FUSSBODENCODE	FUSSBODENCODE
ROOFBELAG	ROOFBELAG
DECORSET	DECORSET
UF ANG	UF ANG

PLÄNE UND MASSE SIND VOR BEGINN DER ARBEITEN VOM AUSFÜHRENDE ZU PRÜFEN. NATURMASSE NEHMEN!
 ALLE ANGEHÖRIGEN STURZ- UND TRAPPENPHÄNOMENE EN-OR AUSSPRICHEN BEZÜGEN SICH AUF TECHNISCHE FUSSBODENBEPLÄNKE
 GENAUE ANFÄHRUNG UND HOHE VOR ORT MIT BAUREITUNG UND PLANUNG KLÄREN

POLIERPLAN

INDEX	ÄNDERUNG	GEZ.	DATUM
-	verh. SW-Lösungen eingetragen	JE	25.03.2013
-	Boden Aufbau Lagerraumlichkeiten ESG-Verglasung Euro überarbeitet	JE	27.03.2013
-		JE	10.04.2013

PLANINHALT
 1134
WELS
 DRAGONERHÖFE
 MITTEL HOF
 GEWERBE Achse A-I
GRUNDRISS
 SCHNITT

 HÖHENKOTEN ABS:
 ±0.00 = 327,81 über Adna
 FREIGABEVERMERK