


Grundriß 1.OG

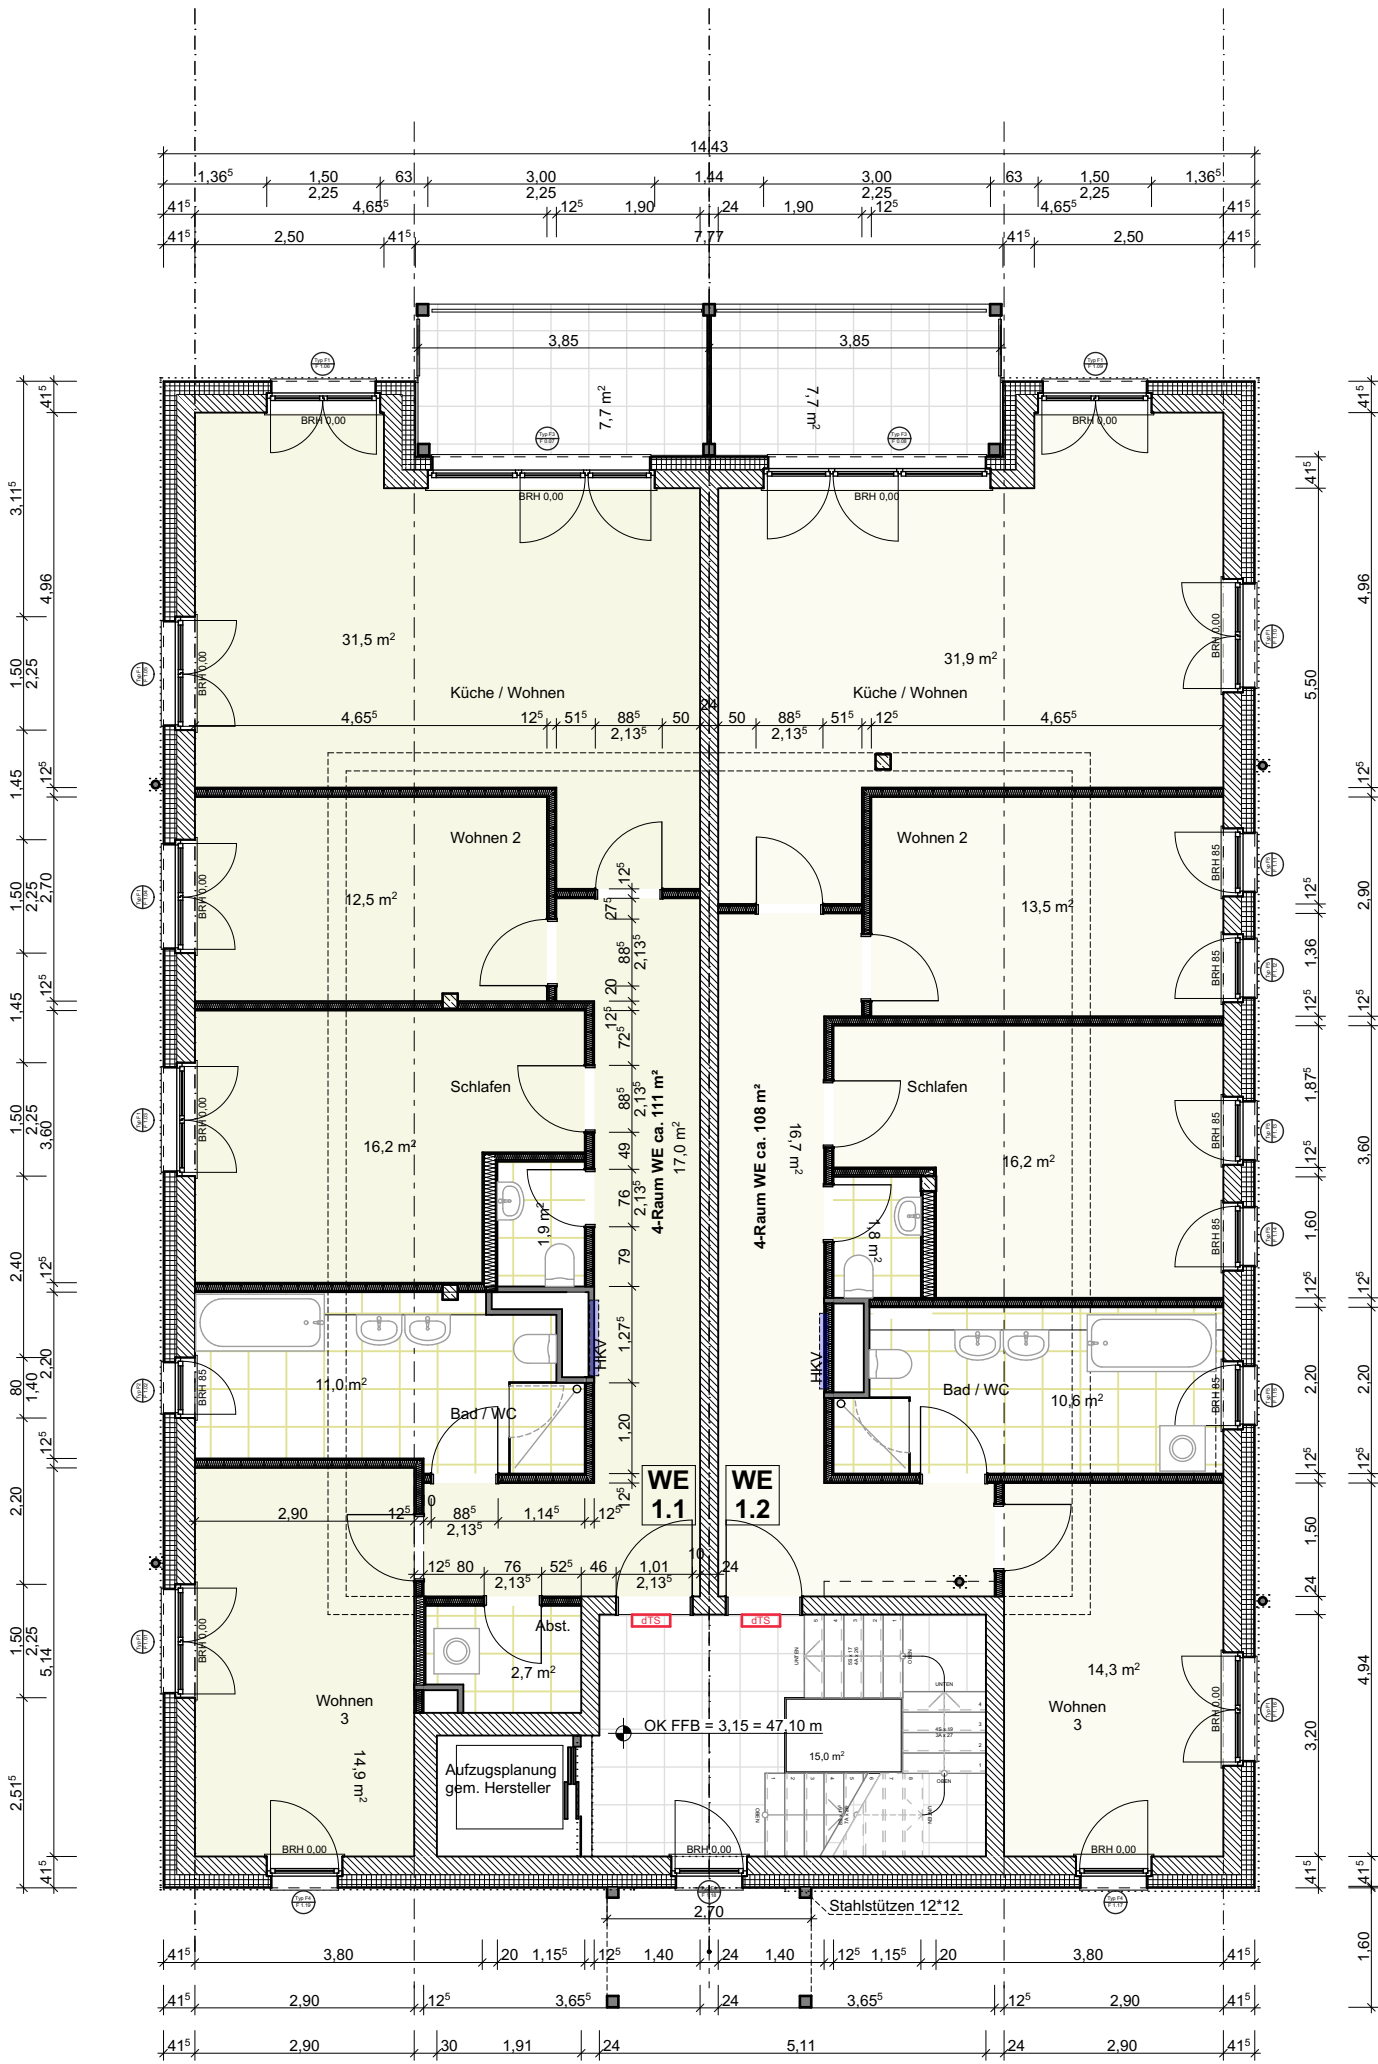

Neubau Mehrfamilienhaus Biederitz Bahnhofstrasse 4 - GKL 3

ARCHITEKT / SIEGEL	PLANINFO	LPH	ZEICHNUNG	Z-NR	BAUHERR	
Schmeier+Miersch Architekten PartGmbB		AFU	Grundriß 1.OG	A-03.2	Jens Schaarschmidt Goethestrasse 17 39175 Biederitz	
			MASZSTAB	PLANSTAND		
			1:100	17.10.2023		
		Dieses Projekt nebst Anlagen unterliegt dem Urheberrechtsgesetz in der derzeitigen Fassung und darf ohne Genehmigung des Entwurfsverfassers weder vervielfältigt noch ganz oder teilweise anderweitig verwendet werden oder dritten zugänglich gemacht werden. Die Verwertungsrechte und Urheberrechte bleiben dem Entwurfsverfasser vorbehalten. Alle Maße sind von der ausführenden Firma eigenverantwortlich zu prüfen, Differenzen zu Planungsangaben sowie Maßdifferenzen müssen vor Ausführung mit den zuständigen Planern geklärt werden. Bedenken gegen die vorgesehene Konstruktion sind den zuständigen Planern, in jedem Falle dem Architekten rechtzeitig mitzuteilen.				PLANER
		SCHMEIER+MIERSCH ARCHITEKTEN Partnerschaftsgesellschaft mbB Klosterwuhne 42 • 39124 Magdeburg				