
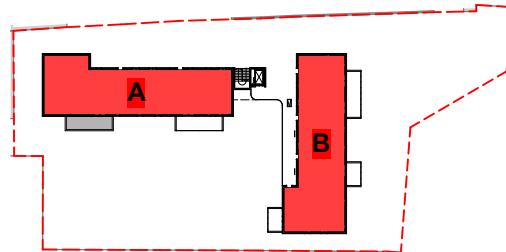


**Neubau Wohnanlage
Hygge Wels Neustadt**

Die dargestellte Einrichtung bzw.
Möblierung ist beispielhaft.

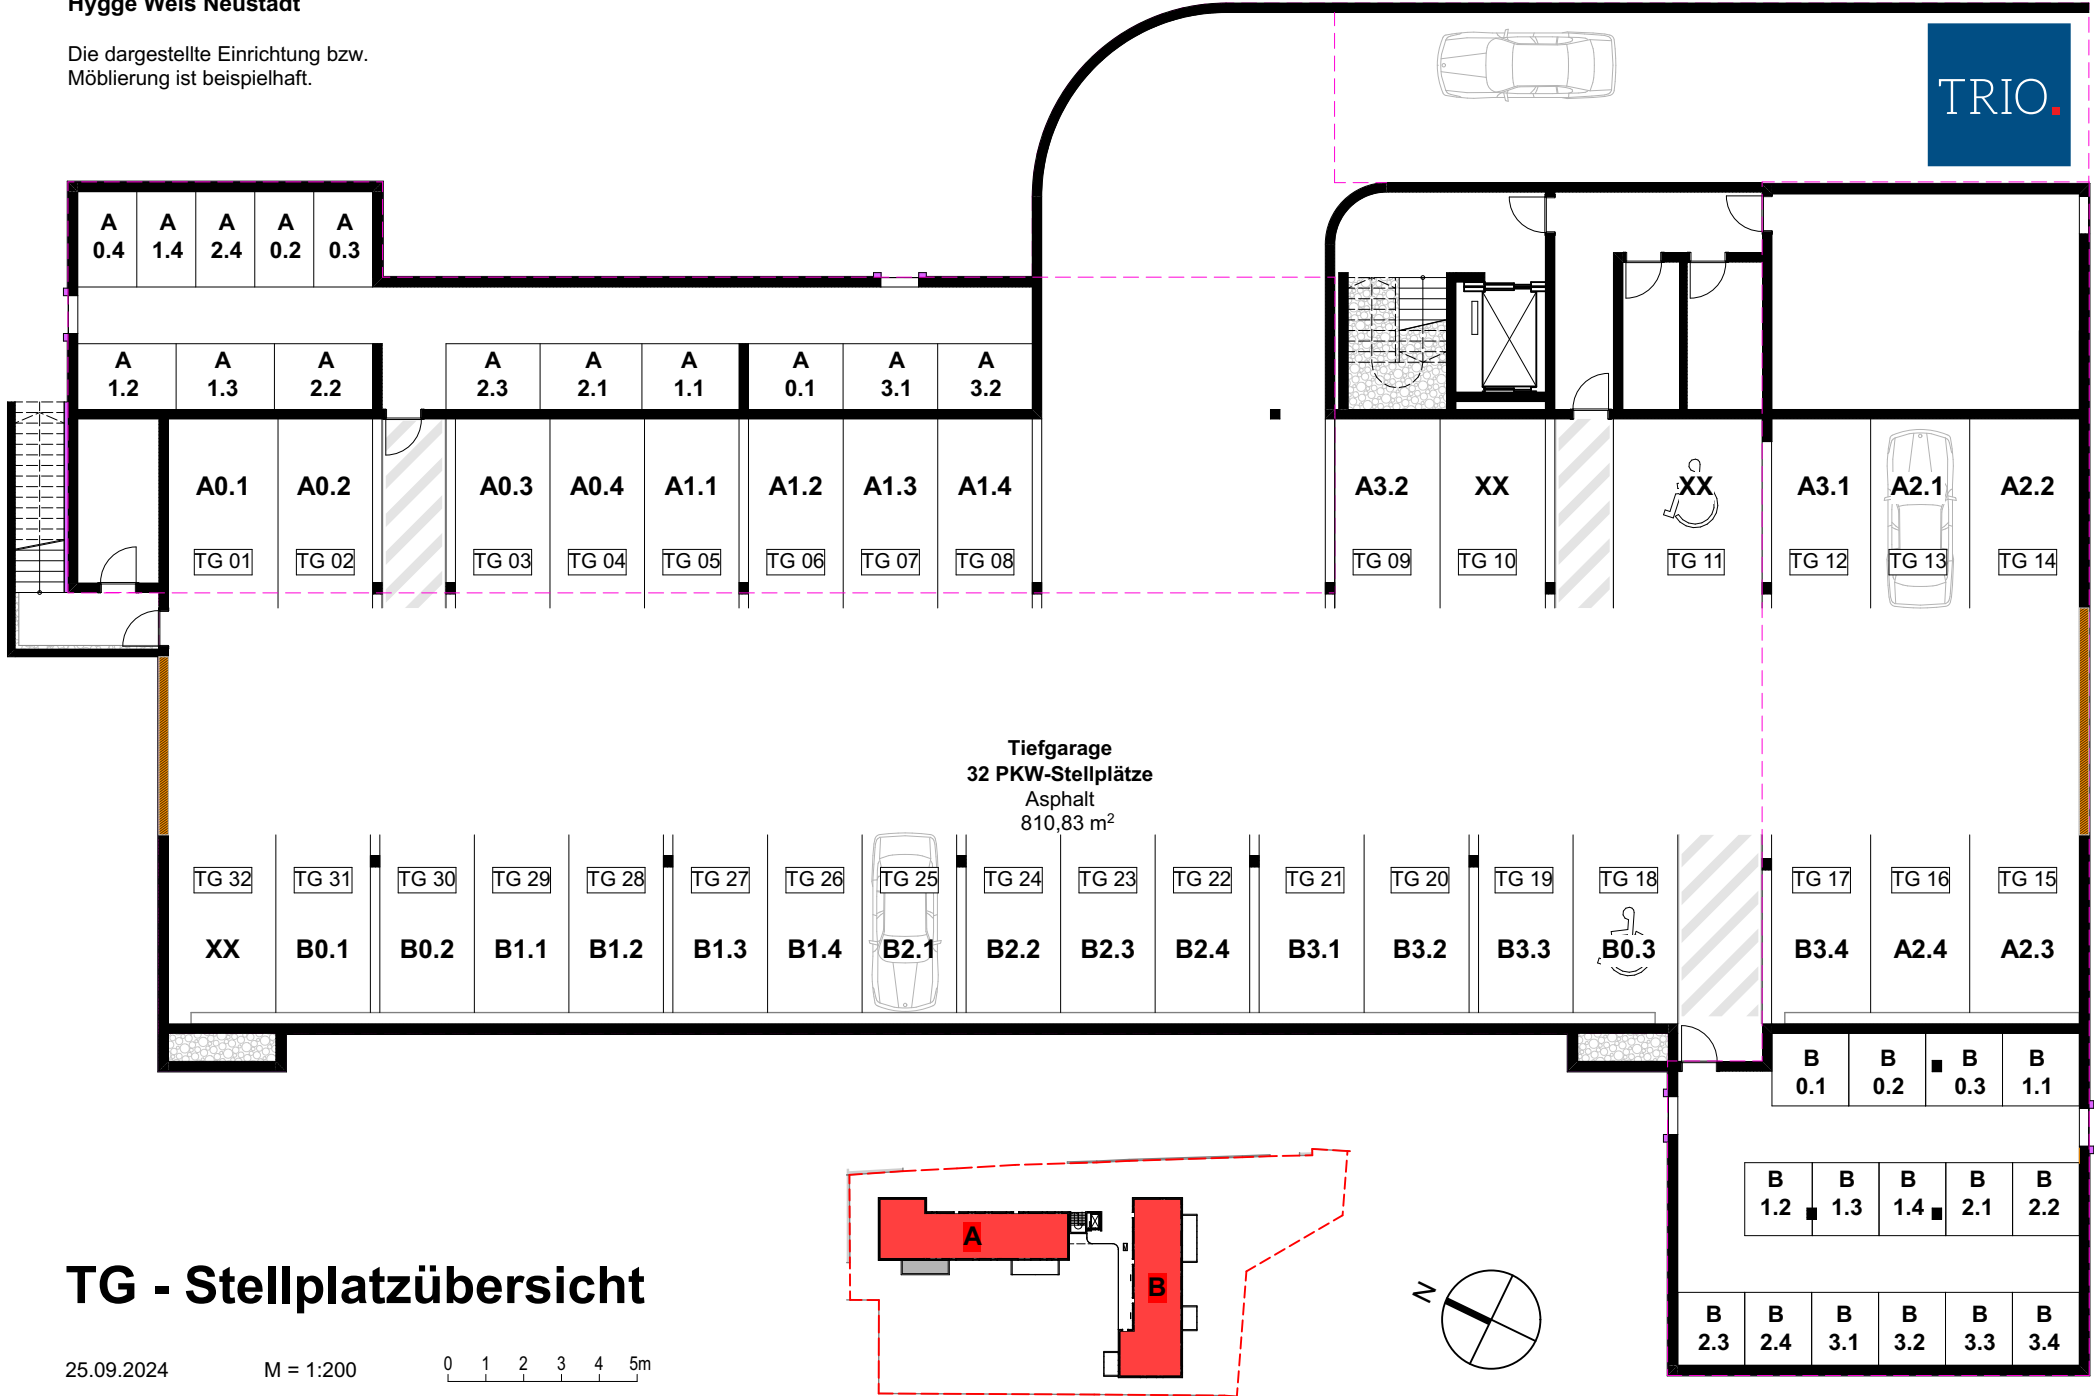

B 0.1	B 0.2	B 0.3	B 1.1
B 1.2	B 1.3	B 1.4	B 2.1
B 2.2	B 2.3	B 2.4	B 3.1
B 3.2	B 3.3	B 3.4	B 3.4