



# DACHAUSBAU M. POLAT NORDSTETTEN M. 1:100

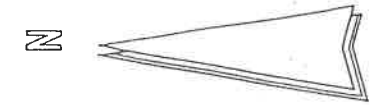

## ERD- GESCHOSS

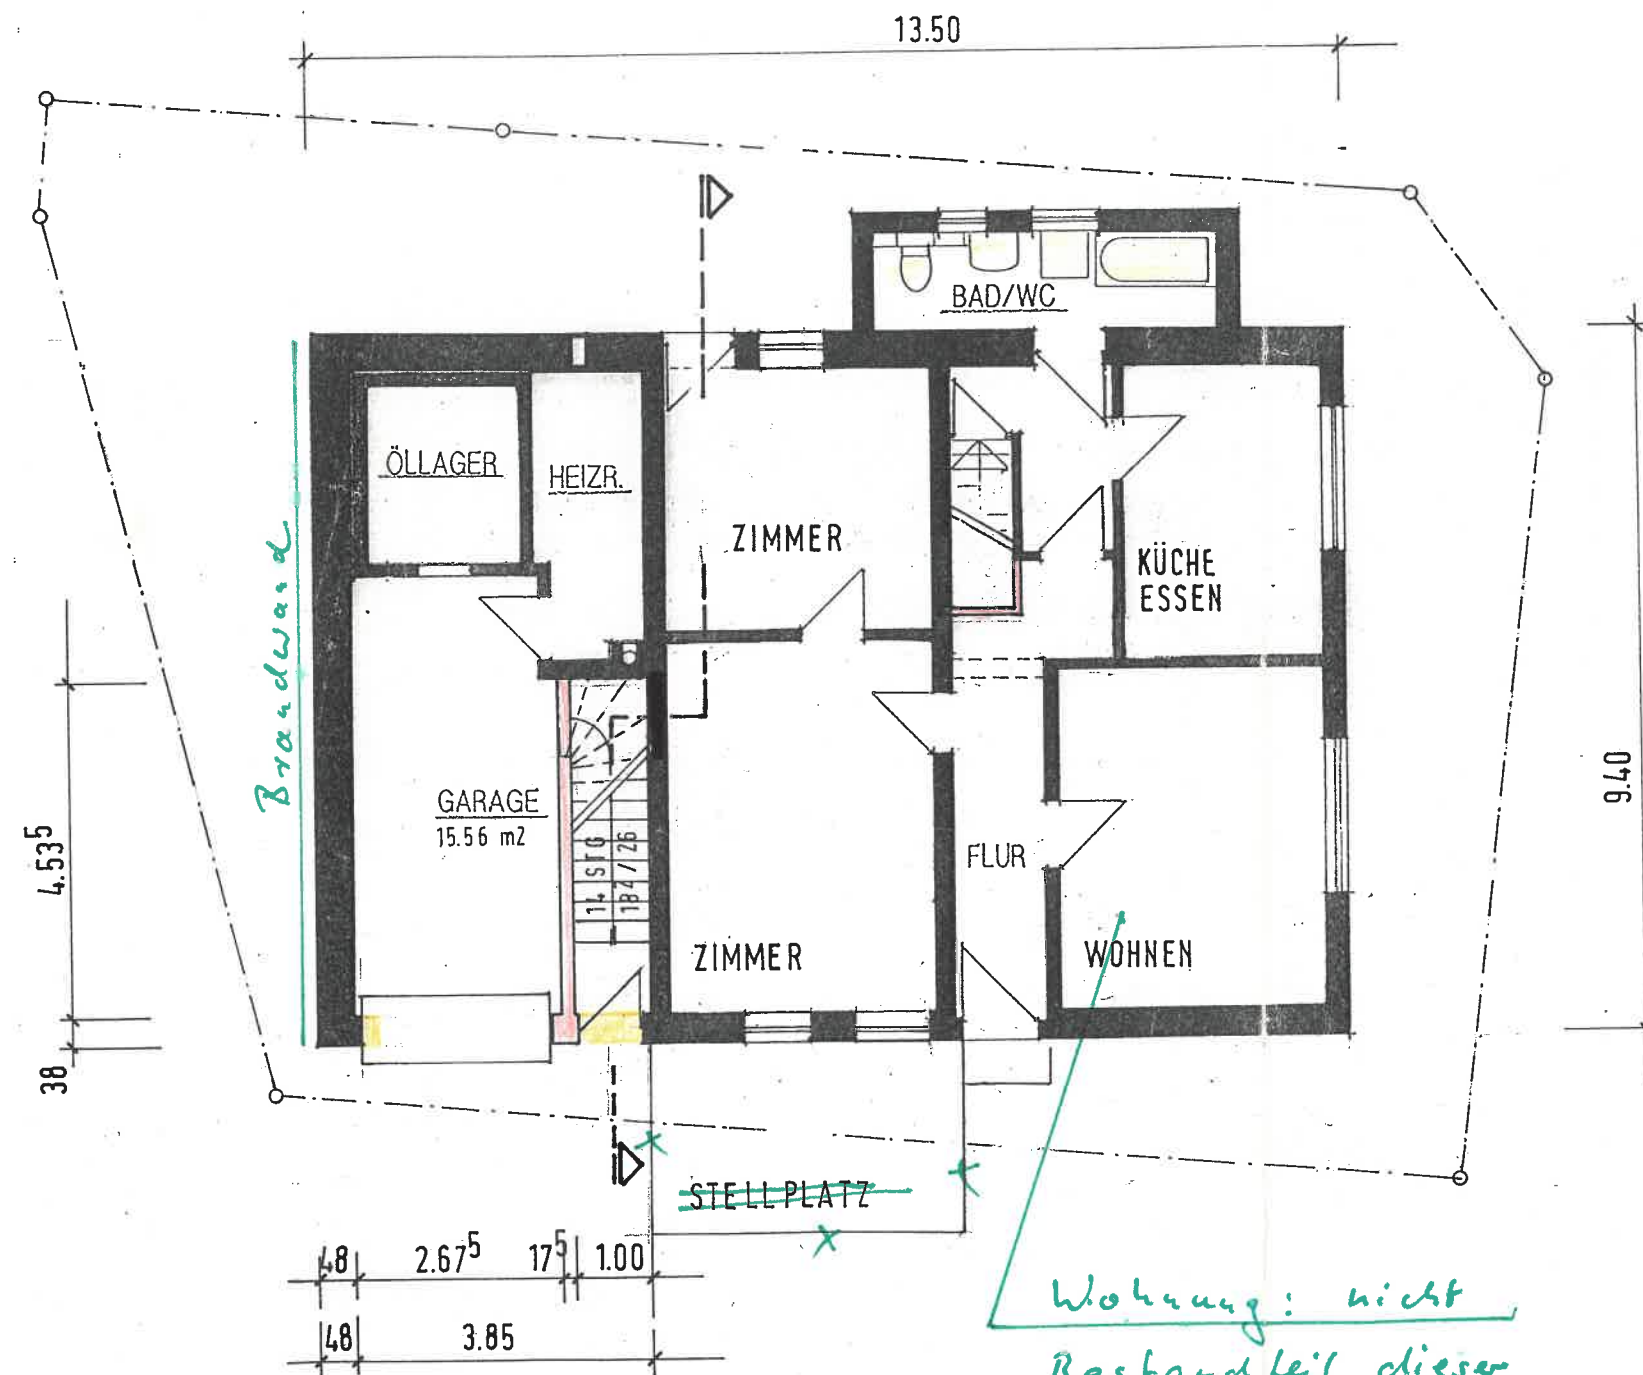

*Wohnung: nicht  
Bestandteil dieser  
Baugenehmigung*

BAUHERR: MIHRALI POLAT  
EMPFINGER STR. 2  
72160 HORB-NORDSTETTEN

NORDSTETTEN, DEN 2.5.96

DER BAUHERR: *Polat M.*

ARCHITEKT: BERNHARD EBERHARDT  
-FREIER ARCHITEKT-  
ALTHEIMER STRASSE 28  
72160 HORB A.N.  
TEL. 07451-8249  
FAX 3309

HORB APRIL 1996 *R.*