
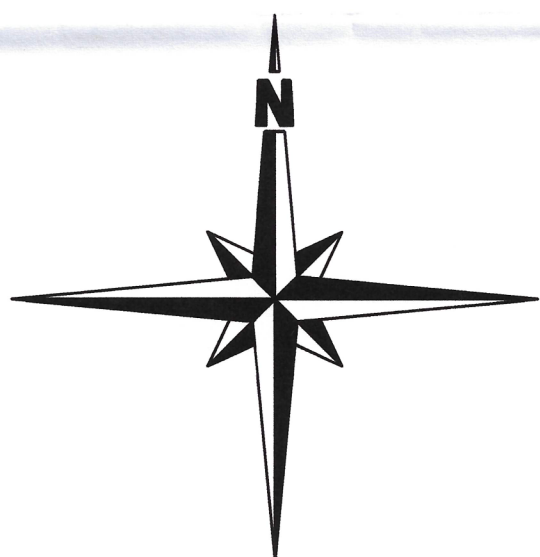
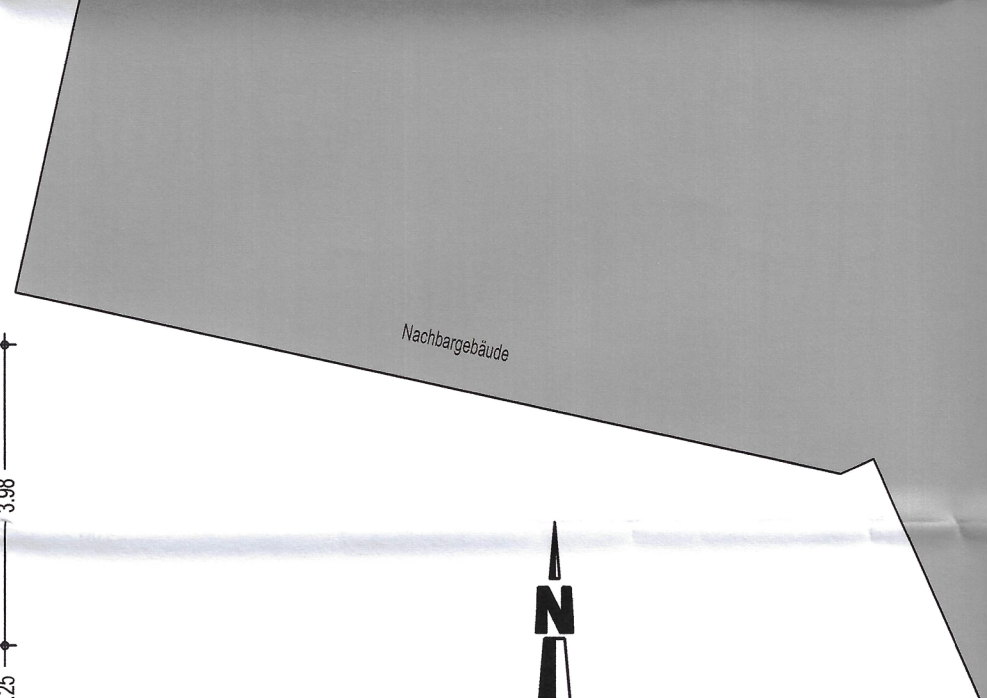


Überdachung Wintergarten/ Bestand der Aussenterrassenzone der Gaststätte im EG

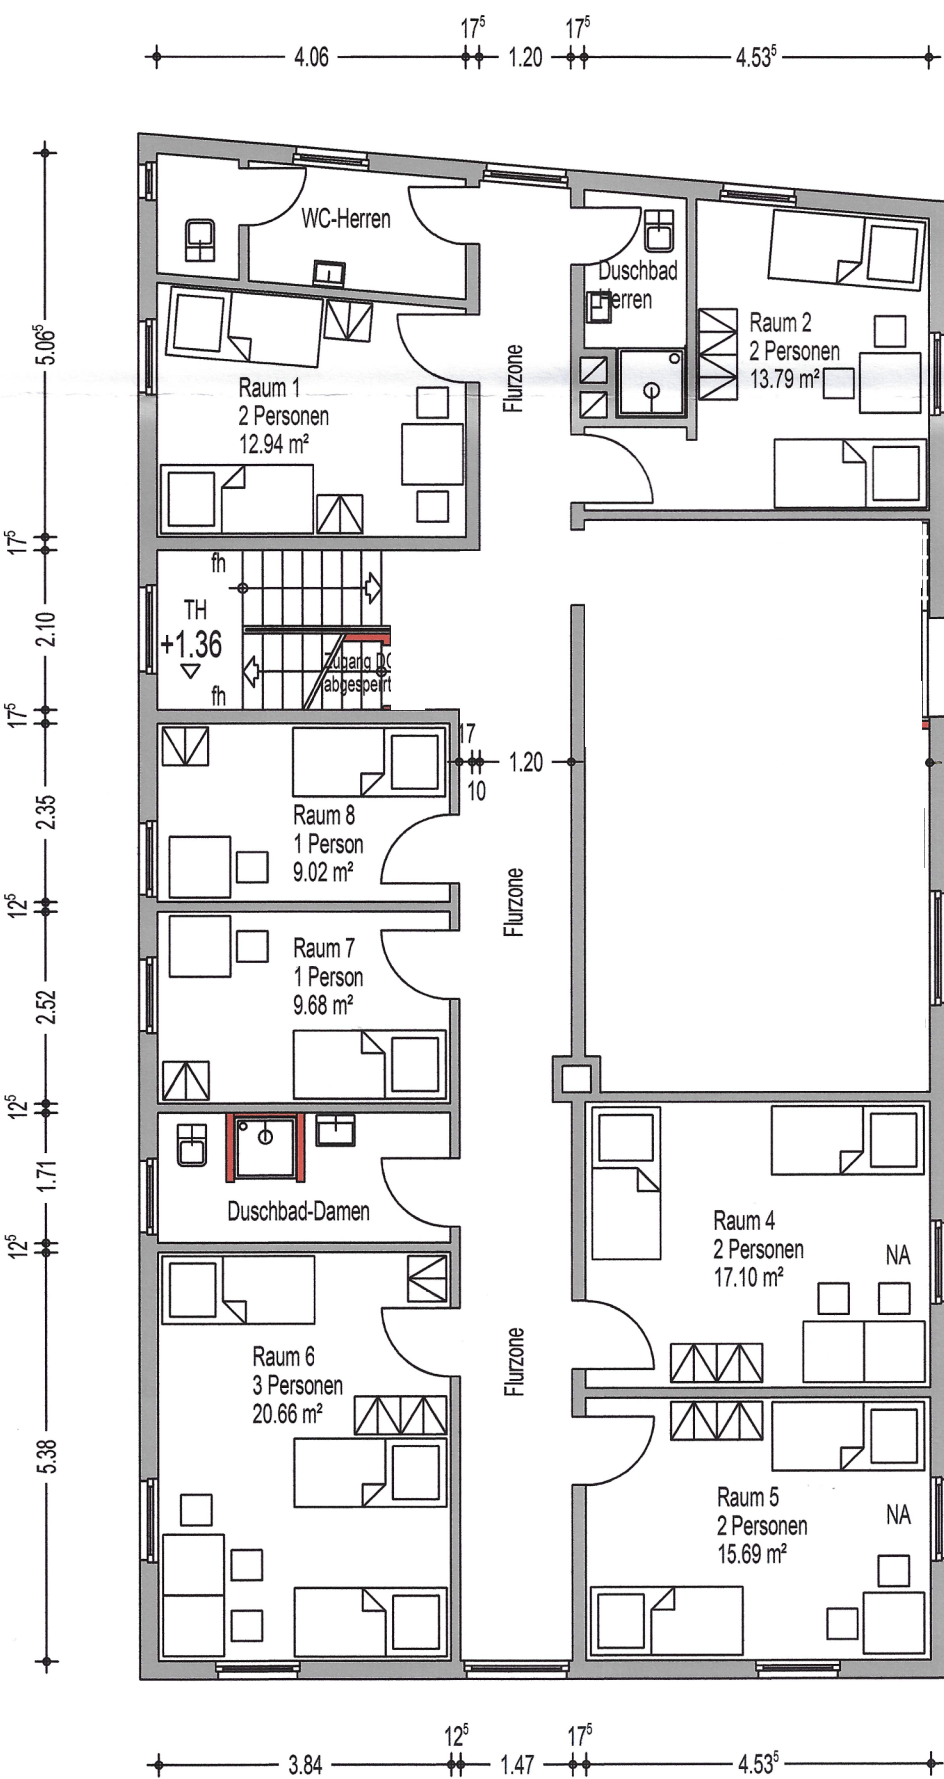