


GEBÄUDE 2

TOP 4

OBERGESCHOSS    M 1:100

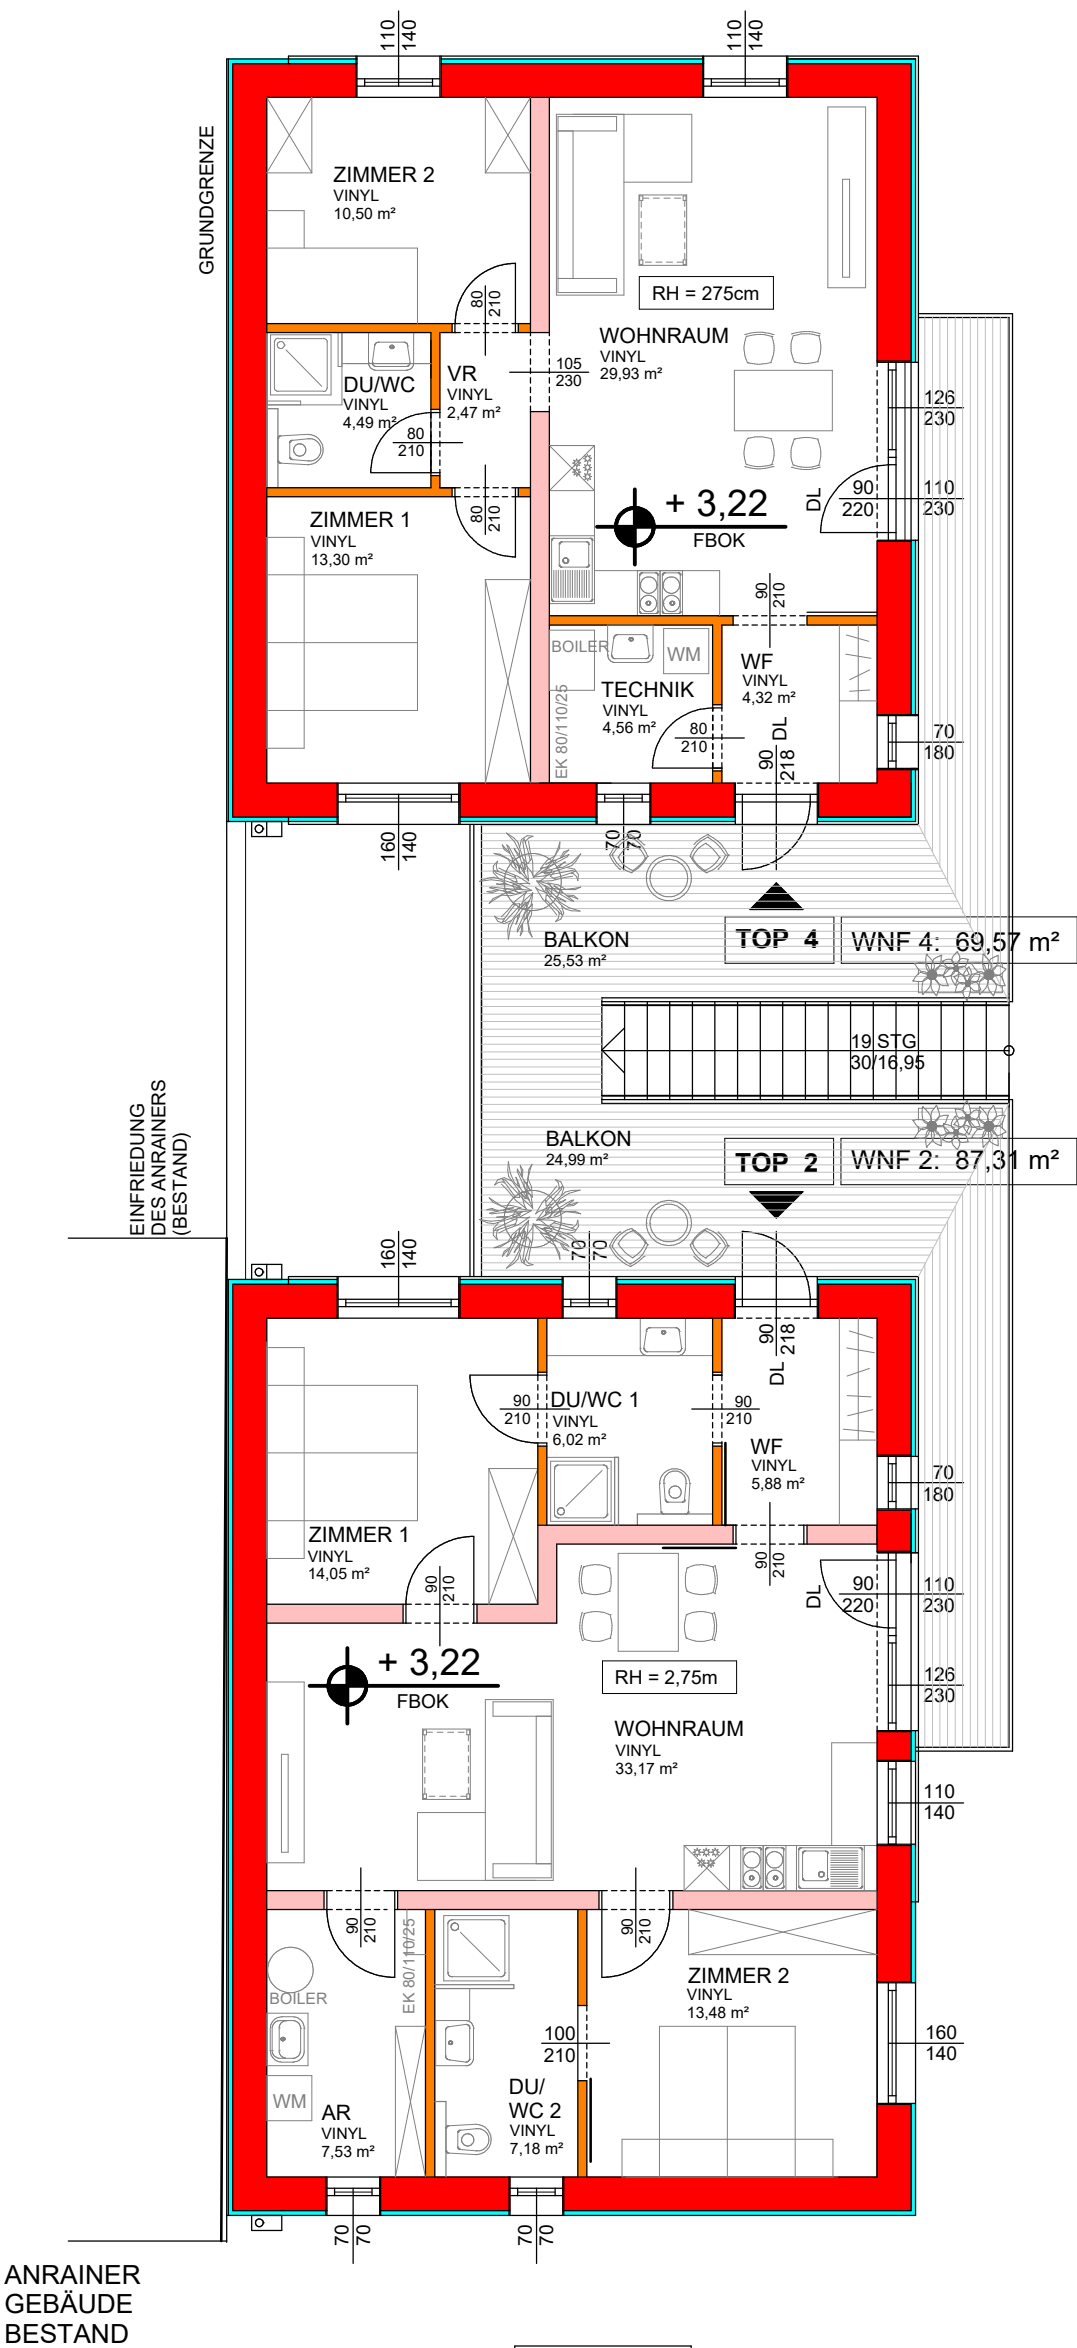

GEBÄUDE 1

TOP 2

OBERGESCHOSS    M 1:100