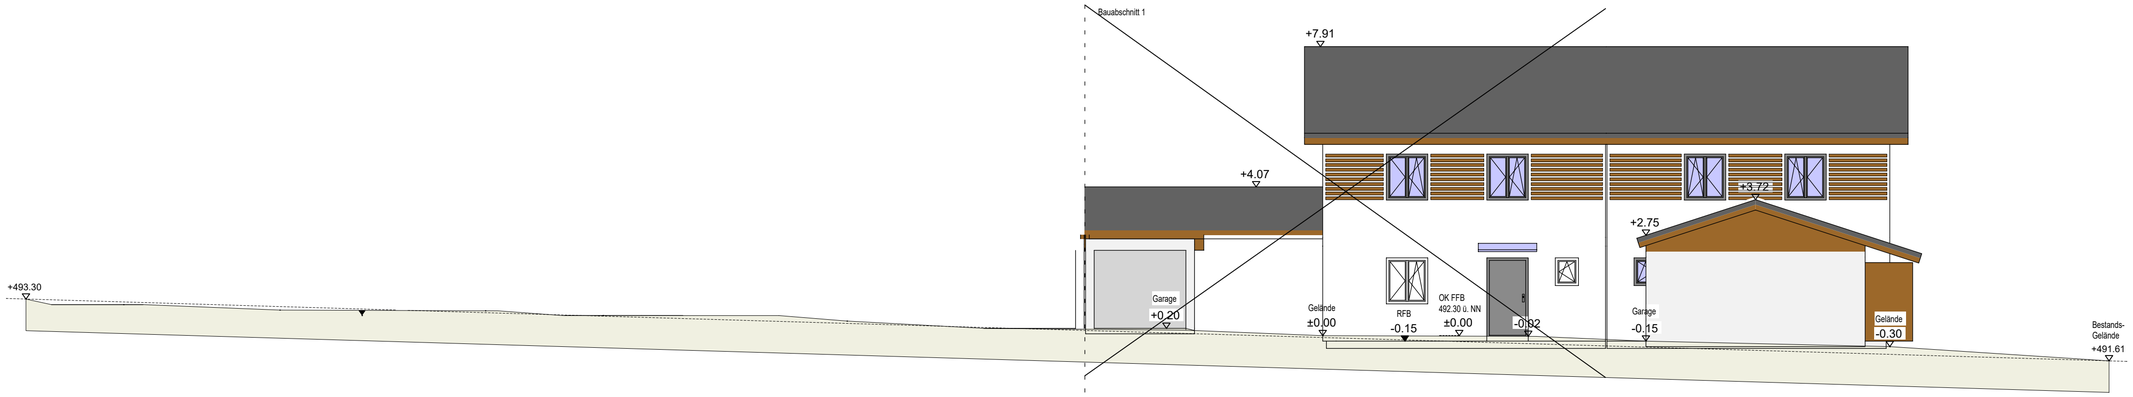

Ansicht Nord

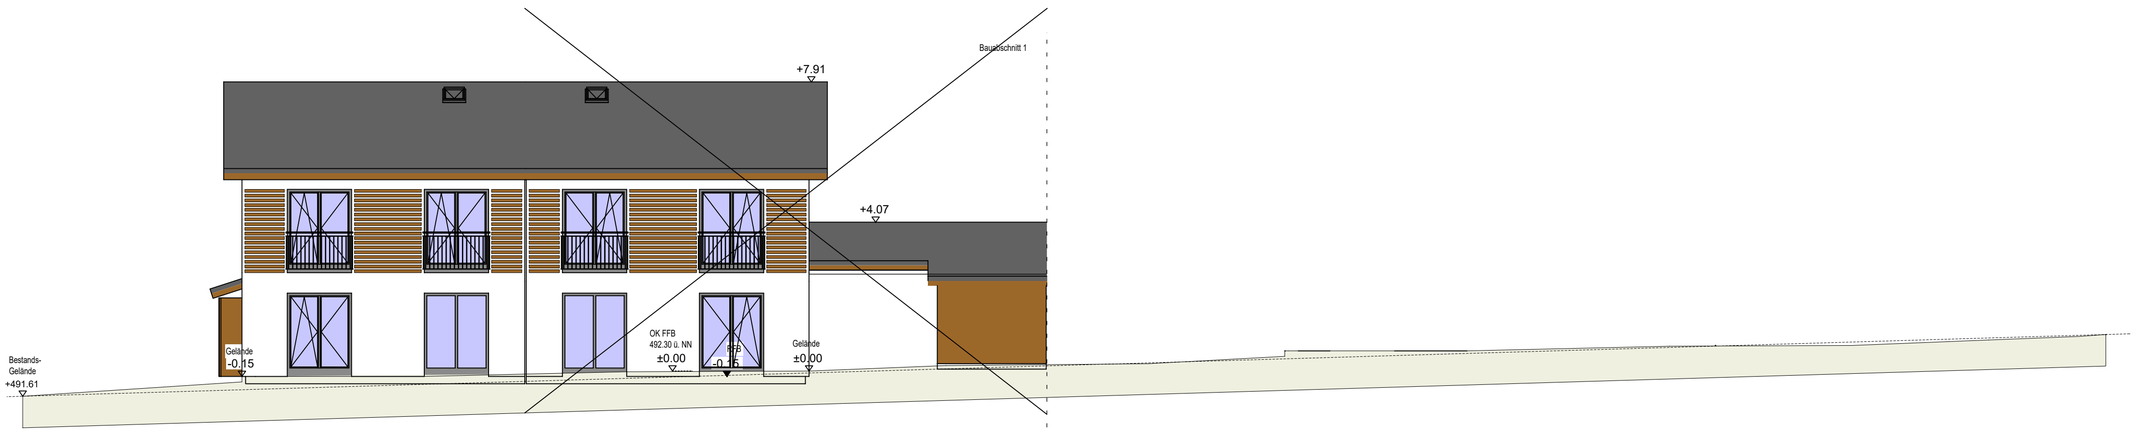

Ansicht Süd

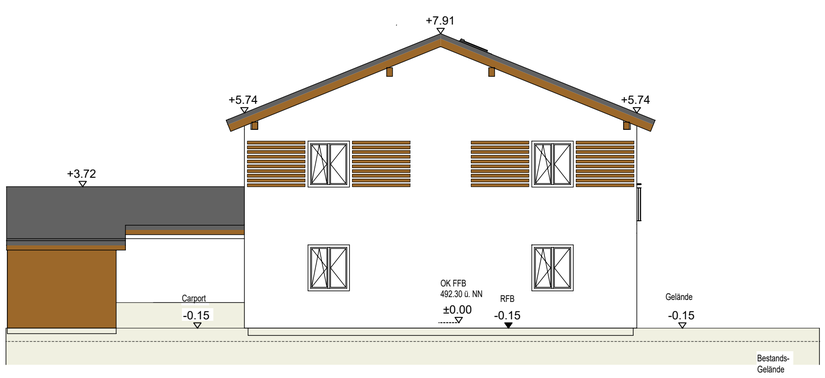

Ansicht West

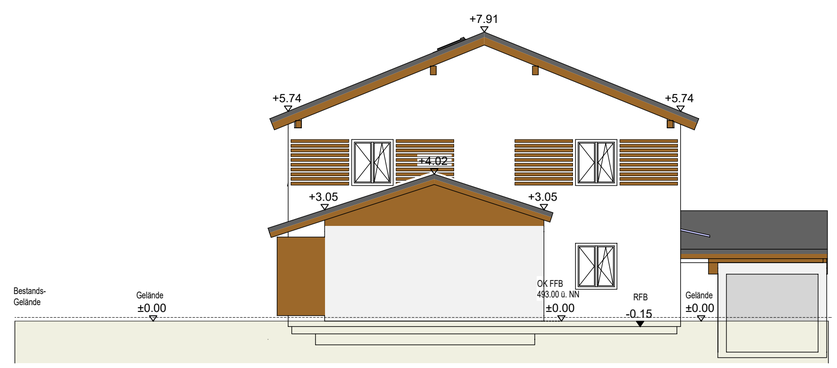

Ansicht Ost

DACHAUFBAU HD:
Betondachstein anthrazit
Lattung 3/5cm
Konterlattung 3/5cm
Dachbahn diffusionsoffen
Dachschalung 2cm
Sparren mit Zwischensparrendämmung ca. 20cm
(laut Statik / EnEV)
Dampfsperre
Lattung 3/5cm
GKF Feuerschutzplatte 1,5cm

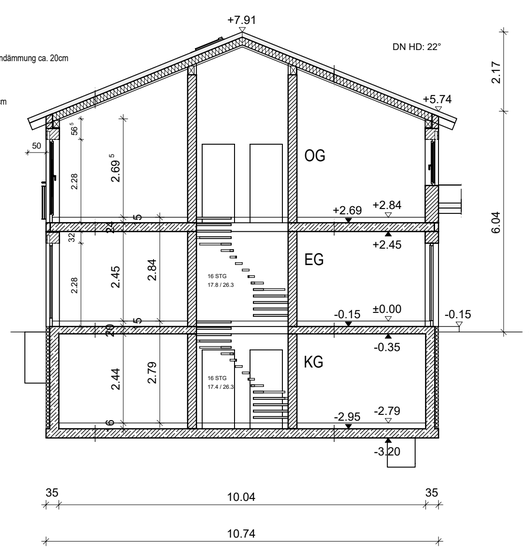

Schnitt A - A

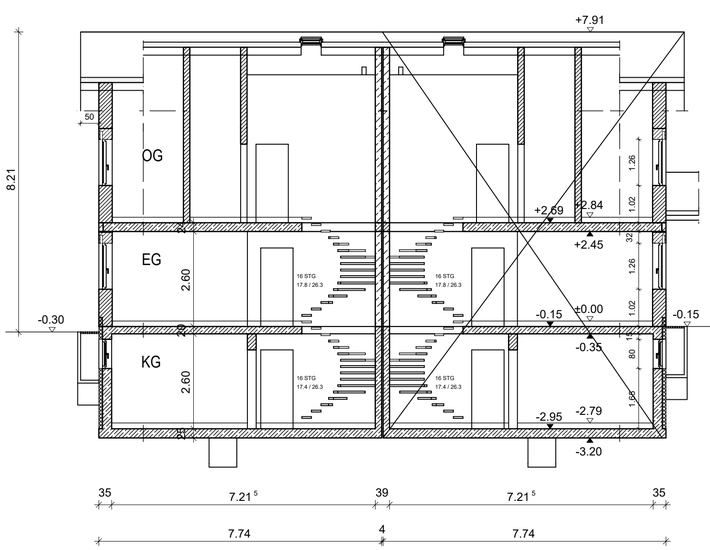

Schnitt B-B

DACHAUFBAU Garage:
Betondachstein anthrazit
Lattung 3/5cm
Konterlattung 3/5cm
Dachbahn
Dachschalung 2cm
Sparren ca. 14cm
(laut Statik)

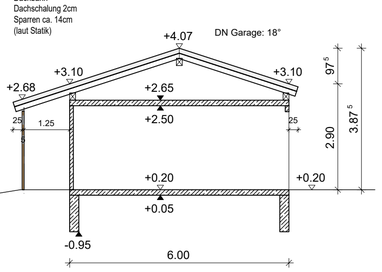

Schnitt Garage

Eingabeplan

ART DES VORHABENS	Neubau von einer Doppelhaushälfte mit Garage und Carport
ORT DES VORHABENS	Nähe Angerweg 83104 Tuntenhausen / Ostermünchen
BAUHERR	Lettl Hausbau GmbH Rosenberger Straße 2 83527 Haag i. OB Datum / Unterschrift
GRUNDEIGENTÜMER	Kapser, Hans Peter Gluckstraße 8 83024 Rosenheim FLURST.NR. 1189/7 Datum / Unterschrift
NACHBARN	Riedl, Benno Josef Fritz-Schäffer-Straße 41 83104 Tuntenhausen FLURST.NR. 1175/2 ; 1187 Datum / Unterschrift Mangstl, Josef Mangstl, Anna Fritz-Schäffer-Straße 37 83104 Tuntenhausen FLURST.NR. 1186 Datum / Unterschrift Datum / Unterschrift Winkler, Martina Winkler, Maximilian Fritz-Schäffer-Straße 33 83104 Tuntenhausen FLURST.NR. 2691 Datum / Unterschrift Datum / Unterschrift Jegg, Karin Angerweg 7a 83104 Tuntenhausen FLURST.NR. 1189/17 Datum / Unterschrift Cumpanas, Gabriela Kräuterstraße 14 83122 Samerberg FLURST.NR. 1189/19 Datum / Unterschrift
PLANINHALT	Ansichten: 1 : 100 Schnitt: A-A, B-B 1 : 100 26.11.2019 Datum - Planausgabe
PLANVERFASSER	**Lettl Hausbau GmbH** Christian Lettl Rosenberger Str. 2 83527 Haag i. OB Tel.: 08072/1596 Mail.: info@lettl-hausbau.de Datum / Unterschrift