


GRUNDRISS I. OBERGESCHOSS

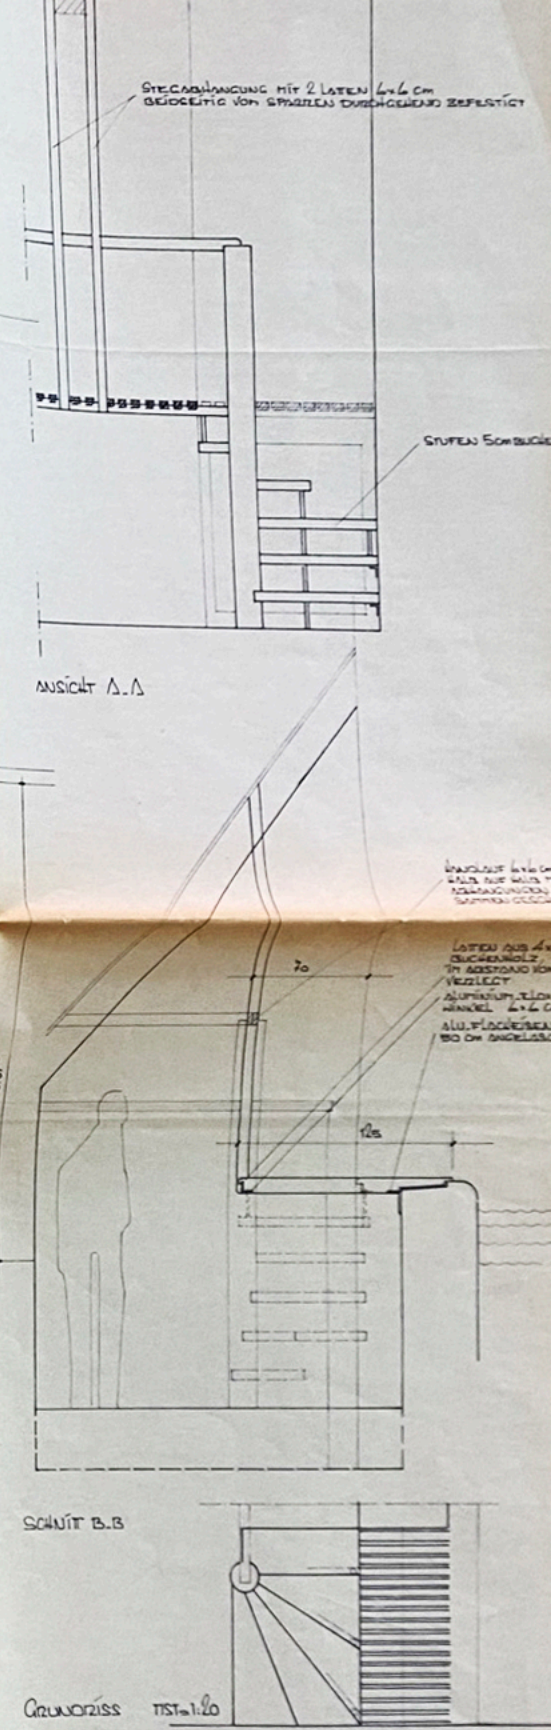

BAUHERR : HANS PETER KOSSENDEY
 PROJEKT : UMBAU EINES VORH. WOHN U. GESCHAFTSHAUS
 BAUORT : 2901 WIEFELSTEDT, HAUPTSTR. 22
 BAUTEIL : GRUNDRISS I. OBERGESCHOSS

Mittlerer Selbige
Architekt VFA
 Christa Selbige
Innenarchitektin
 Dorenthof 25 Tel. 041
 2900 Oldenburg

Gezeichnet	Datum	Maßstab	Korrigiert
M.N.		1:50 1:20	