


Wohnung 01, EG

Wohnen / Essen	50,6 m ²
Küche	4,9 m ²
Zimmer 1	18,5 m ²
Zimmer 2	18,5 m ²
Bad	9,6 m ²
Diele	5,9 m ²
Flur 1	3,7 m ²
Flur 2	2,5 m ²
Abst.	1,5 m ²
Gesamtwohnfläche ca.	115,7 m²

Die Flächen sind ungefähre Angaben.
Wohnflächenberechnung wurde anhand
von alten Bestandsplänen gefertigt.
Es fand kein Aufmaß statt.

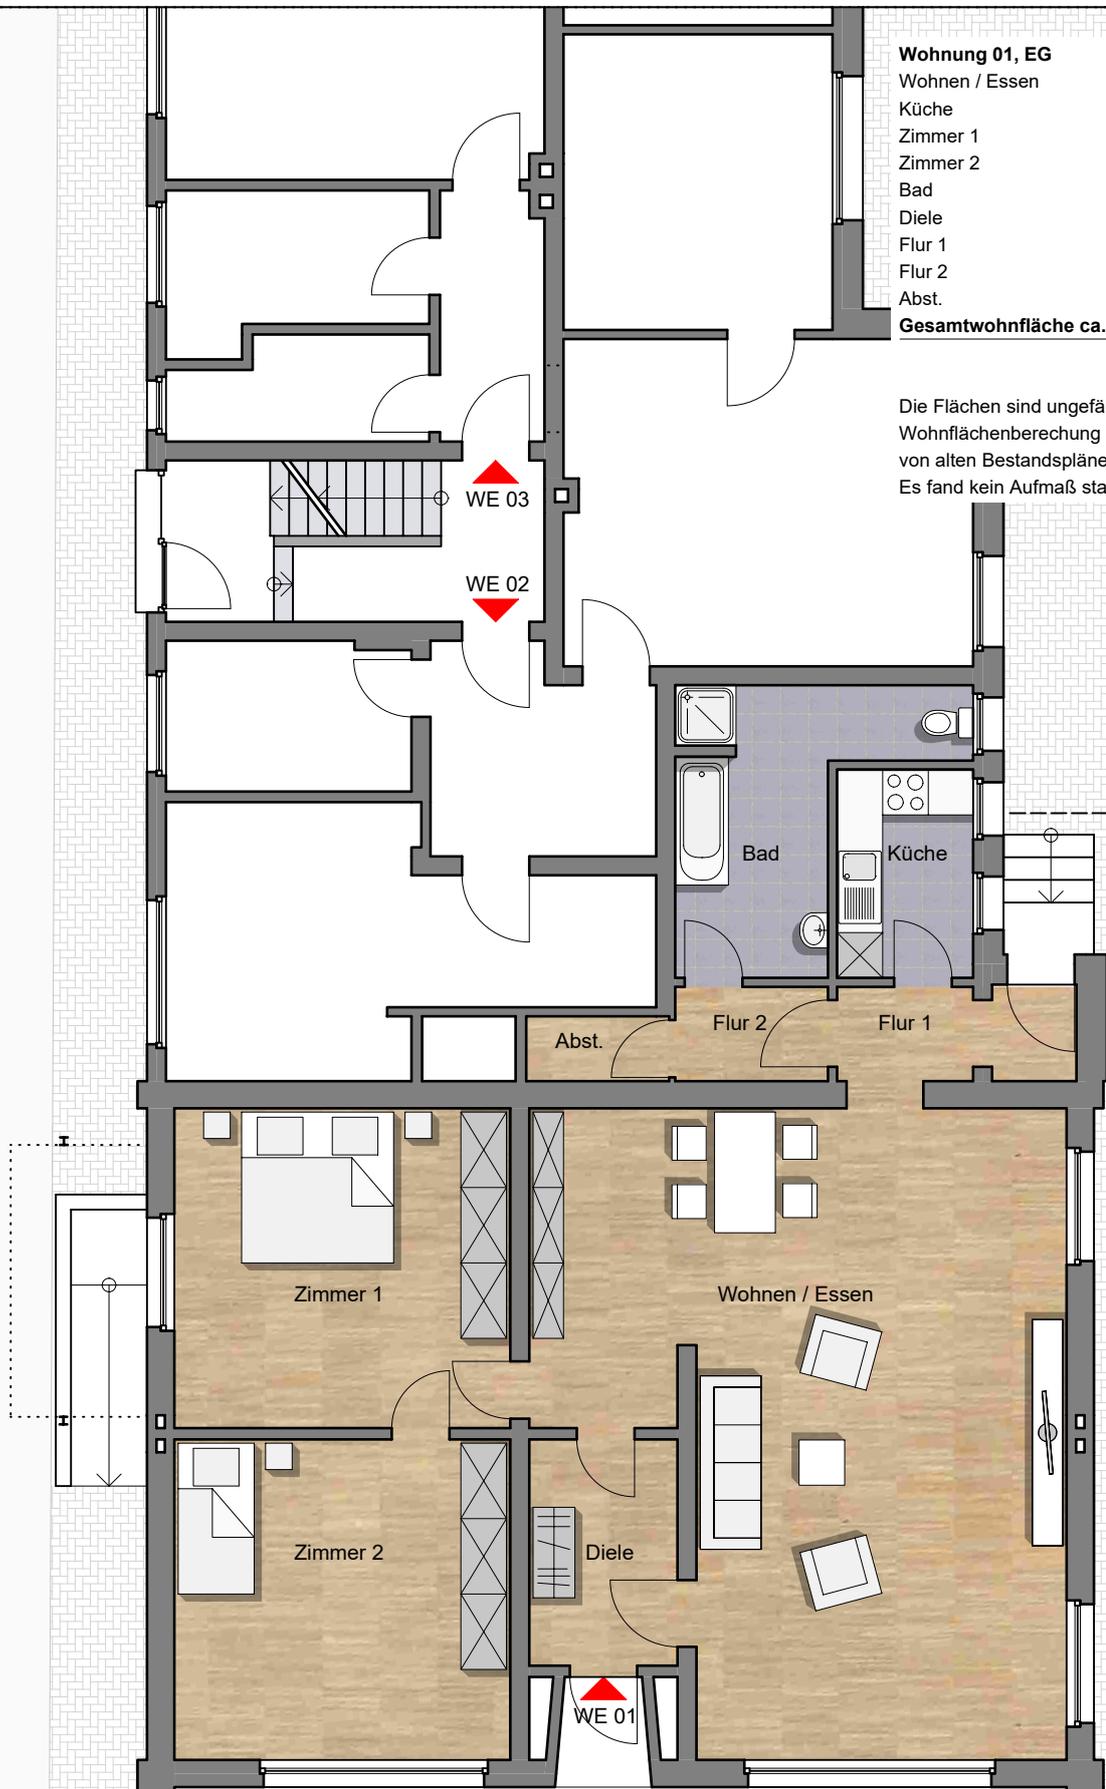

Mintarder Dorfstr. 9, 45481 Mülheim an der Ruhr

Grundriss Wohnung 01, EG